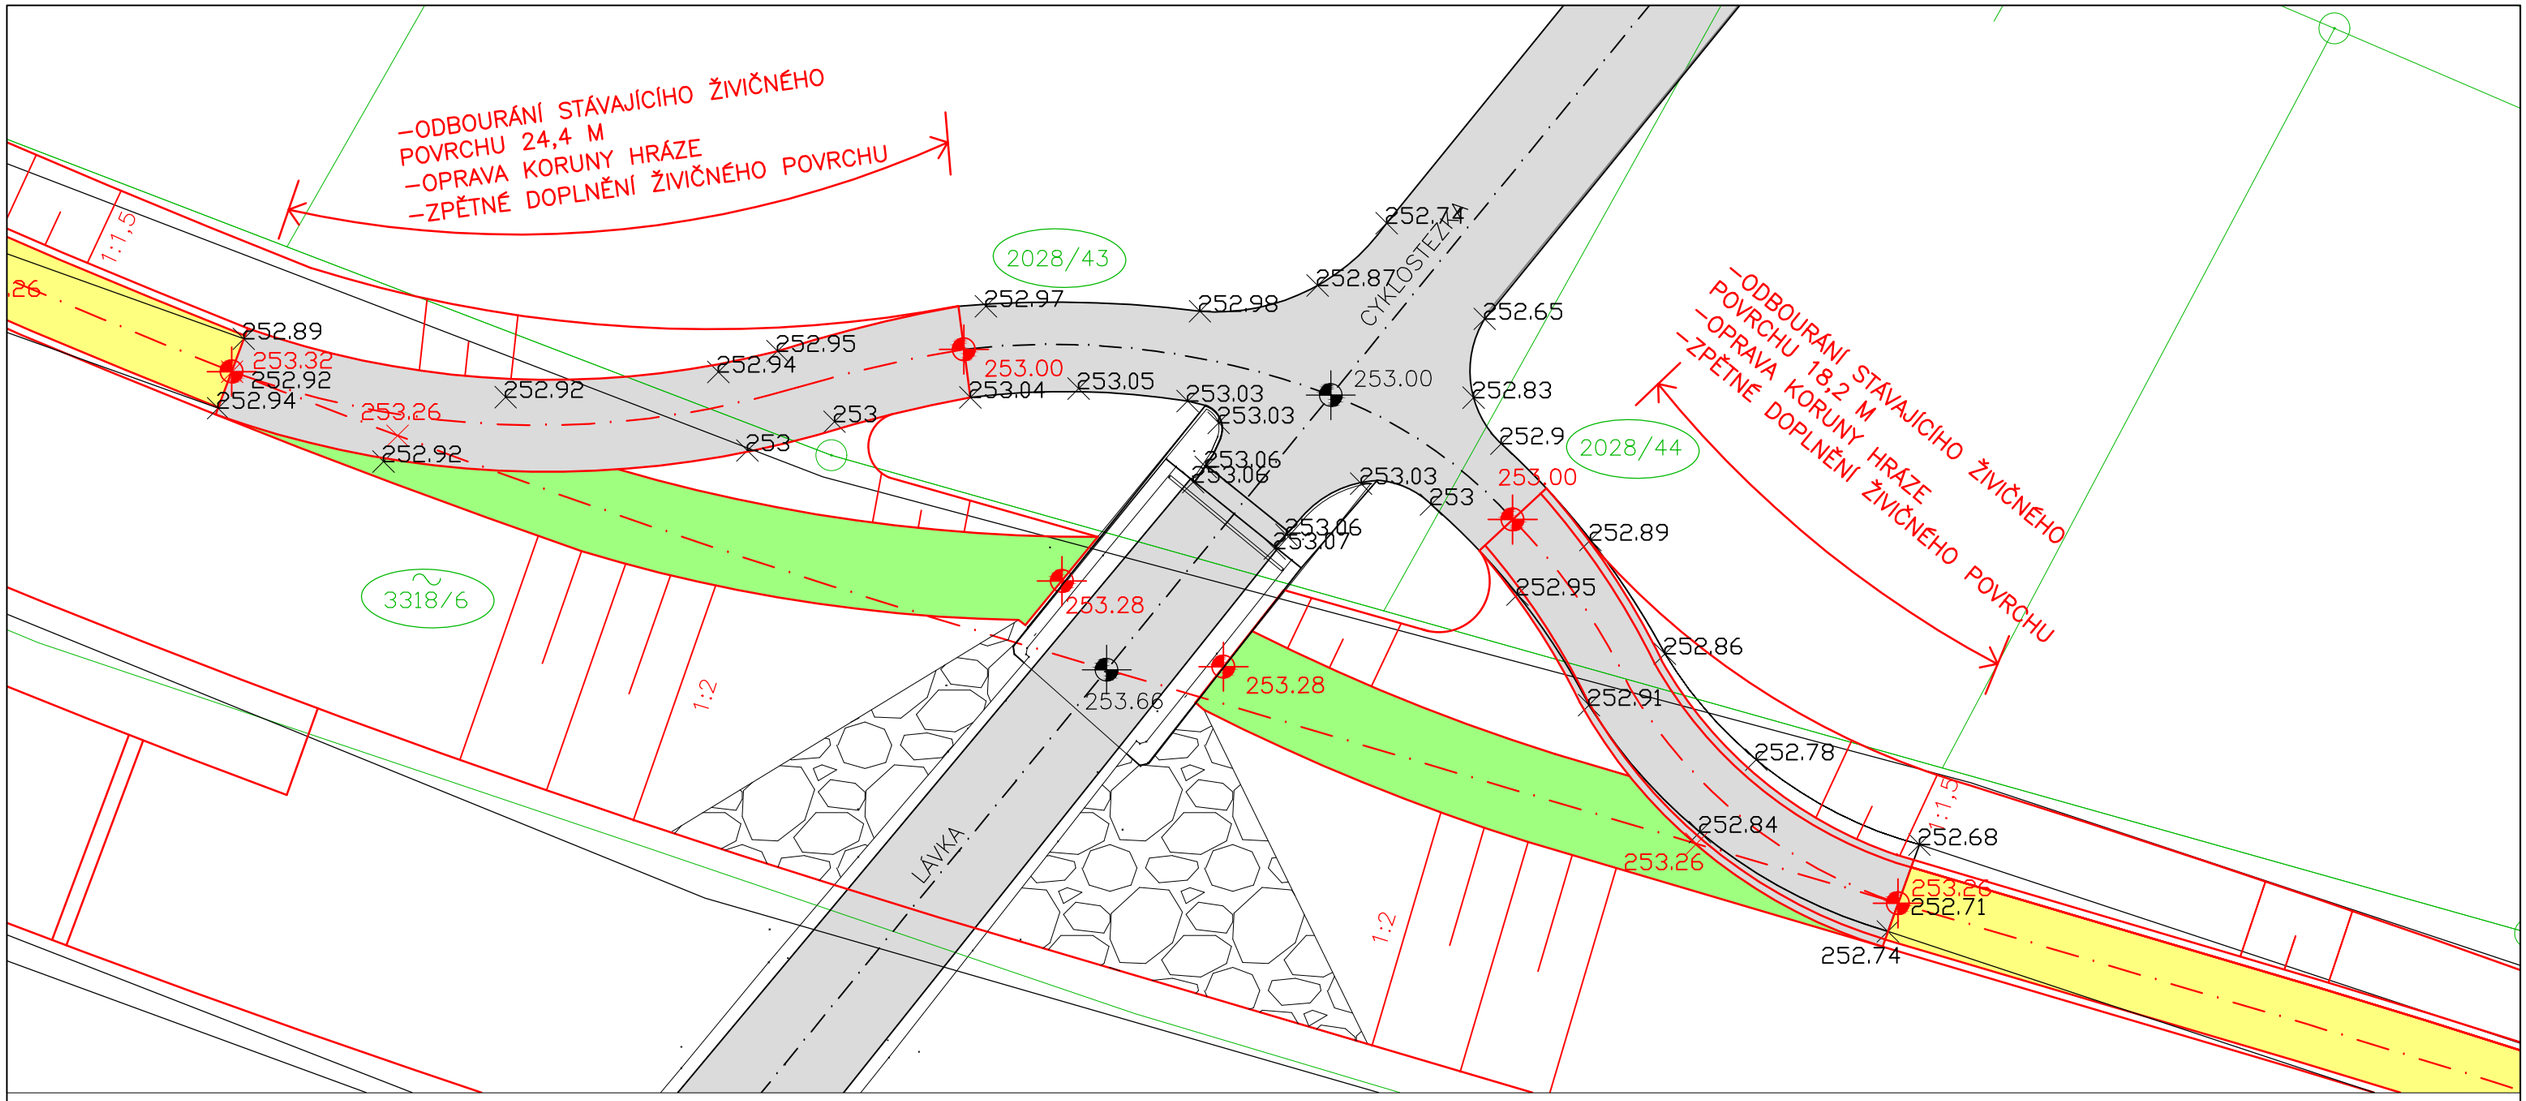

LEGENDA:

- stávající terén
- 3258 katastrální mapa
- 3318/1 dotčená parcela
- návrh opravy
- navržená osa opravy
- stávající živičný povrch
- stávající kamenná dlažba
- nový živičný povrch
- zpevnění štěrkodrtí
- zatravněná koruna hráze

Výškový systém: Balt p. v.
Souřadnicový systém: JTSK

Povodí Odry státní podnik
oddělení projekce
Varenská 49, 701 26 Ostrava 1
tel. 596 657 111

PROJEKTANT: Ing. Aneta Samková	SOUPRAVA
ZODPOVĚDNÝ PROJEKTANT: Ing. Dalibor Rajnoch	
VEDOUCÍ ODDĚLENÍ: Ing. Dalibor Rajnoch	
VEDOUCÍ ODBORU: Ing. Jiří Skalník	DATUM: červen/2024

Opava – Opava
km 37,890 – 38,947

Detail řešení sjezdů

POČET A4: 2	
MĚŘÍTKO: 1: 200	
STUPEŇ: DOS	
ARCHIVNÍ ČÍSLO: 26/21	
INVESTOR: Povodí Odry, státní podnik	ČÍSLO PŘÍLOHY: D.1.1.b.4.
OBEC: Opava	STAVEBNÍ ÚŘAD: Opava