
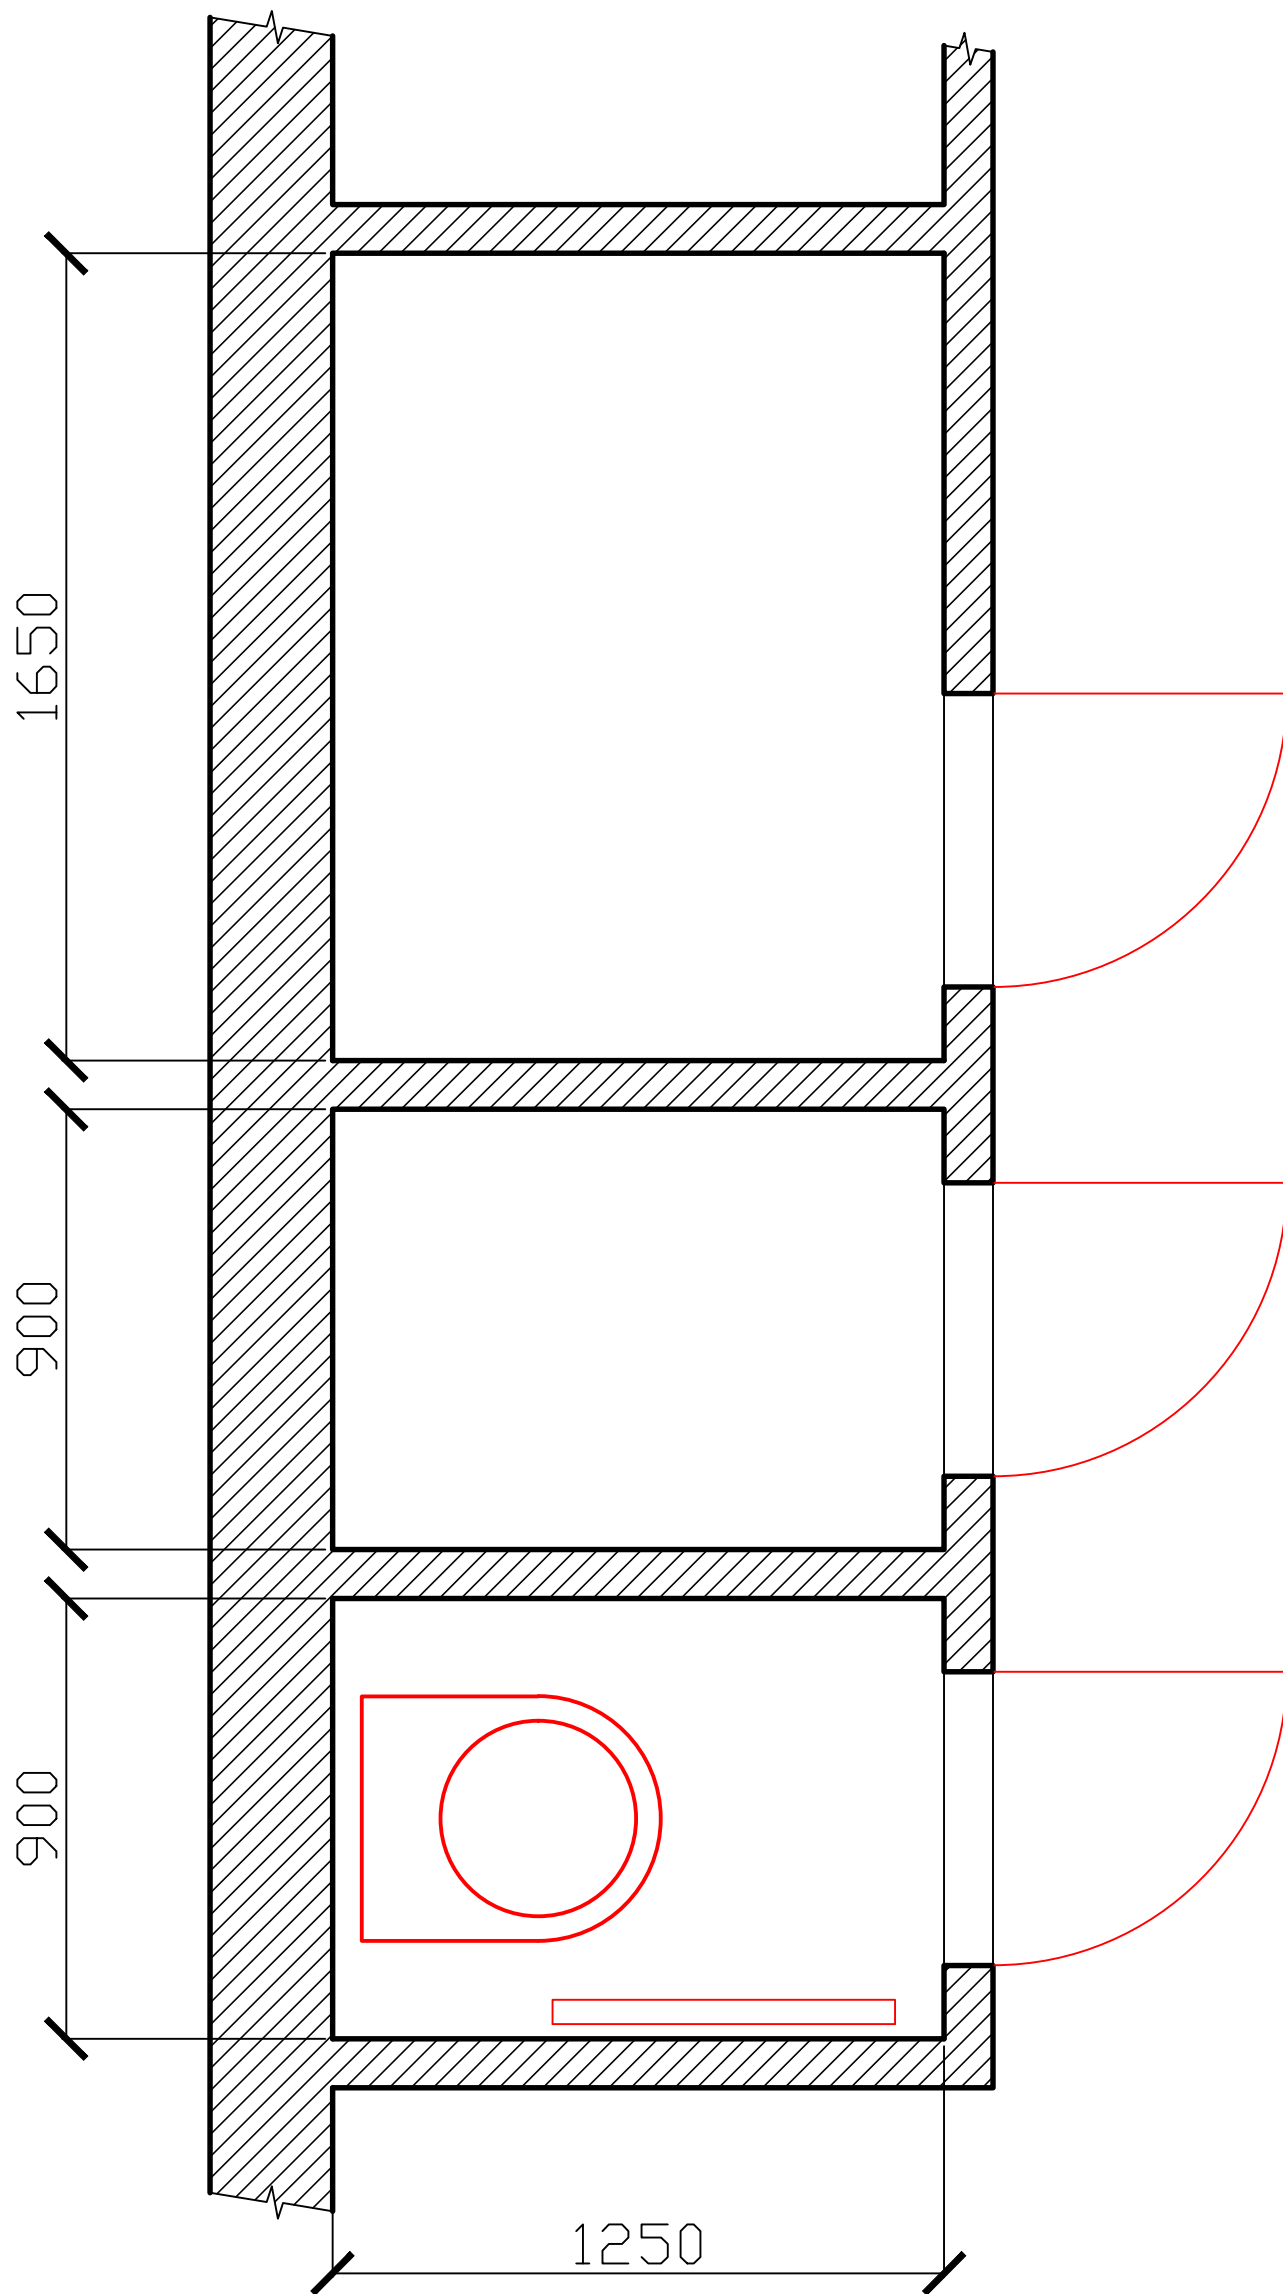



A 4

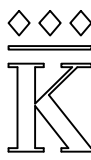

| | | | | |
|---|---------|----------|-------------------------------|----------|
| | Podpis | Datum | Kusů k. ú. Kladruby nad Labem | |
| ZPRACOVAL | Kolouch | 8.3.2023 | Projekt | |
| KONTROLA | | | Malé toalety a sklad | |
|  <div>Narodni hřebcin Kladruby nad Labem</div> | | | Název | |
| | | | Bourací práce | |
|  | | | ČÍSLO VÝKRESU | Měřítko: |
| | | | 2023-03-102 | 1 : 20 |
| LISTŮ:1 | | | LIST:1 | |