SITUACE ZOV - CELKOVÁ
M 1:1000

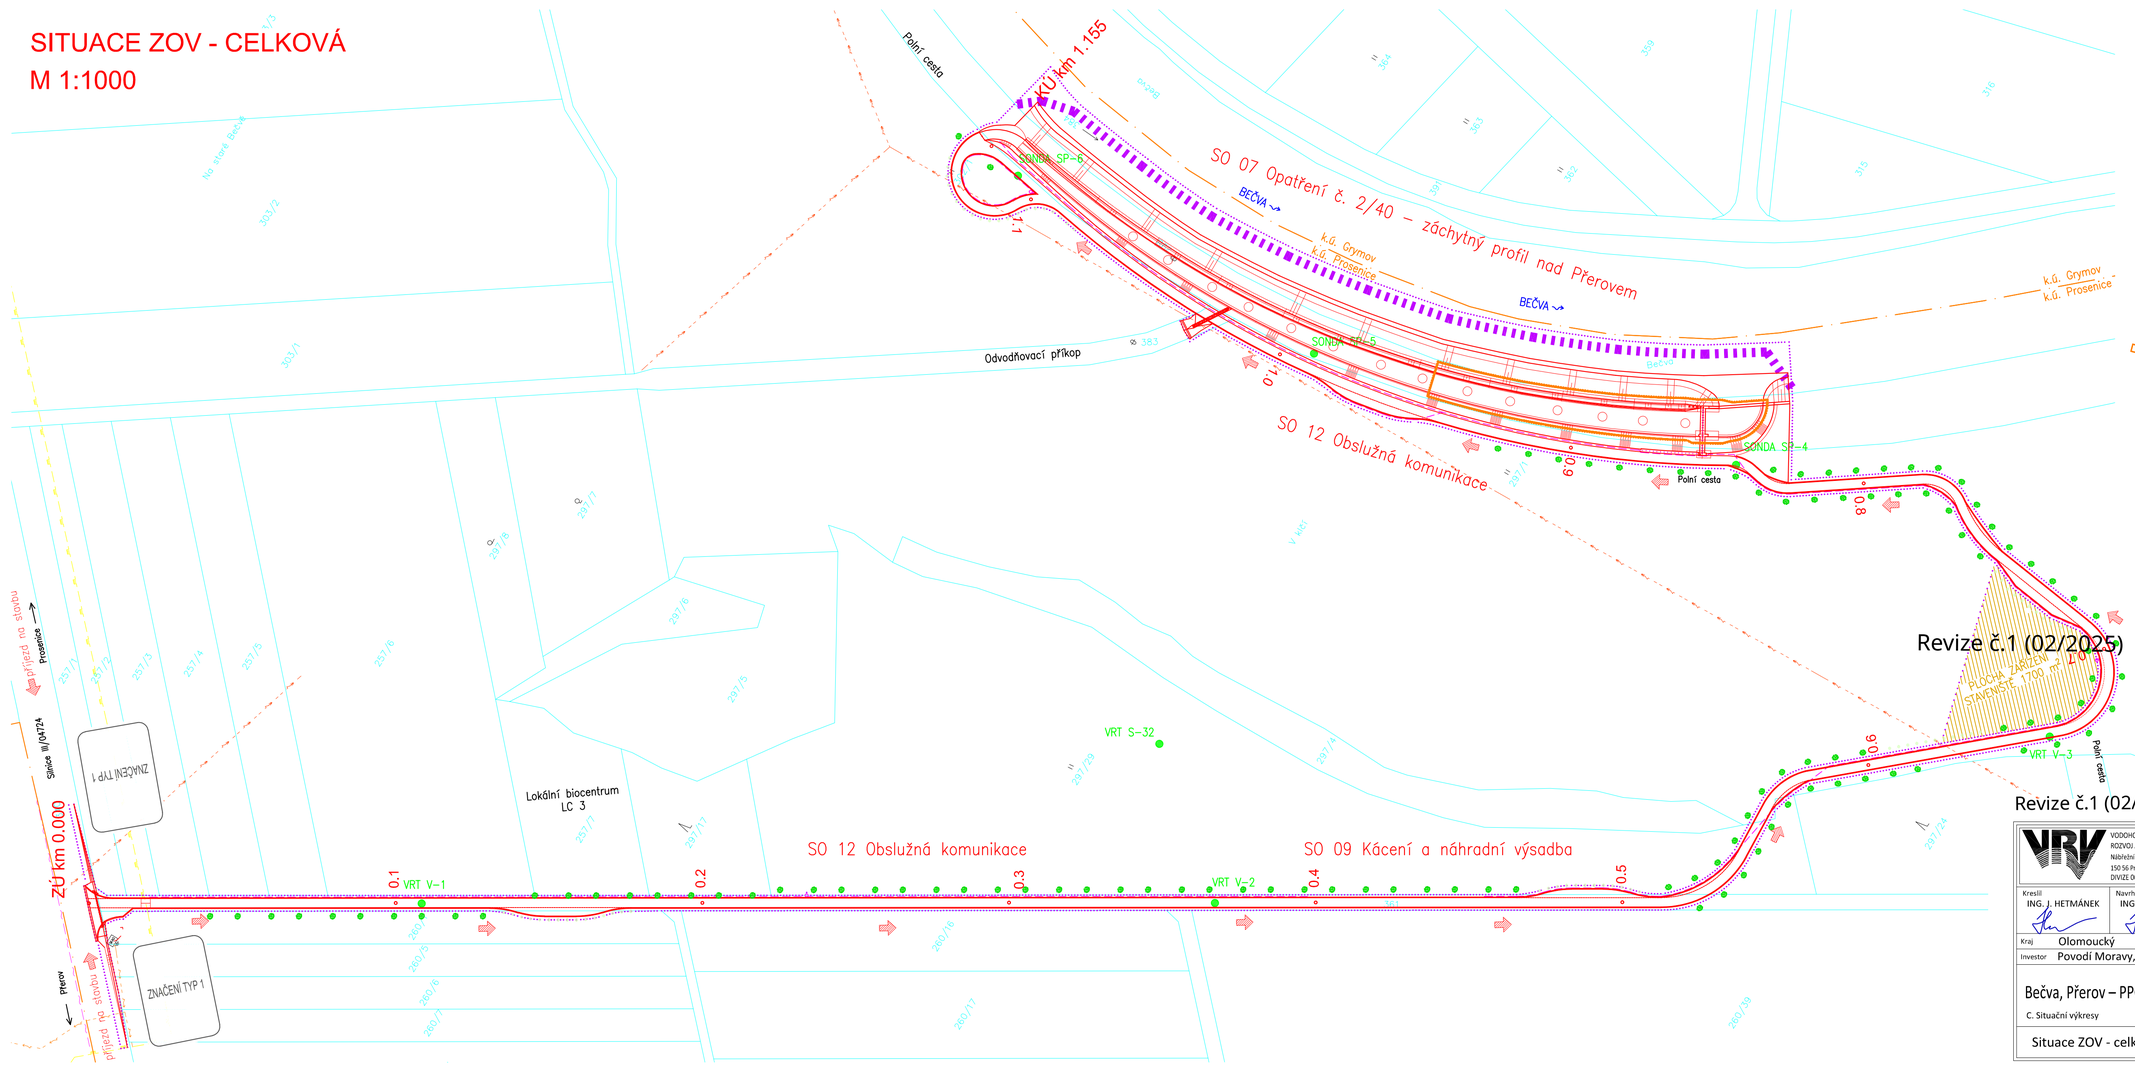

LEGENDA:

- NAVRŽENÁ STAVBA
- PLOCHA ZAŘÍZENÍ STAVENIŠTĚ
- HRANICE KATASTRÁLNÍCH ÚZEMÍ
- 302/1 HRANICE PARCEL, PARCELNÍ ČÍSLA
- HRANICE ŘEŠENÉHO ÚZEMÍ
- PŘÍJEZD NA STAVBU
- SO 09 NÁHRADNÍ VÝSADBA
- SO 12 OBSLUŽNÁ KOMUNIKACE
- JÍMKOVÁNÍ PRO REALIZACI OPEVNĚNÍ PATY PRAVÉHO BŘEHU ŘEKY BEČVY
- ŠTĚTOVNICOVÁ JÍMKA PRO REALIZACI ŽB OBJEKTŮ ZAKLÁDANÝCH POD HPV (PODROBNĚJI VIZ C.4.2 A D.1.6)

STÁVAJÍCÍ INŽENÝRSKÉ SÍTĚ:

- NADZEMNÍ VEDENÍ VN ČEZ DISTRIBUCE
- VTL PLYNOVOD GAS NET
- KABEL PROTIKOROZNÍ OCHRANY GAS NET
- ELEKTROPŘÍPOJKA GAS NET
- METALICKÝ KABEL CETIN

PROVEDENÝ IGP:

- VRT V-1 PROVEDENÝ VRT
- SONDA SP-5 PROVEDENÁ STATICKÁ PENETRAČNÍ SONDA

DOPRAVNÍ ZANČENÍ PO DOBU STAVBY: TYP 1:

- A15 ve vzdálenosti 80 m od staveniště
- PŘENOSNÉ DOPRAVNÍ ZNAČENÍ IP22 ve vzdálenosti 80 m od staveniště
- B20a 30" ve vzdálenosti 80 m od staveniště
- A22 ve vzdálenosti 100 m od staveniště
- B20a 50" ve vzdálenosti 120 m od staveniště

POZNÁMKA:
ZAKRESLENÍ INŽENÝRSKÝCH SÍTÍ JE POUZE ORIENTAČNÍ !!!
PŘED ZAHÁJENÍM PRACÍ NUTNO OVĚŘIT POLOHU A ZPŮSOB PROVÁDĚNÍ V OCHRANNÝCH PÁSMECH INŽ. SÍTÍ U JEDNOTLIVÝCH SPRÁVCŮ SÍTÍ.

Revize č.1 (02/2025)

VODOHOSPODÁŘSKÝ ROZVOJ A VÝSTAVBA a.s. Nábřežní 4 150 56 Praha 5 DVIZE 06	VÝŠKOPISNÝ SYSTÉM: BpV POLOHOPISNÝ SYSTÉM: S-JTSK	Verze	
Kreslil: ING. J. HETMÁNEK	Navrhl: ING. J. HETMÁNEK	Odp. projektant: ING. J. HETMÁNEK	Techn. kontrola: Ing. Pavel Menhard
Kraj: Olomoucký	Obec: Přerov		
Investor: Povodí Moravy, s.p.	K.Ú.: Prosenice	Soubor: C.4.1 Situace ZOV - celková.dwg	
Bečva, Přerov – PPO města nad jezem – II. etapa		Formát: 8A4	
C. Situační výkresy		Datum: 8/2022	
		Stupeň: DPS	
		Zakázka: 4875/006	
Situace ZOV - celková		Měřítko: 1:1000	Č. výkresu: C.4.1