


## VZOROVÉ PŘÍČNÉ ŘEZY SO 12

M 1:50

Komunikace kategorie P 3,5/30



kryt komunikace z MZK  
platnost řezu km 0,01700–0,80800

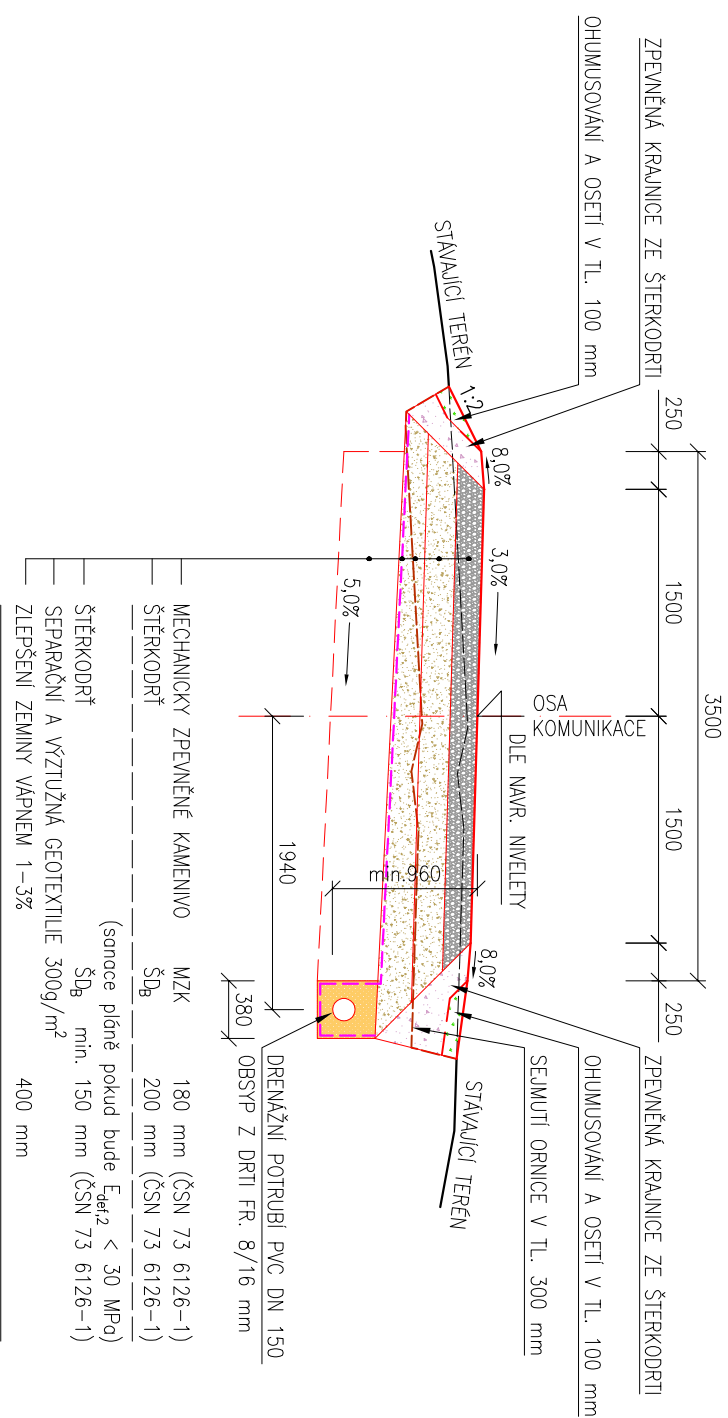

**CELKOVÁ MOCNOST KOMUNIKACE 380 + min. 550 = min. 930 mm**

Komunikace kategorie P 3,5/30

kryt komunikace z MZK  
platnost řezu km 0,80800–1,15500

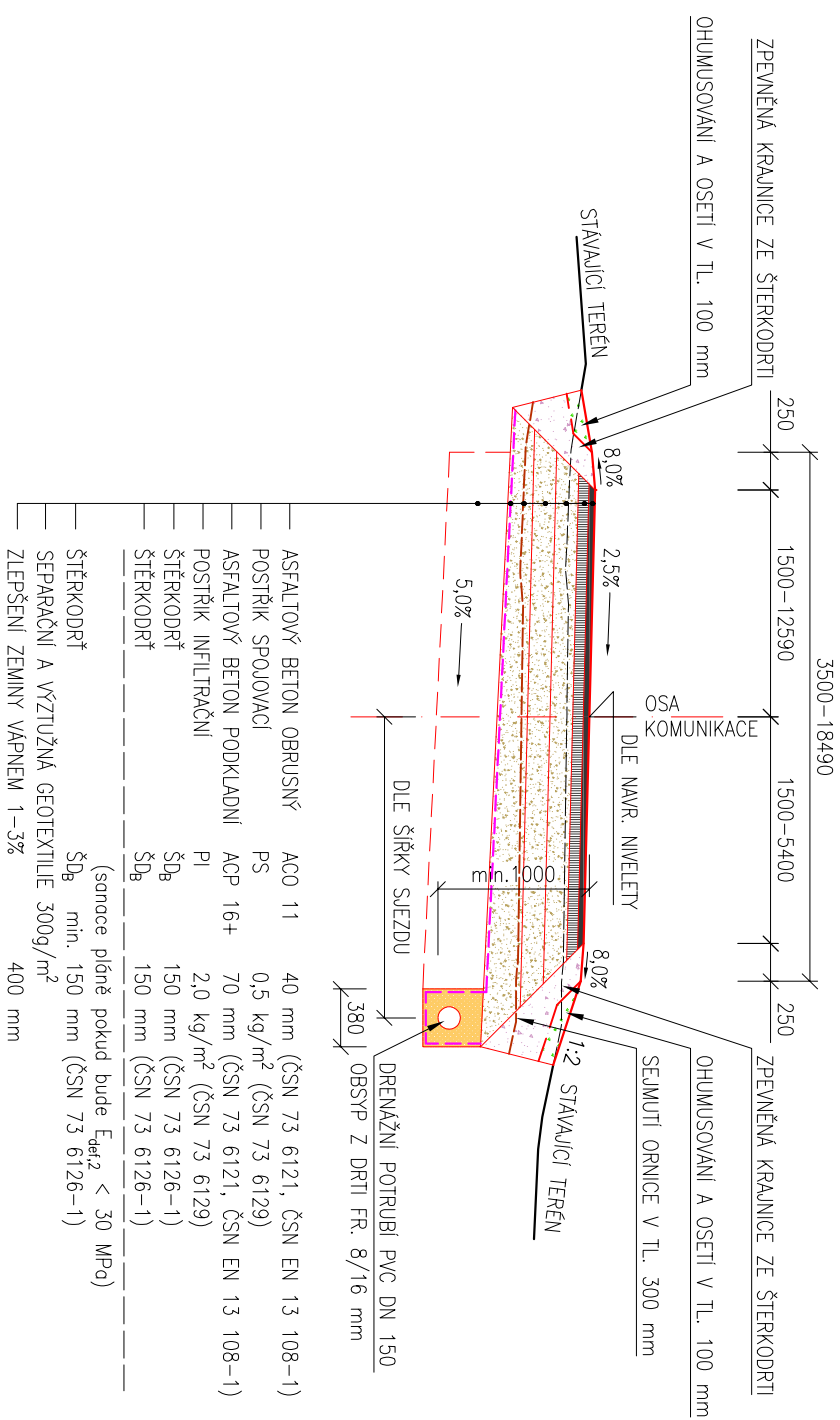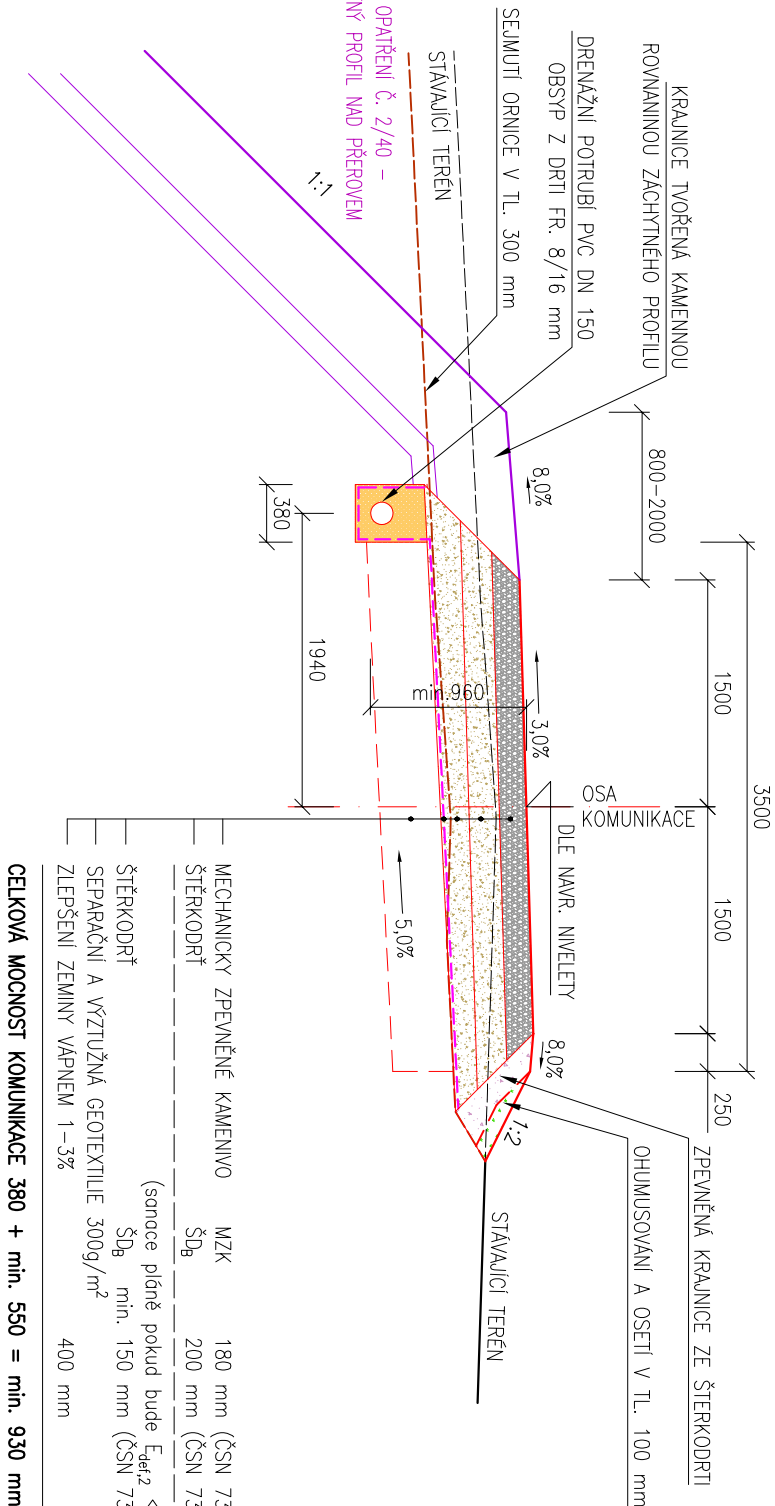

CELKOVÁ MOCNOST KOMUNIKACE 410 + min. 550 = min. 960 mm

