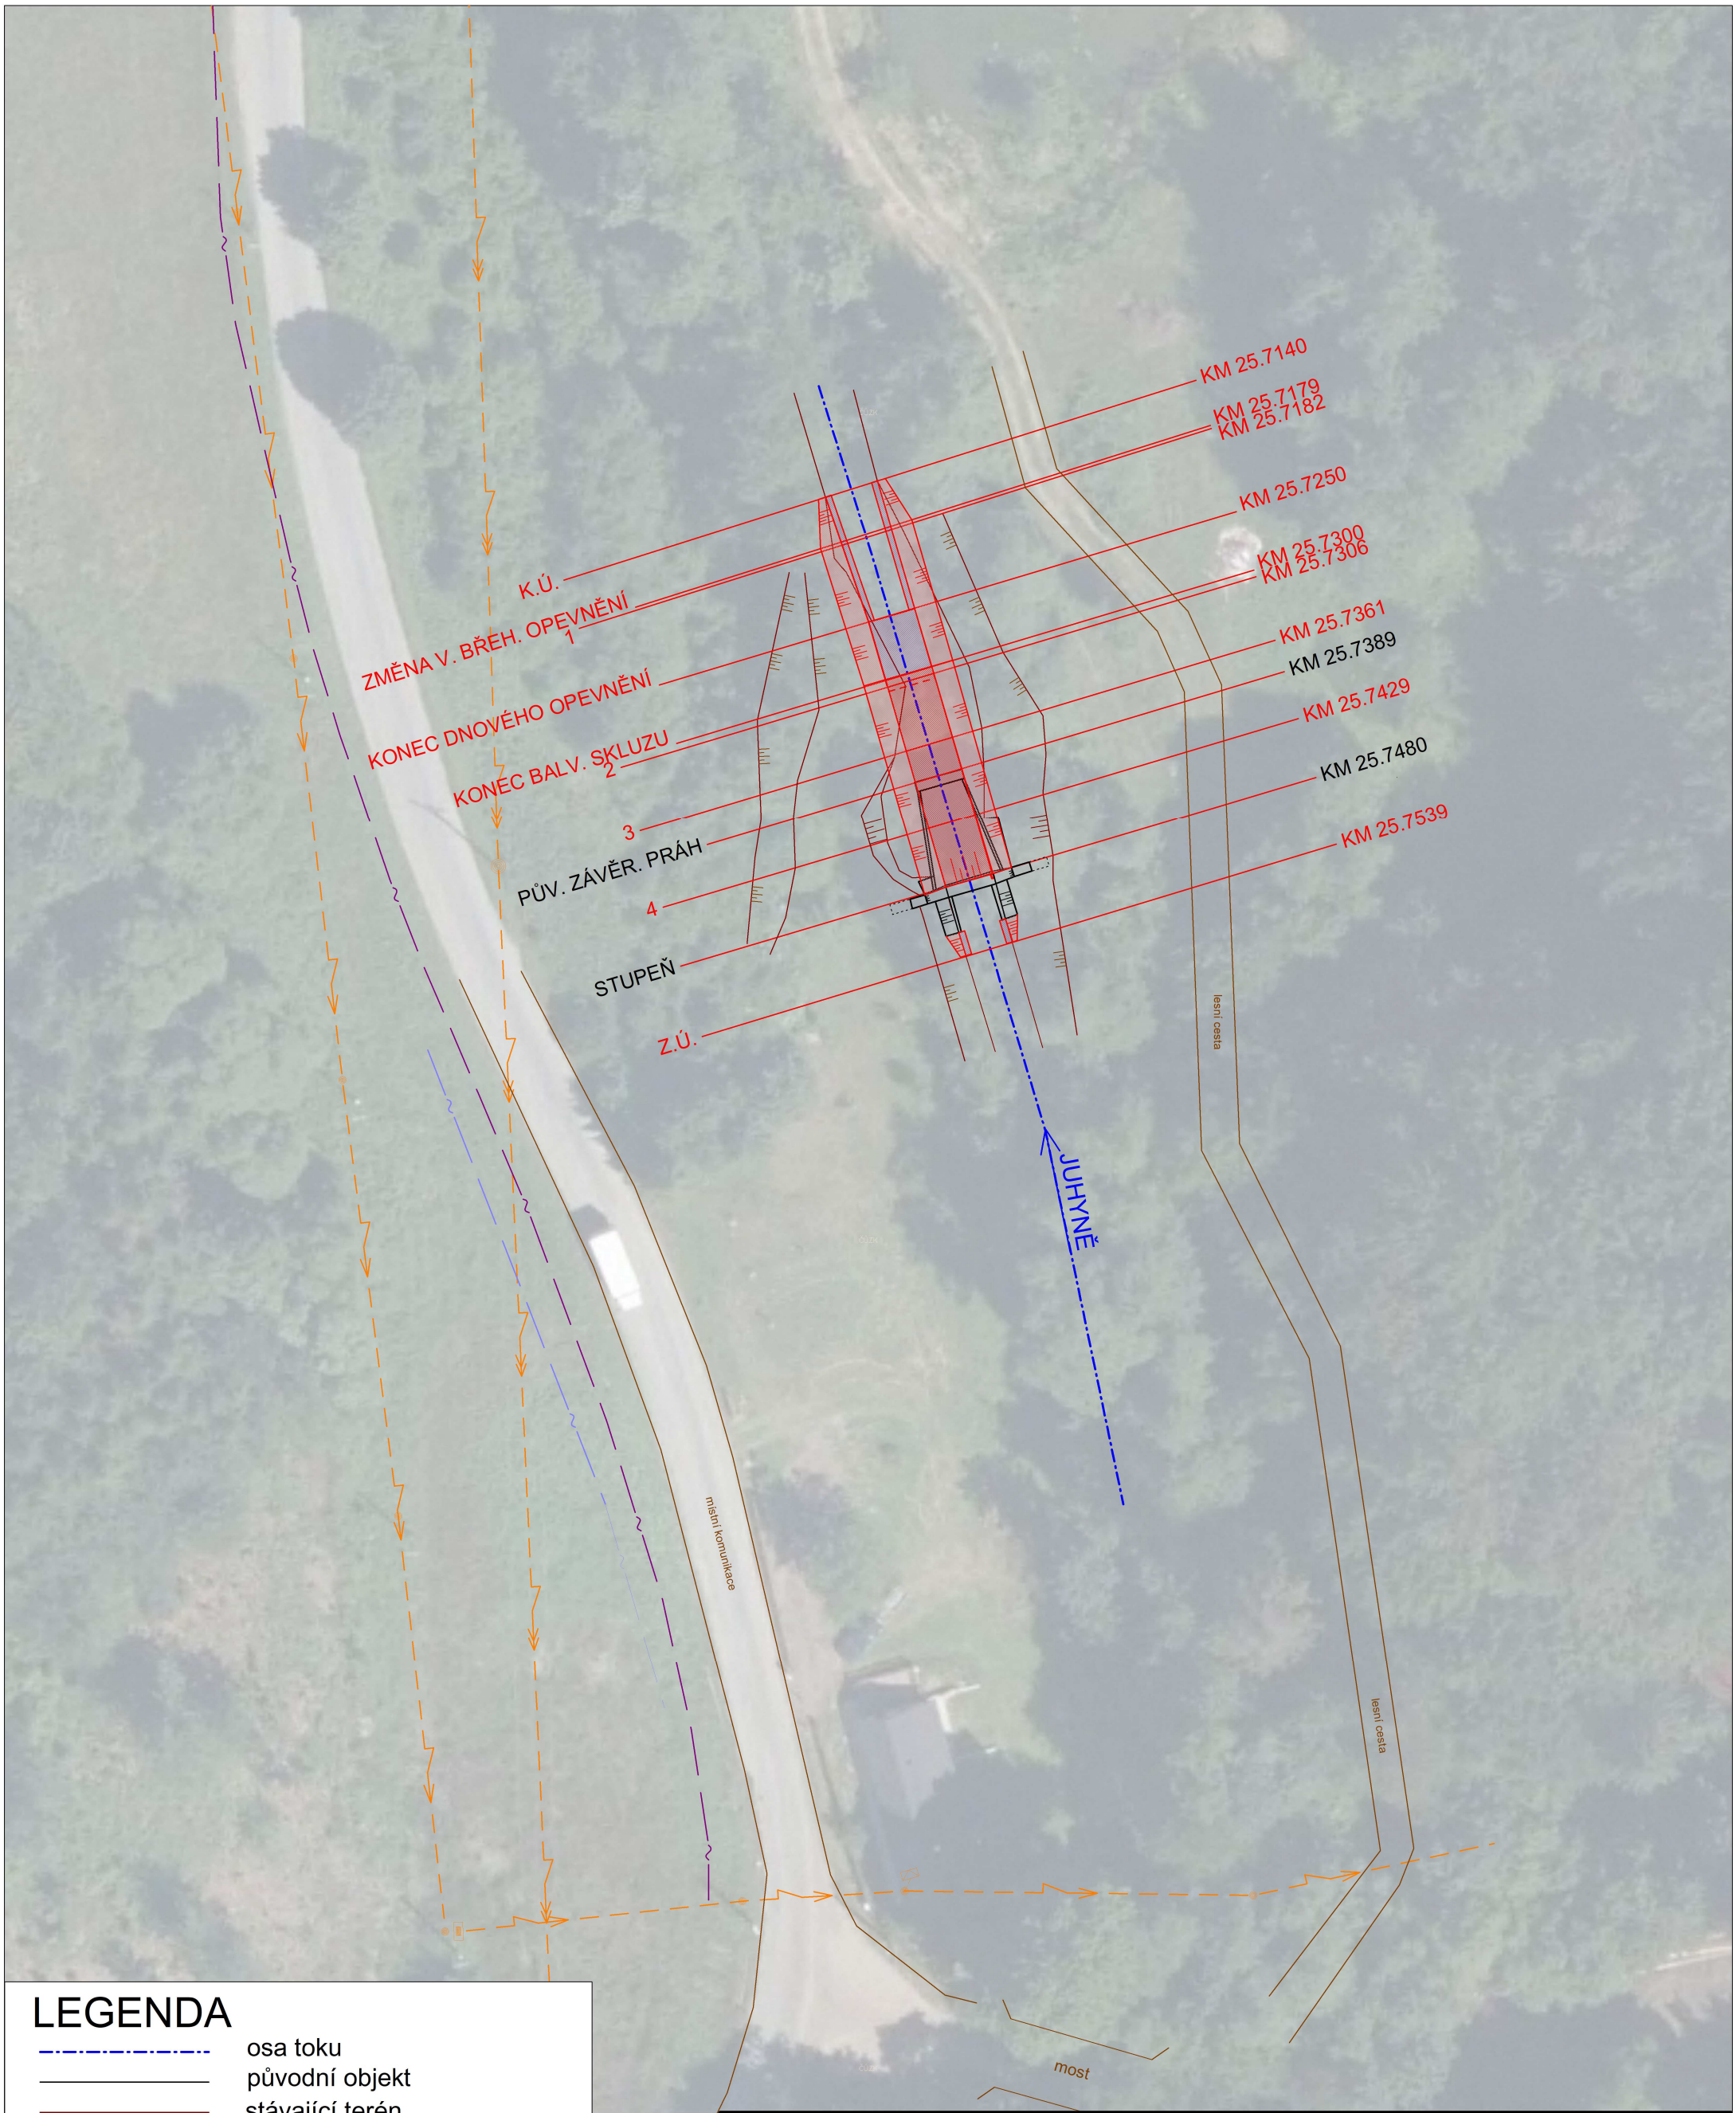

LEGENDA

- osa toku
- původní objekt
- stávající terén
- nadzemní vedení VN (E.ON)
- nadzemní vedení NN (E.ON)
- sdělovací vedení (CETIN)
- neprovozované sděl.vedení (CETIN)
- balvanitý skluz - LK na štět
- břeh. opevnění rovnaninou
- zához z lom. kamene

VYPRACOVAL **Ing. Jana Šefčíková**	ZODP. PROJEKTANT **Ing. Jana Šefčíková**	KONTROLOVAL **Martin Plachý**

Povodí Moravy, s.p.
Závod Horní Morava
U dětského domova 263
772 11 Olomouc

KRAJ: **Zlínský** | K. Ú.: **Rajnochovice**

INVESTOR: **Povodí Moravy, s.p., Dřevařská 11, 602 00 Brno**

NÁZEV AKCE:

Stupeň Juhyně, Rajnochovice - rekonstrukce stupně

SITUACE

FORMÁT	A3
DATUM	9/2022
ÚČEL	DSP
ČÍSLO ZAKÁZKY	213303
VÝŠKOVÝ SYSTÉM	Balt. p. v.
ČÍSLO VÝKRESU	C.2
MĚŘÍTKO	1:500
Č. KOPIE	