

SOUHLAS SE STAVBOU „Stupeň Juhyně, Rajnochovice – rekonstrukce stupně“


SOUHLAS SE STAVBOU „Stupeň Juhyně, Rajnochovice – rekonstrukce stupně“. Ladislav Uhřík, Chrástěšov 60, 763 12 Vizovice, jako vlastník pozemku parc. č. st. 424 v k. ú. Rajnochovice (pozemek dotčen příjezdem) dává souhlas s realizací stavby a s příjezdem ke stavbě přes uvedený pozemek dle přiloženého situačního výkresu. Souhlasím také s příjezdovou trasou vedenou přes pozemek parc. č. 2334/6 v k. ú. Rajnochovice, který mám pronajatý od obce Rajnochovice.

Tento souhlas je podkladem pro správní řízení a slouží jako vyjádření souhlasu účastníka řízení.

Ve Vizovicích dne 7.2.2023

Ladislav Uhřík

Kontaktní tel.: 603 482063

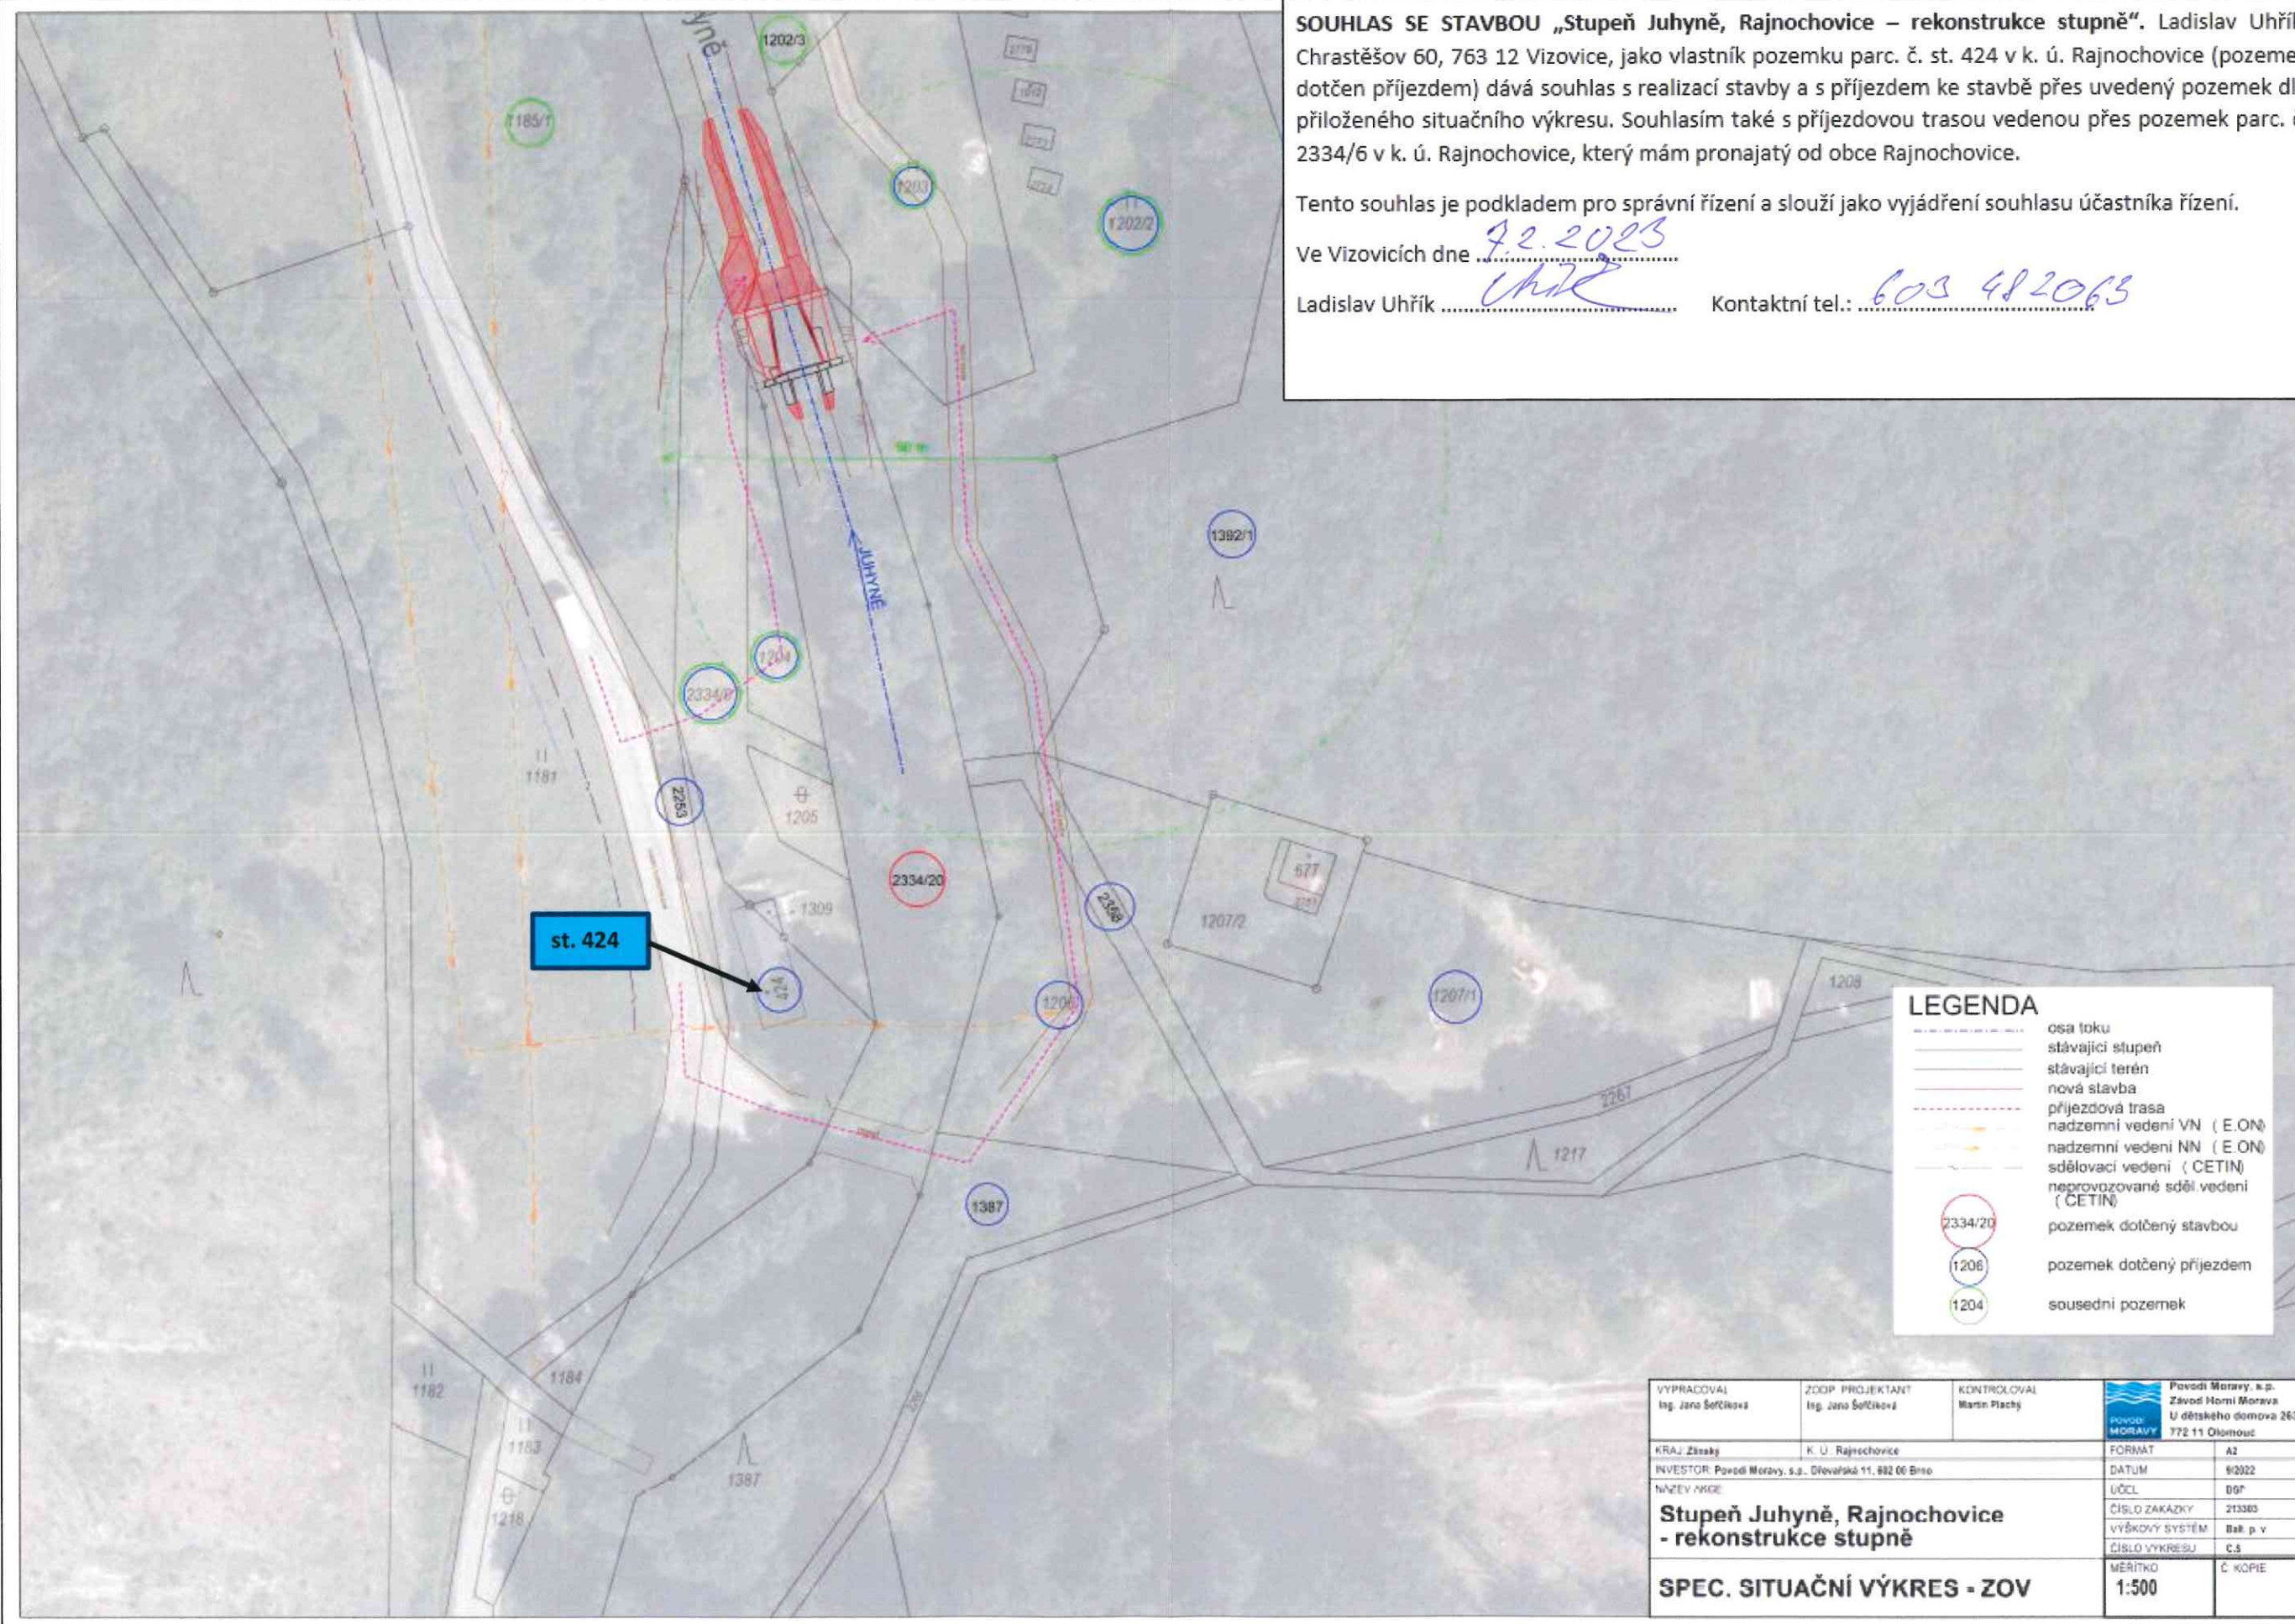

LEGENDA

- osa toku
- stávající stupeň
- stávající terén
- nová stavba
- příjezdová trasa
- nadzemní vedení VN (E.ON)
- nadzemní vedení NN (E.ON)
- sdělovací vedení (CETIN)
- neprovozované sdělovací vedení (CETIN)
- 2334/20 pozemek dotčený stavbou
- 1206 pozemek dotčený příjezdem
- 1204 sousední pozemek

VYPRACOVAL Ing. Jana Šotčíková	ZOOP. PROJEKTANT Ing. Jana Šotčíková	KONTROLOVAL Martin Plachý	Povodí Moravy, s.p. Závod Horní Morava U dětského domova 263 772 11 Olomouc
KRAJ: Zlínský	K. ú. Rajnochovice	FORMAT	A2
INVESTOR: Povodí Moravy, s.p., Dřevařská 11, 602 00 Brno		DATUM	9/2022
NÁZEV PRŮJEKTU: Stupeň Juhyně, Rajnochovice - rekonstrukce stupně		ÚČEL	DOP
		ČÍSLO ZAKÁZKY	213383
		VÝŠKOVÝ SYSTÉM	Baž. p. v
		ČÍSLO VÝKRESU	C.5
		MĚRÍTKO	1:500
		Č. KOPIE	
SPEC. SITUAČNÍ VÝKRES - ZOV			