


# SOUHLAS SE STAVBOU „Stupeň Juhyně, Rajnochovice – rekonstrukce stupně“

SOUHLAS SE STAVBOU „Stupeň Juhyně, Rajnochovice – rekonstrukce stupně“. Obec Rajnochovice, Rajnochovice 144, 768 71 Rajnochovice, jako vlastník pozemku parc. č. 2253 v k. ú. Rajnochovice (pozemek dotčen příjezdem) a vlastník pozemků parc. č. 2334/6, 1204, 1202/2, 1203 v k. ú. Rajnochovice (pozemky sousedící a pozemky dotčené příjezdem), dává souhlas s realizací stavby a s příjezdem ke stavbě přes uvedené pozemky dle přiloženého situačního výkresu.

Tento souhlas je podkladem pro správní řízení a slouží jako vyjádření souhlasu účastníka řízení.

V Rajnochovicích dne 29.11.2022

Obec Rajnochovice ..... Kontaktní tel.: 725 12 12 54  
 768 71, Rajnochovice 144  
 DIČ: CZ00287661 IČ: 00287661  
 Tel.: 573 391 263

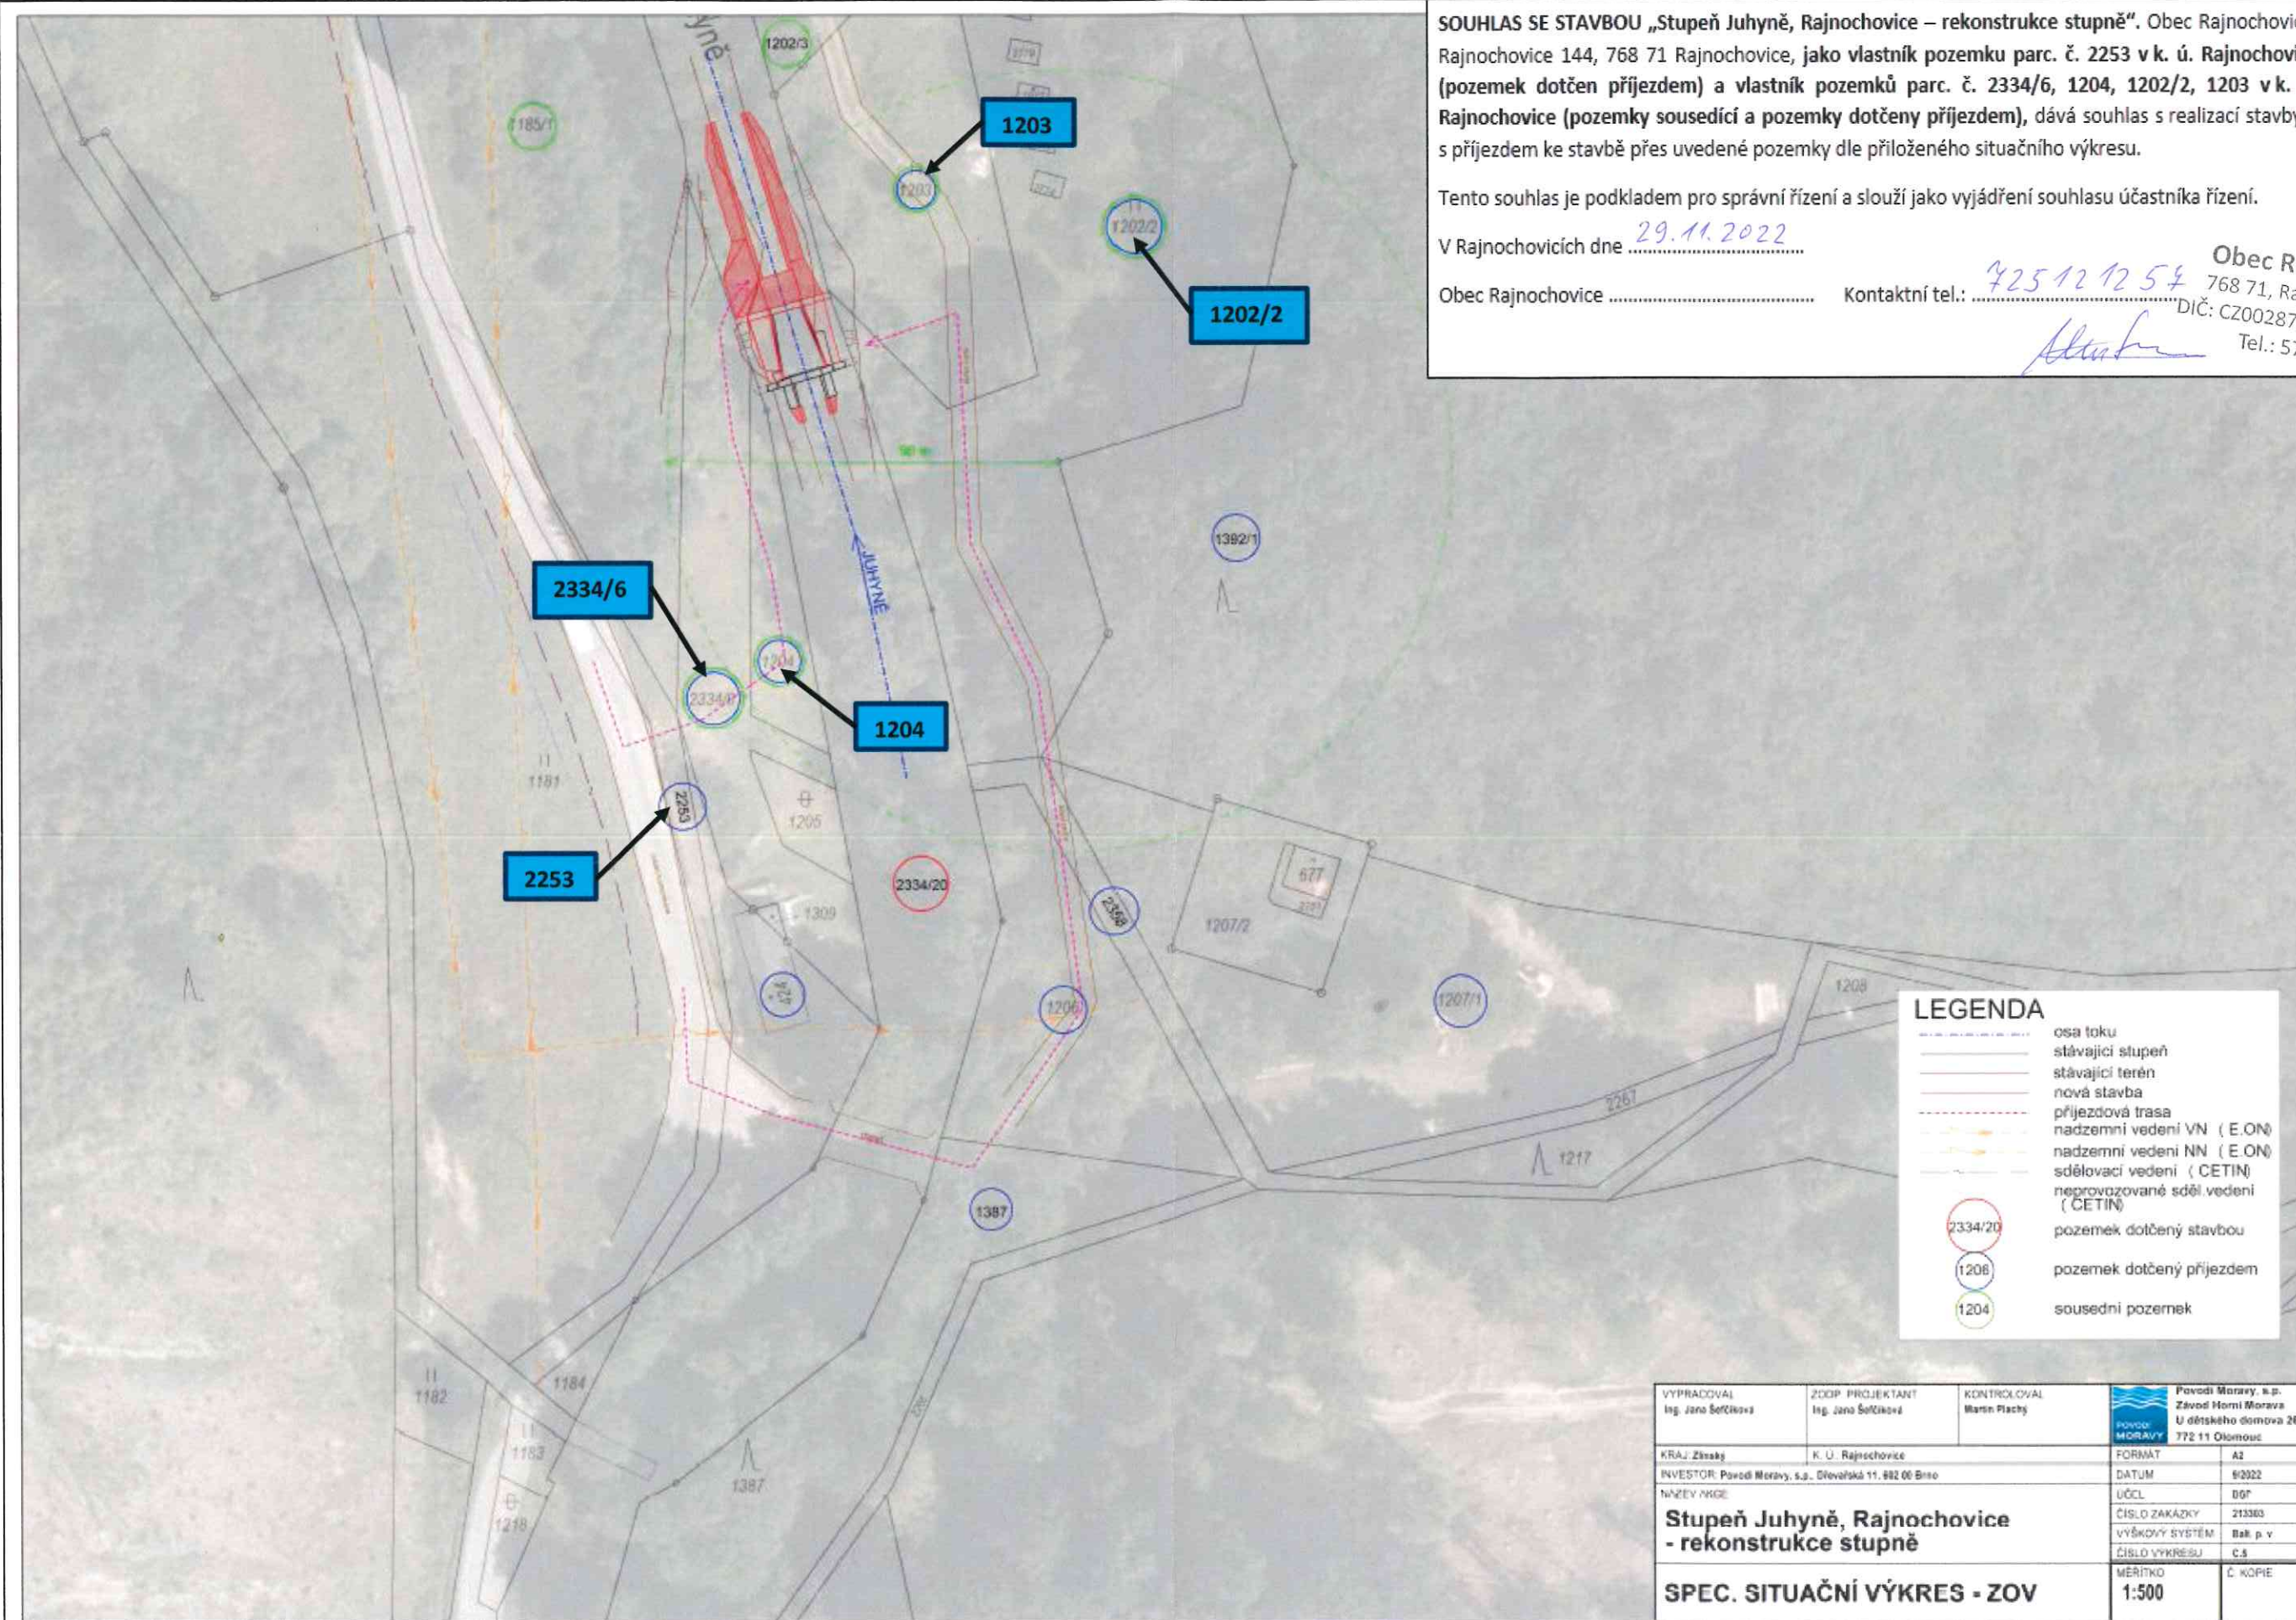

## LEGENDA

- osa toku
- stávající stupeň
- stávající terén
- nová stavba
- příjezdová trasa
- nadzemní vedení VN (E.ON)
- nadzemní vedení NN (E.ON)
- sdělovací vedení (CETIN)
- neprovázané sdělovací vedení (CETIN)
- 2334/20 pozemek dotčený stavbou
- 1208 pozemek dotčený příjezdem
- 1204 sousední pozemek

VYPRACOVAL Ing. Jana Šotčíková	ZOOP. PROJEKTANT Ing. Jana Šotčíková	KONTROLOVAL Martin Plachý	Povodí Moravy, s.p. Žávoří Homí Morava U dětského domova 263 772 11 Olomouc
KRAJ: Zlínský	K. ú. Rajnochovice	FORMAT	A2
INVESTOR: Povodí Moravy, s.p., Dřevařská 11, 602 00 Brno		DATUM	9/2022
NAZEV PRŮJEKTU		UČEL	DOP
Stupeň Juhyně, Rajnochovice - rekonstrukce stupně		ČÍSLO ZAKÁZKY	213363
		VÝŠKOVÝ SYSTÉM	Bak. p. v
		ČÍSLO VÝKRESU	C.5
		MĚŘÍTKO	1:500
		Č. KOPIE	
		SPEC. SITUAČNÍ VÝKRES - ZOV	



Ev. č.: 145408/2022  
 Č.j.: PM-55760/2022  
 dne: 01.12.2022  
 listu: 1  
 Povodí Moravy, s.p.