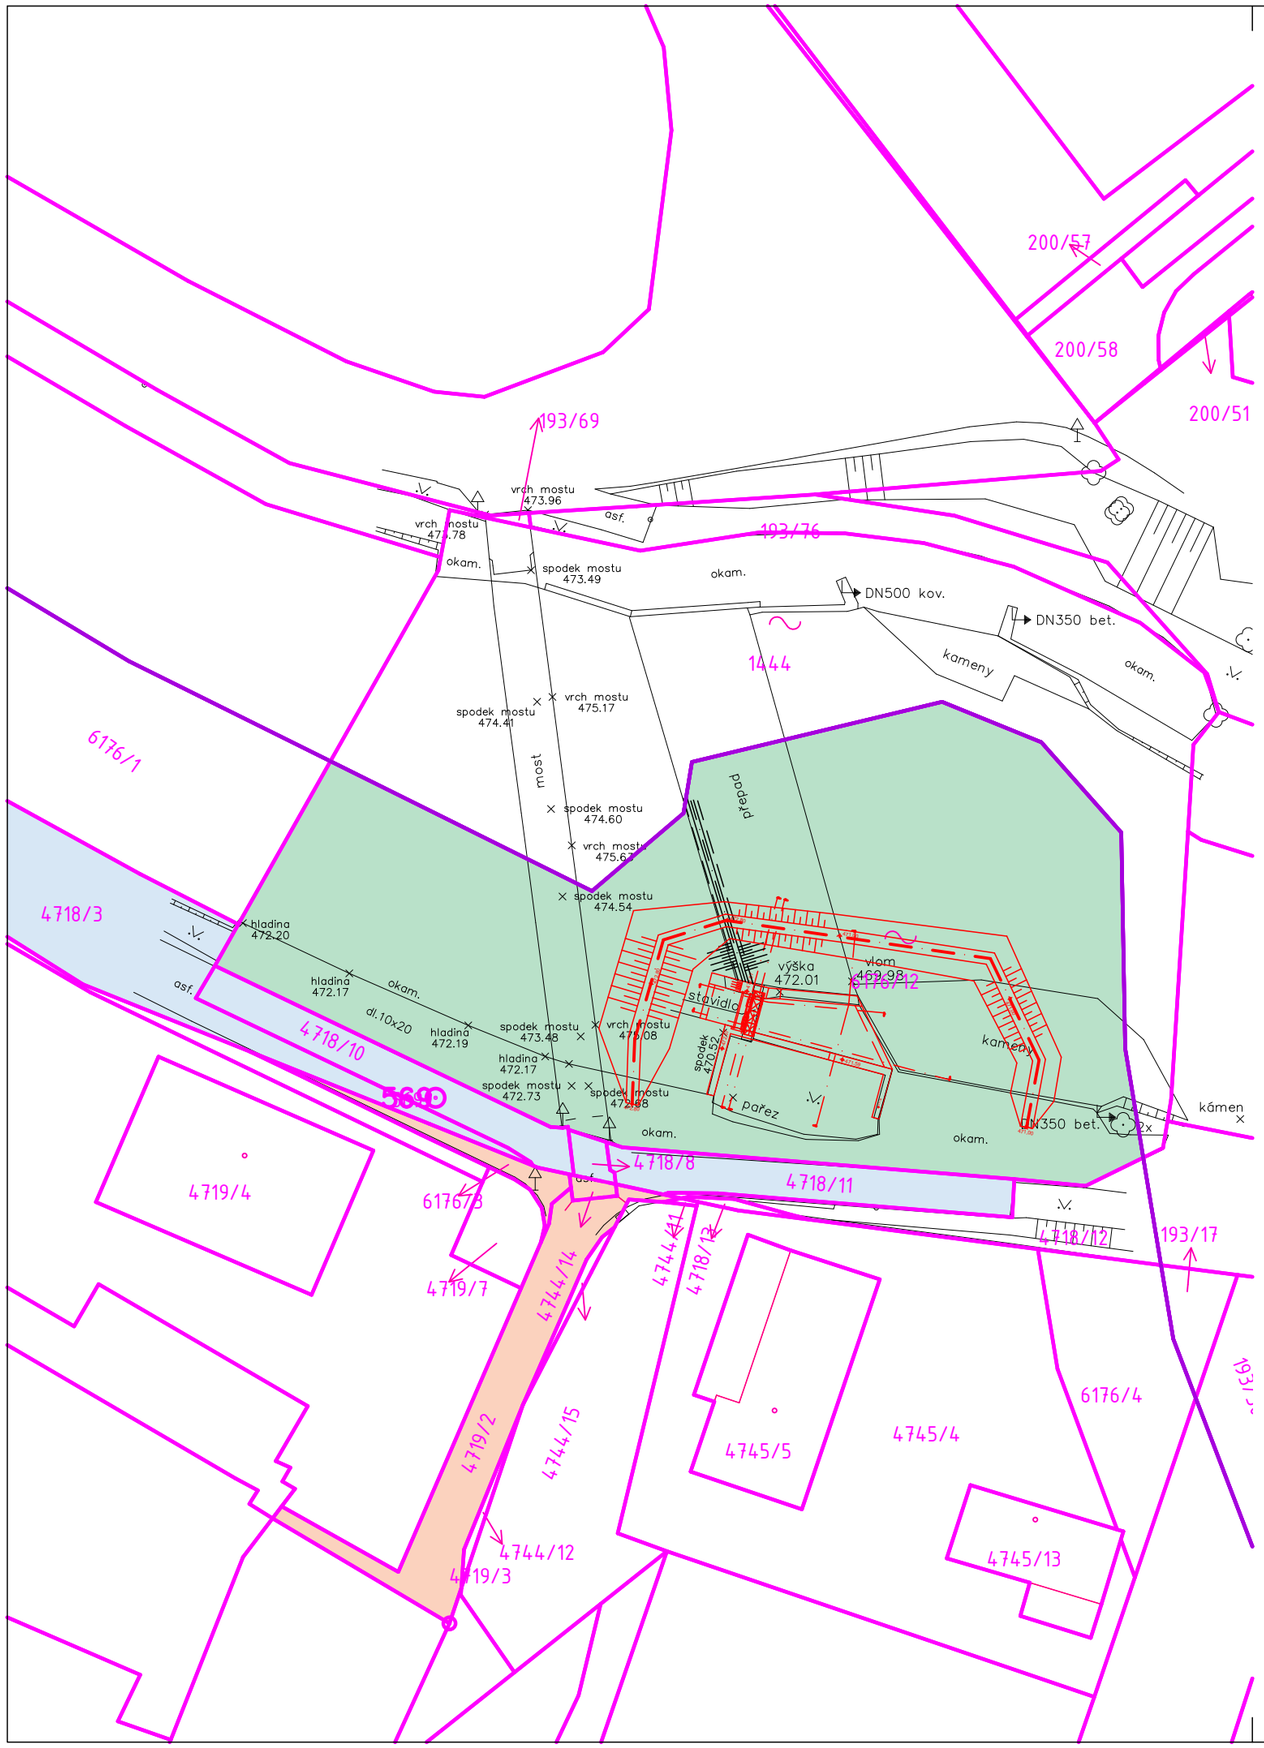

LEGENDA ČAR A SYMBOLŮ:

- HRANICE NÁVRHU
- HRANICE KATASTRU NEMOVITOSTÍ - KN
- STÁVAJÍCÍ STAV

563/1 ČÍSLO PARCELY - KN

LEGENDA PLOCH DOTČENÝCH PACEL:

- POZEMKY DOTČENÉ STAVBOU - VE VLASTNICTVÍ INVESTORA - POVODÍ MORAVY, S.P.
- POZEMKY DOTČENÉ PŘÍSTUPEM - VE VLASTNICTVÍ INVESTORA - POVODÍ MORAVY, S.P.
- POZEMKY DOTČENÉ PŘÍSTUPEM - VE VLASTNICTVÍ MĚSTA JIHLAVA

0 10 20 40 m

B.p.v. **S-JTSK**

POVODÍ MORAVY, s.p.
Dřevařská 11, 602 00 Brno
IČ: 70890013, DIČ: CZ70890013
tel.: +420 541 637 111 e-mail: info@pmo.cz

Ing. Vít Pučálek
Trpín 151, 569 74 Trpín
IČ: 04373863, DIČ: CZ8208233528
tel.: +420 737 367 558 e-mail: v.pucalek@gmail.com

OBJEDNATEL: CLIENT:

GENERÁLNÍ PROJEKTANT: GENERAL DESIGNER:

AUTORIZACE: AUTHORIZED BY:	
ČÍSLO PARÉ: DOCUMENT SET NUMBER:	
HLAVNÍ INŽENÝR PROJEKTU: CHIEF PROJECT MANAGER:	Ing. Vít Pučálek
PROJEKTANT: DESIGNER:	Ing. Vít Pučálek
ZAKÁZKA Č.: CONTRACT NO.:	24-04
DATUM: DATE:	03/2024
MĚŘÍTKO: SCALE:	1:500
STUPEŇ PD: PROJECT STATUS:	DPS

NÁZEV AKCE: TITLE: JEZ ČESKÝ MLÝN, JIHLAVA, ŠTĚRKOVÁ PROPUST, OPRAVA

STAVEBNÍ OBJEKT: BUILDING PART: -

OBSAH: CONTENT: SITUACE KATASTRU NEMOVITOSTÍ

ČÍSLO VÝKRESU: DRAWING NUMBER: C.4.