


VZOROVÝ ŘEZ HRÁZKY  
M 1 : 50

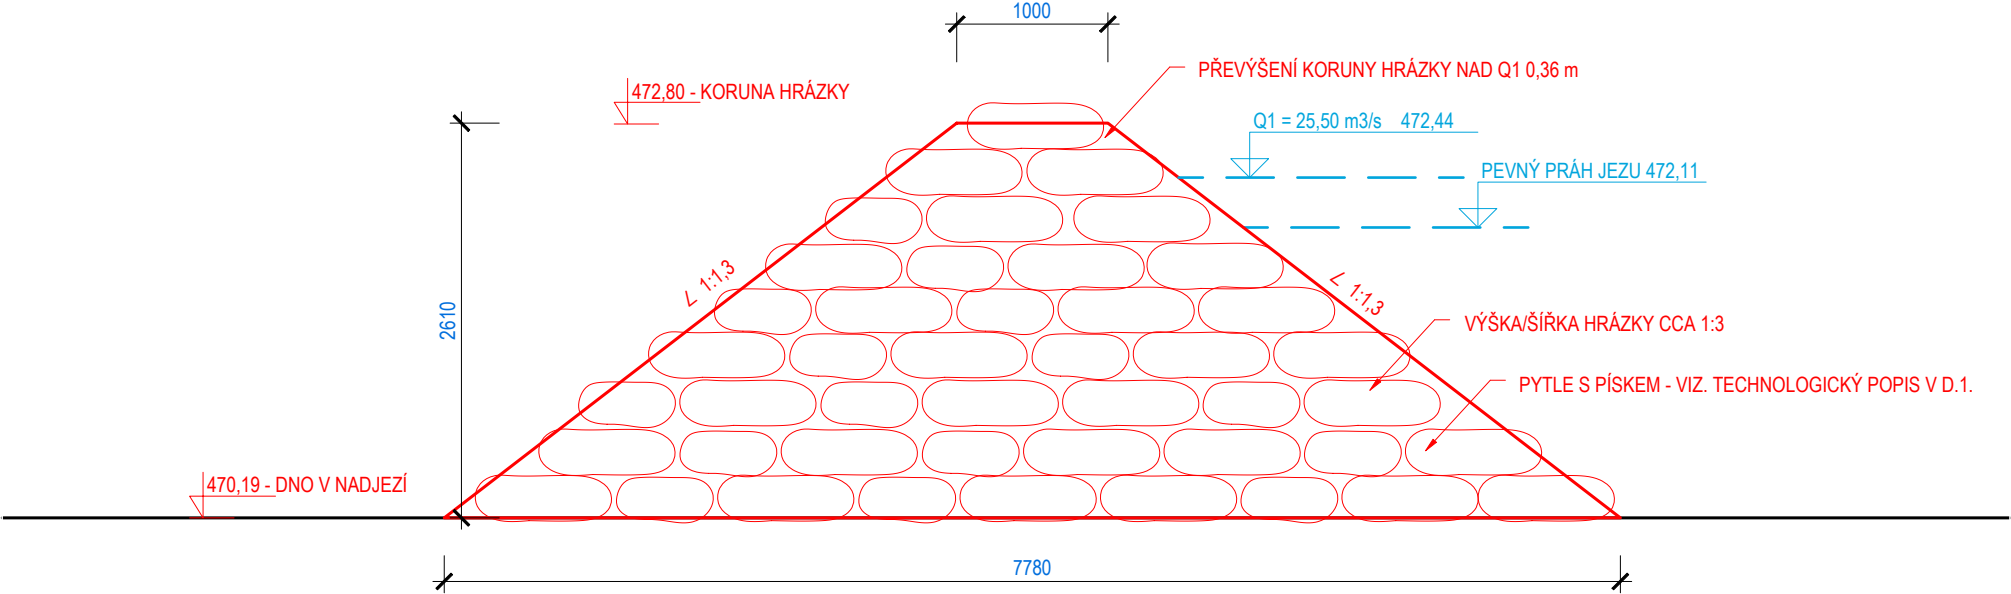

 <b>POVODÍ MORAVY, s.p.</b> Dřevařská 11, 602 00 Brno IČ: 70890013, DIČ: CZ70890013 tel.: +420 541 637 111 e-mail: info@pmo.cz	OBJEDNATEL: CLIENT:	AUTORIZACE: AUTHORIZED BY:	ČÍSLO PARÉ: DOCUMENT SET NUMBER:
	Ing. Vít Pučálek Trpín 151, 569 74 Trpín IČ: 04373863, DIČ: CZ8208233528 tel.: +420 737 367 558 e-mail: v.pucalek@gmail.com	GENERÁLNÍ PROJEKTANT: GENERAL DESIGNER:	
NÁZEV AKCE: TITLE: <b>JEZ ČESKÝ MLÝN, JIHLAVA, ŠTĚRKOVÁ PROPUST, OPRAVA</b>	STAVEBNÍ OBJEKT: BUILDING PART: SO 03 ODVODNĚNÍ STAVENIŠTĚ	HLAVNÍ INŽENÝR PROJEKTU: CHIEF PROJECT MANAGER:	Ing. Vít Pučálek
		PROJEKTANT: DESIGNER:	Ing. Vít Pučálek
OBSAH: CONTENT: VZOROVÝ ŘEZ ODVODNĚNÍ STAVENIŠTĚ		ZAKÁZKA Č.: CONTRACT NO.:	24 - 04
		DATUM: DATE:	03/2024
		MĚŘÍTKO: SCALE:	1:50
		STUPĚŇ PD: PROJECT STATUS:	DPS
		ČÍSLO VÝKRESU: DRAWING NUMBER:	D.9.