


M 1: 1000 /100

PD ŘEŠÍ DIK s.r.o.

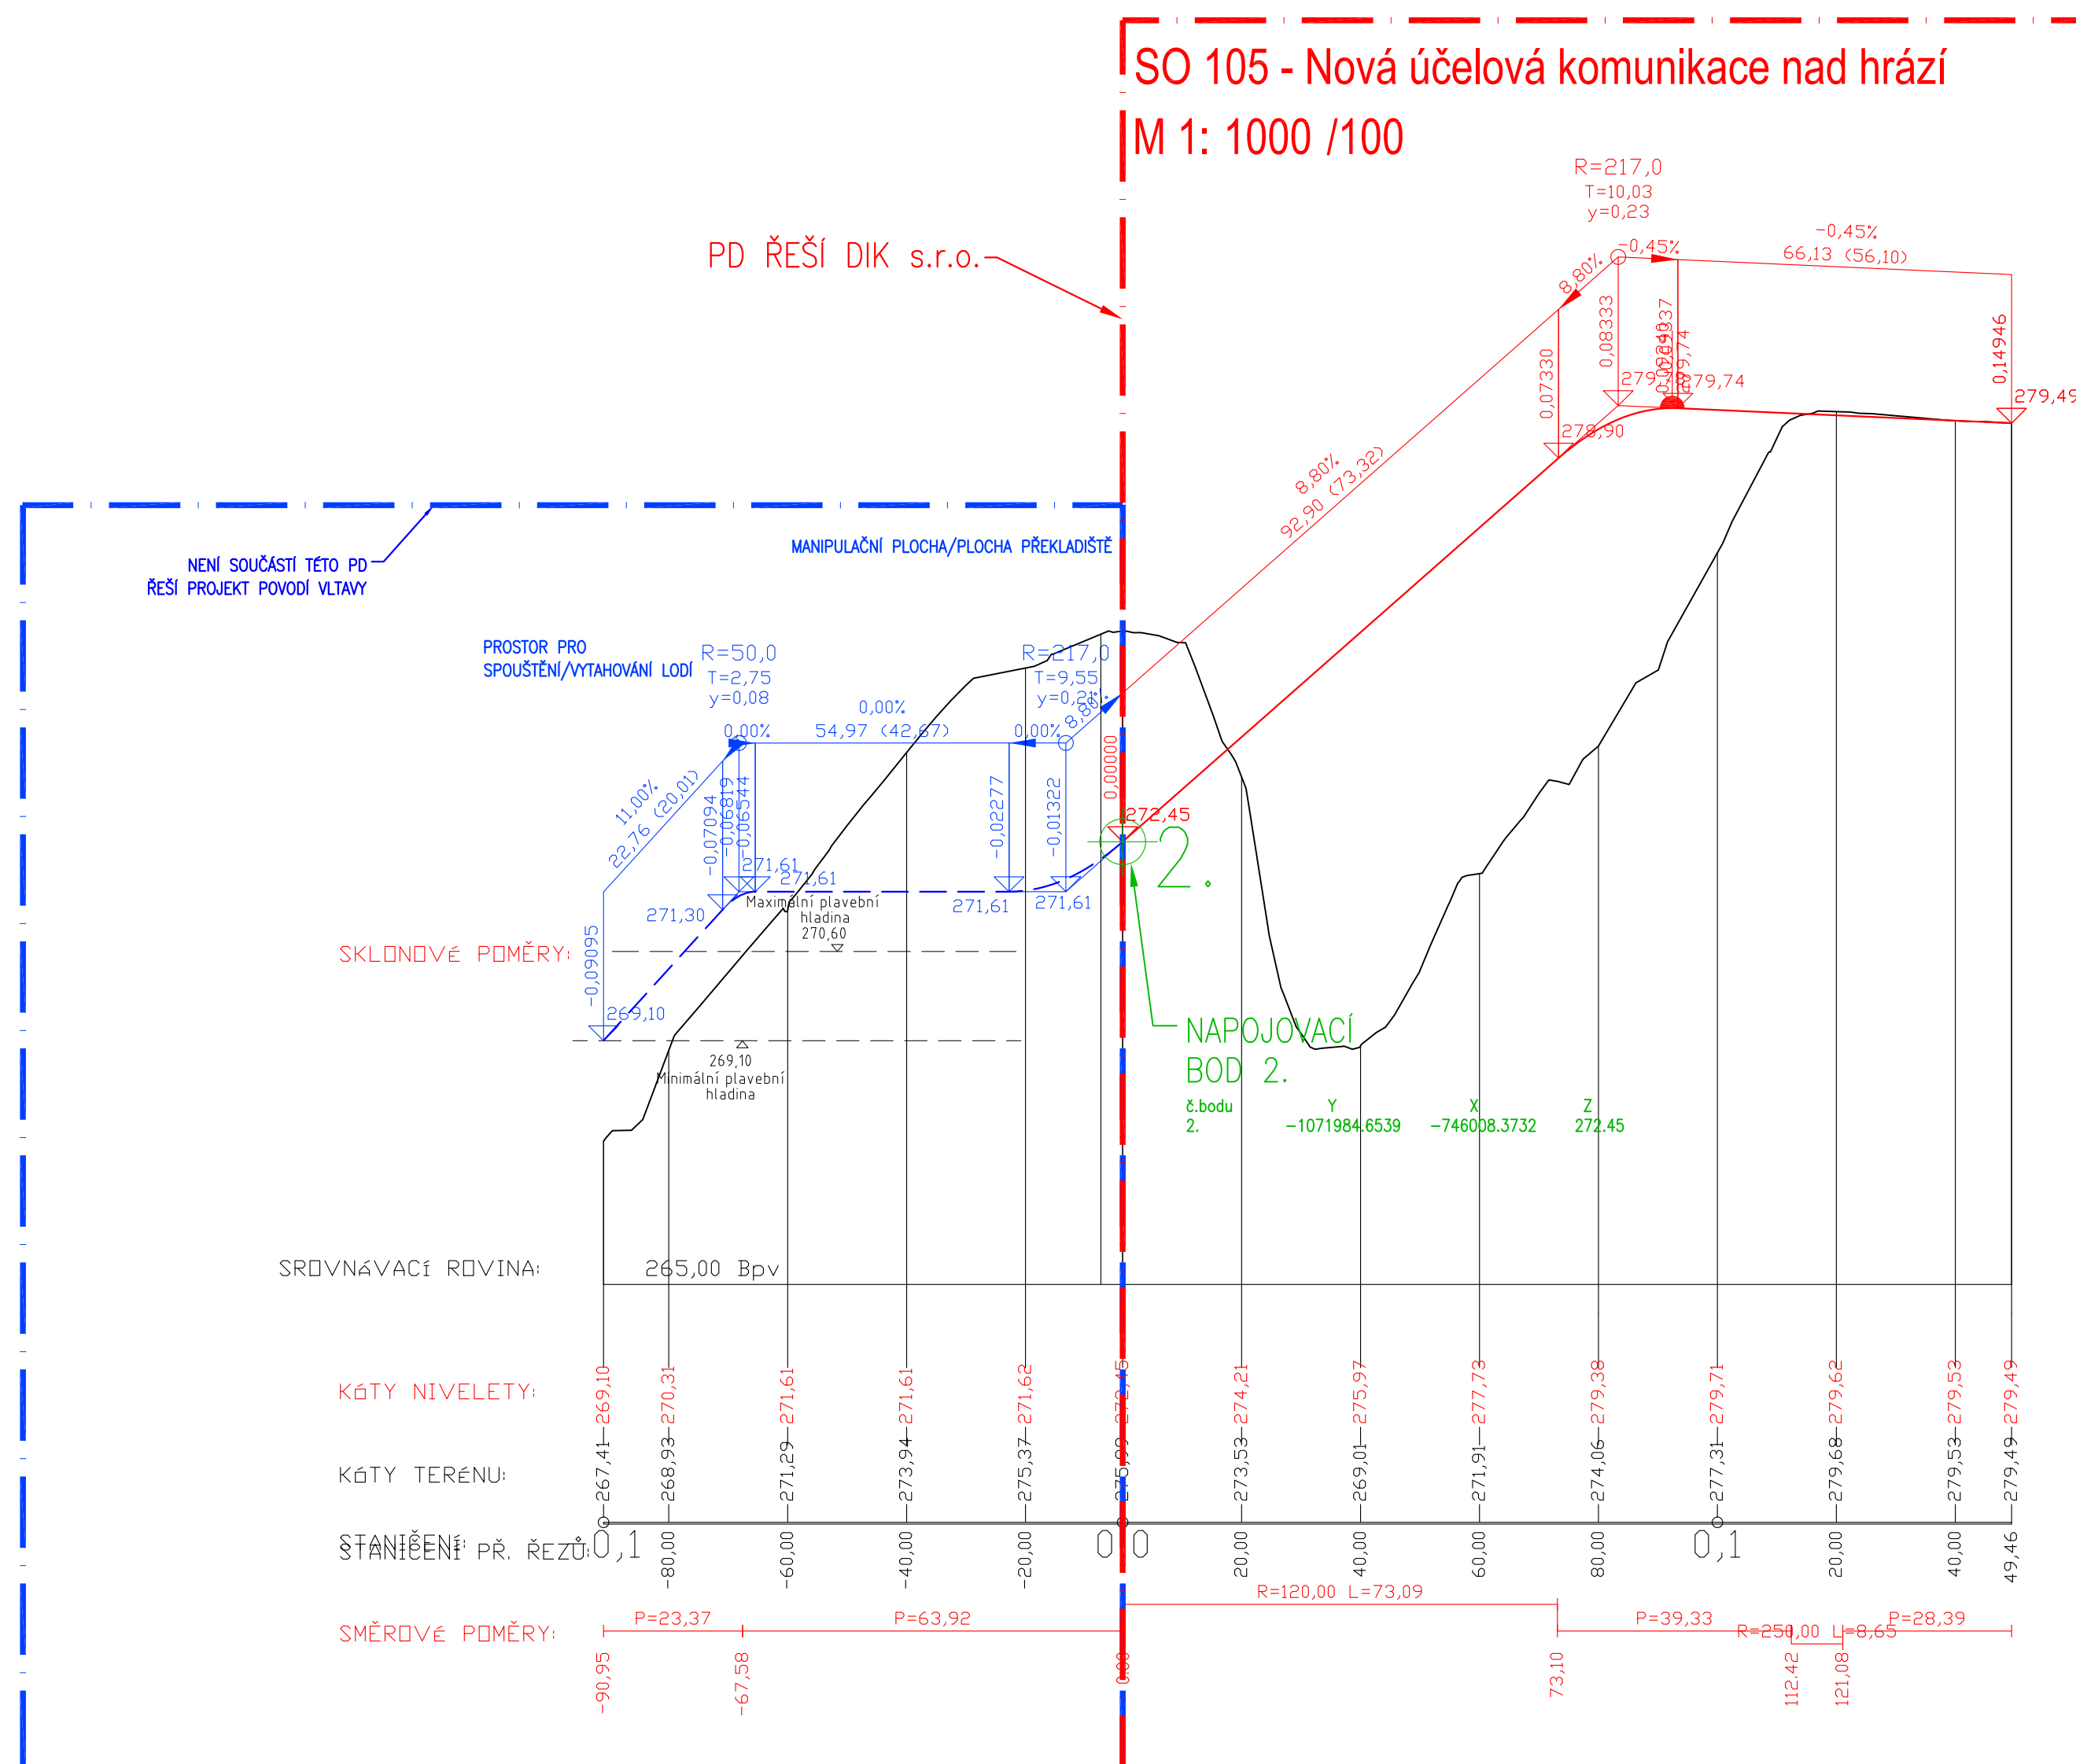


ČÍSLO ZMĚNY	DATUM ZMĚNY	POPIS/OBSAH ZMĚNY	PODPIS

Objezd hráze VD Slapy

název akce

SO 105 NOVÁ ÚČELOVÁ KOMUNIKACE NAD HRÁZÍ

Projektová část / stavební objekt

<p>Česká republika - Ředitelství vodních cest ČR nábř. L. Svobody 1222/12 Praha 1, 110 15</p>		
<p>objednatel</p>	<p>spolupráce</p>	<p>DOPRAVNĚ INŽENÝRSKÁ KANCELÁŘ Bozděchova 1668, 500 02 Hradec Králové tel.: 495 219 036, 495 212 647, fax: 495 221 647 e-mail: dik@dik-hk.cz - http://www.dik-hk.cz</p>
<p>k.ú. Stěchovice u Prahy místo stavby</p>	<p>Středočeský kraj</p>	

PODĚLNÝ PROFIL název přílohy	1:1000/100 měřítko	DUF stupeň
--	-----------------------	---------------

ING. M. BURIANEČ kontroloval		ING. V. NÝVL hlavní inženýr projektu	A017/21 číslo zakázky	D.1.1.5.3
BC. V. KOPECKÝ zodpovědný projektant		BC. V. KOPECKÝ projektant	11/2022 datum	