


# SCHEMATICKÝ ŘEZ 2-2'


## PŘÍLOHA 2

### VYSVĚTLIVKY:

 SCHEMATICKÉ ZNÁZORNĚNÍ  
OPĚRNÉ ZDI

 GEOLOGICKÁ ROZHRANÍ

**S2**  
 DIA JÁDROVÝ VRT

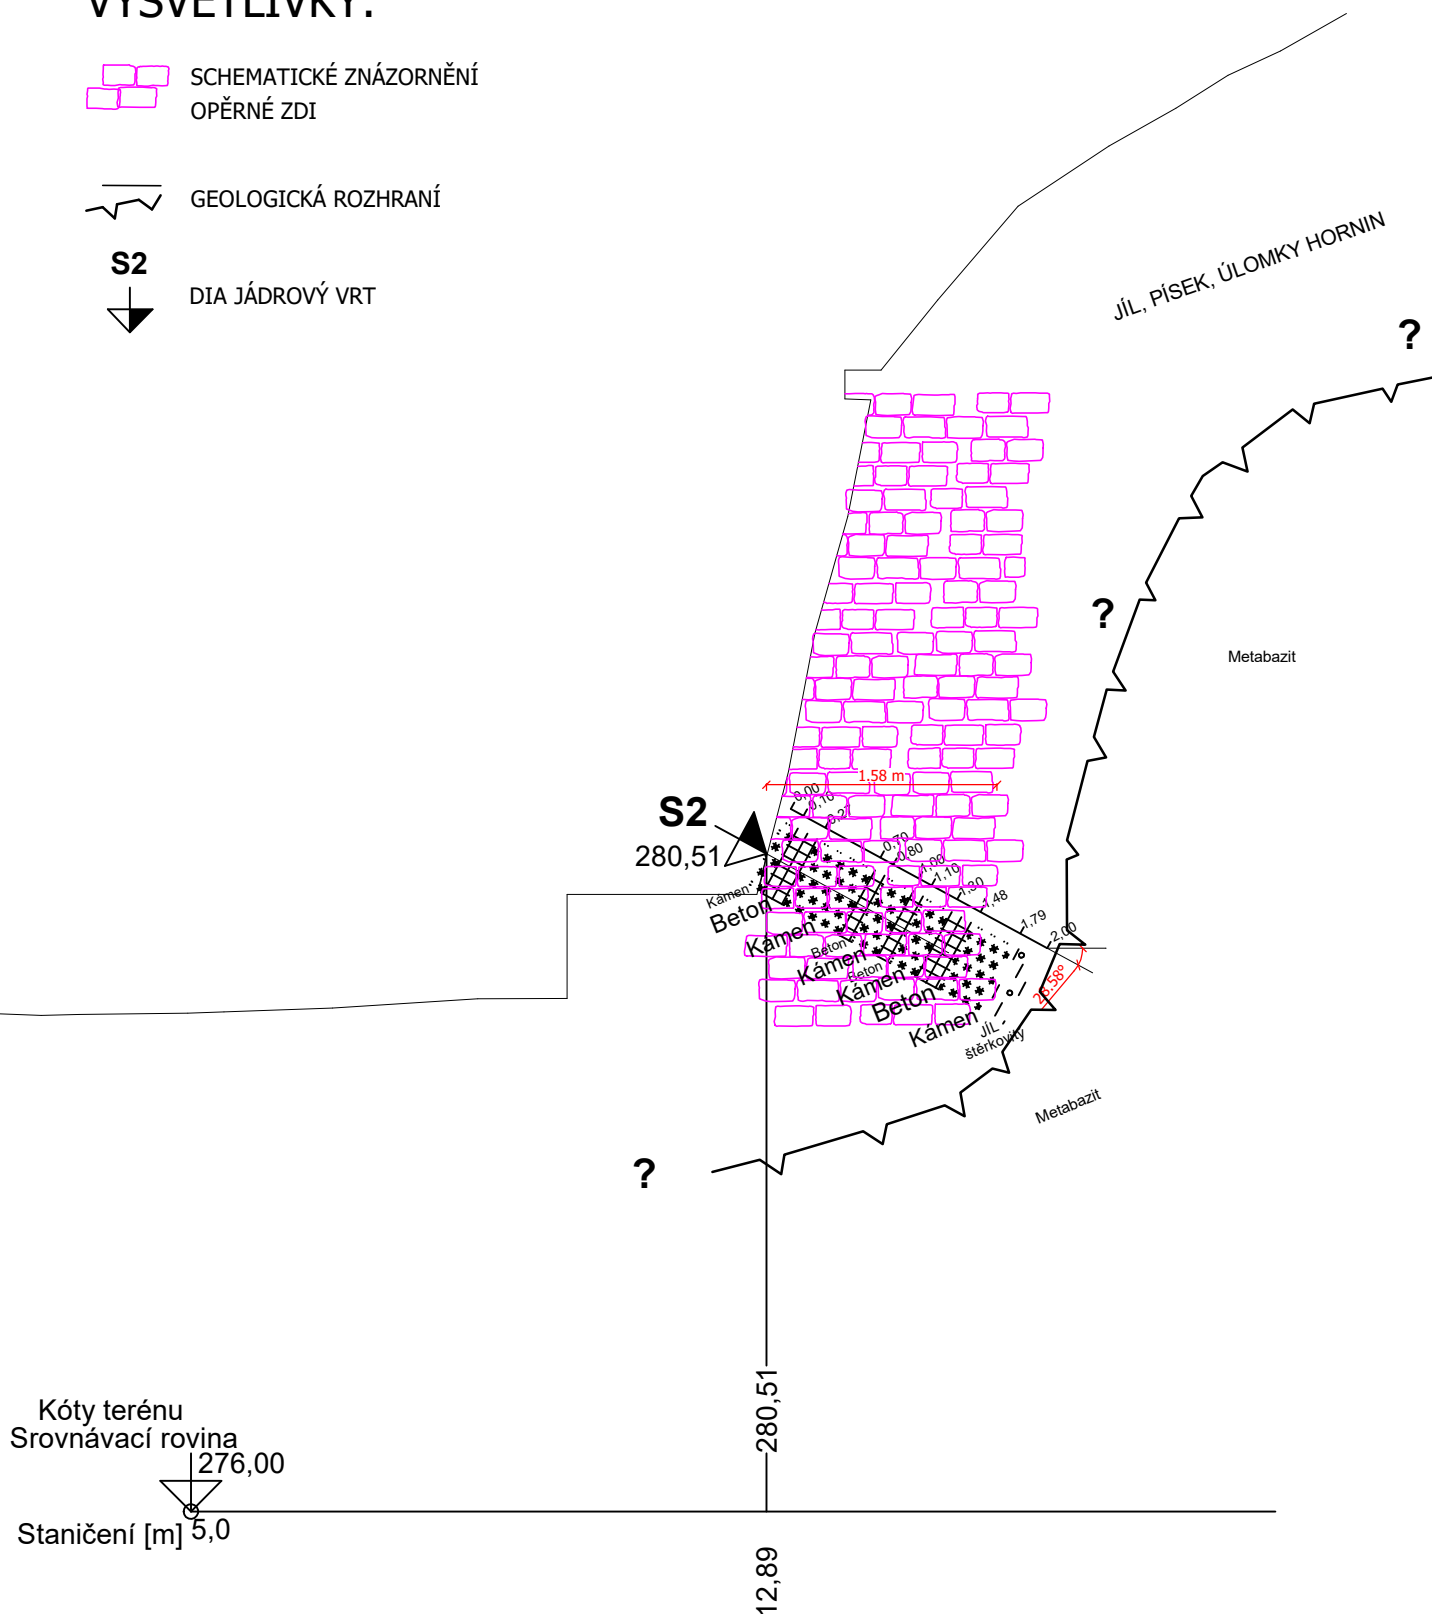

**IG ŘEZ M 1:100/50**

Objezd hráze VD Slapy - diagnostický a stavebnětechnický průzkum - opěrná zeď km 1,285 - 1,600

[GEO5 - Stratigrafie | verze 5.2019.71.0 | hardwarový klíč 6074 / 1 | RNDr. Ivan Poul, Ph.D.]

Copyright © 2021 Fine spol. s r.o. All Rights Reserved | www.fine.cz