


VZOROVÝ PŘÍČNÝ ŘEZ - STABILIZACE BŘEHOVÉ ZDI

MĚŘÍTKO 1 : 20

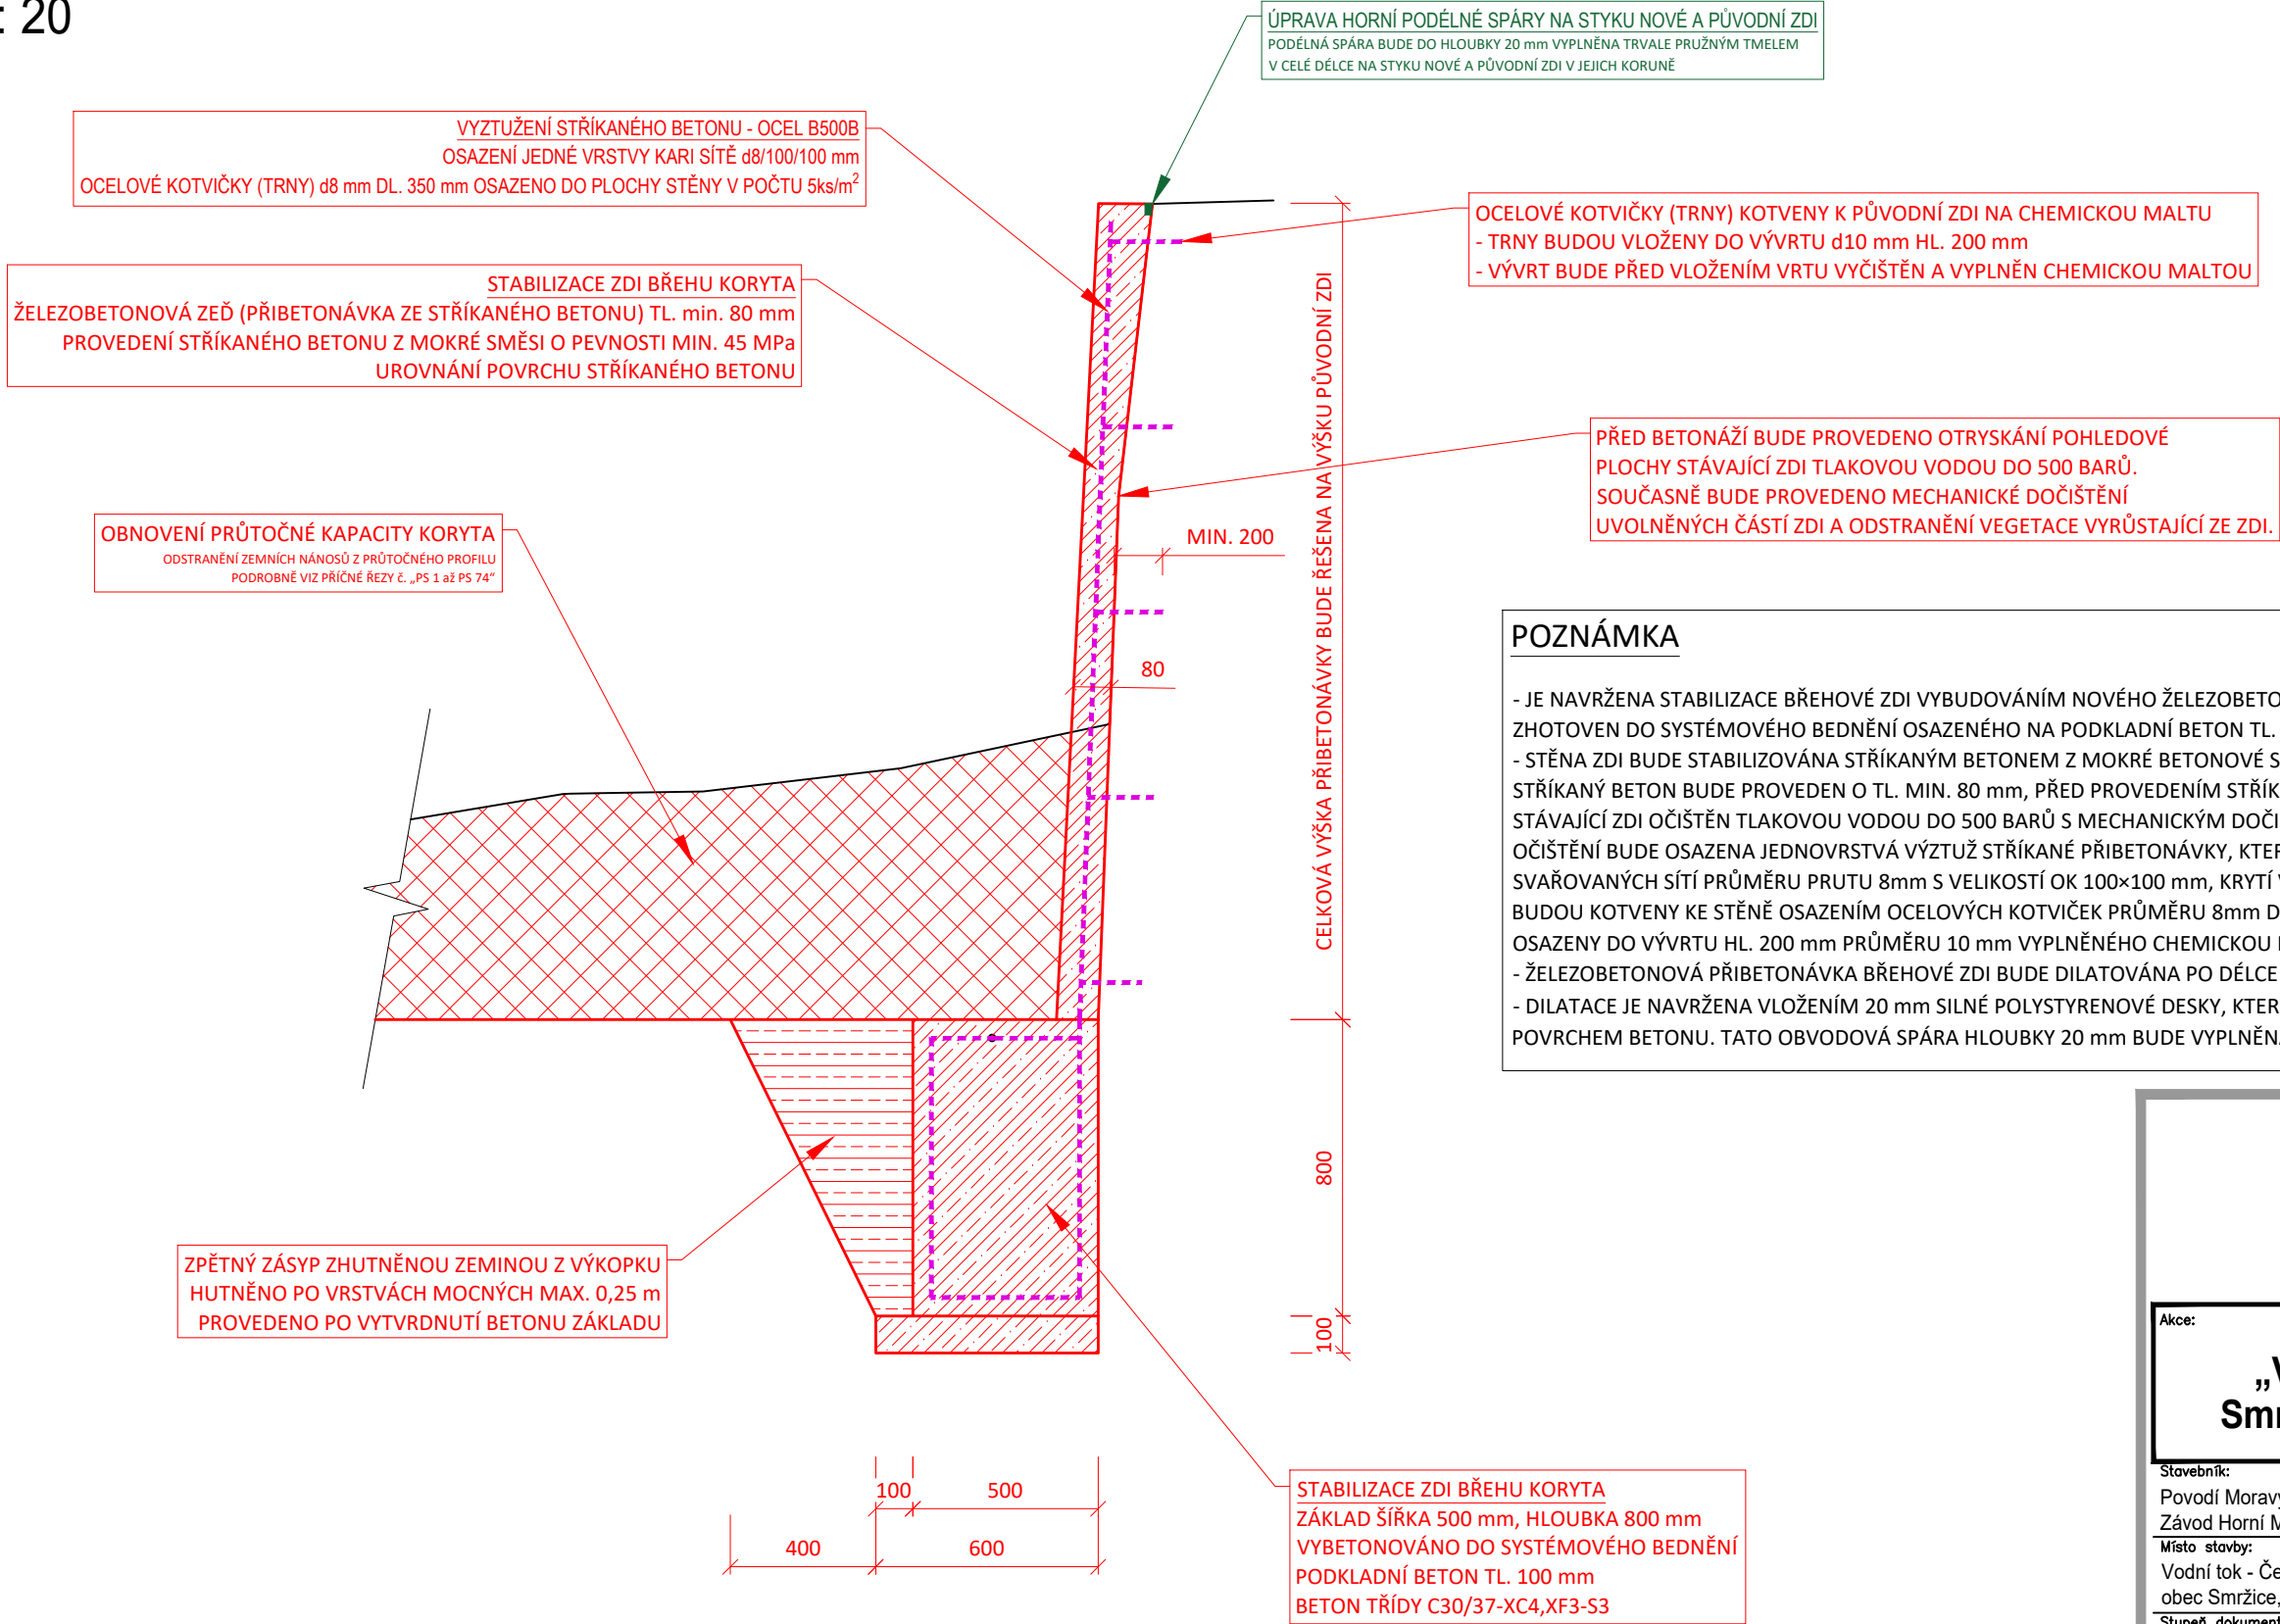

Akce:			
„VVT Český potok, Smržice - oprava toku“			
Stavebník:			
Povodí Moravy, s.p. - Dřevařská 932/11, Brno			
Závod Horní Morava			
Místo stavby:			
Vodní tok - Český potok, ř. km 2,000 - 3,000			
obec Smržice, k.ú. Smržice, Olomoucký kraj, okres Prostějov			
Stupeň dokumentace:			
Projektová dokumentace pro provádění stavby			
Datum:	Číslo projektu:	Paré:	
08.2023			
Odpovědný projektant:	Spolupracoval:		
Ing. Tomáš Pecival, Ph.D.	Ing. František Betlach		
Unhošťská 1629, 253 01	Čenkovice 38, 56164		
Název výkresu:			
VZOROVÝ PŘÍČNÝ ŘEZ STABILIZACE BŘEHOVÉ ZDI			
Měřítko:	Číslo.výkr.:	Formát:	420×297
1:20	D.1.2.2.7	2 × A4	