


ROZSAH: km 0,000 až 1,253
MĚŘÍTKO 1:1500/100

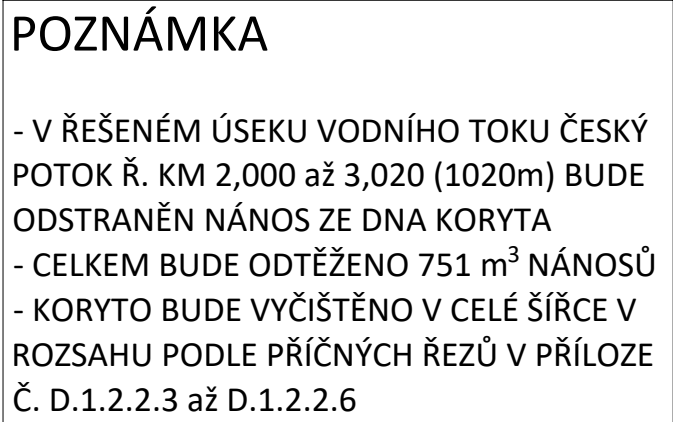

KONEC ÚDRŽBY
Ř. KM 3,020

**„VVT Český potok,
Smržice - oprava toku“**

Stavebník:		
Povodí Moravy, s.p. - Dřevařská 932/11, Brno		
Závad Horní Morava		
Místo tok - Český potok, ř. km 2.000 - 3.000		
obec Smržice, k.ú. Smržice, Olomoucký kraj, okres Prostějov		
Stupeň dokumentace:		
Projektová dokumentace pro provádění stavby		
Datum:	Číslo projektu:	Poré:
08.2023		
Odpovědný projektant:		Spolupracovníci:
Ing. Tomáš Pecival, Ph.D.		Ing. František Betlach
Unhoštská 1629, 253 01		Čenkovéz 38, 56164

Název výkresu:

PŘEHLEDNÝ PODÉLNÝ PROFIL PROUDNICÍ KORYTA

Měřítko: Čísł.výkr.: Formát: 840x297
1:500/100 D.1.2.2.2 5 x A4