


STÁVAJÍCÍ ŠACHTA
HL. UZÁVĚR
VODA SO.04
NOVĚ OSAZENÁ ODBOČKA:
KK S VYPOUSTĚNÍM DN20
VODOMĚR DN15
KK DN20

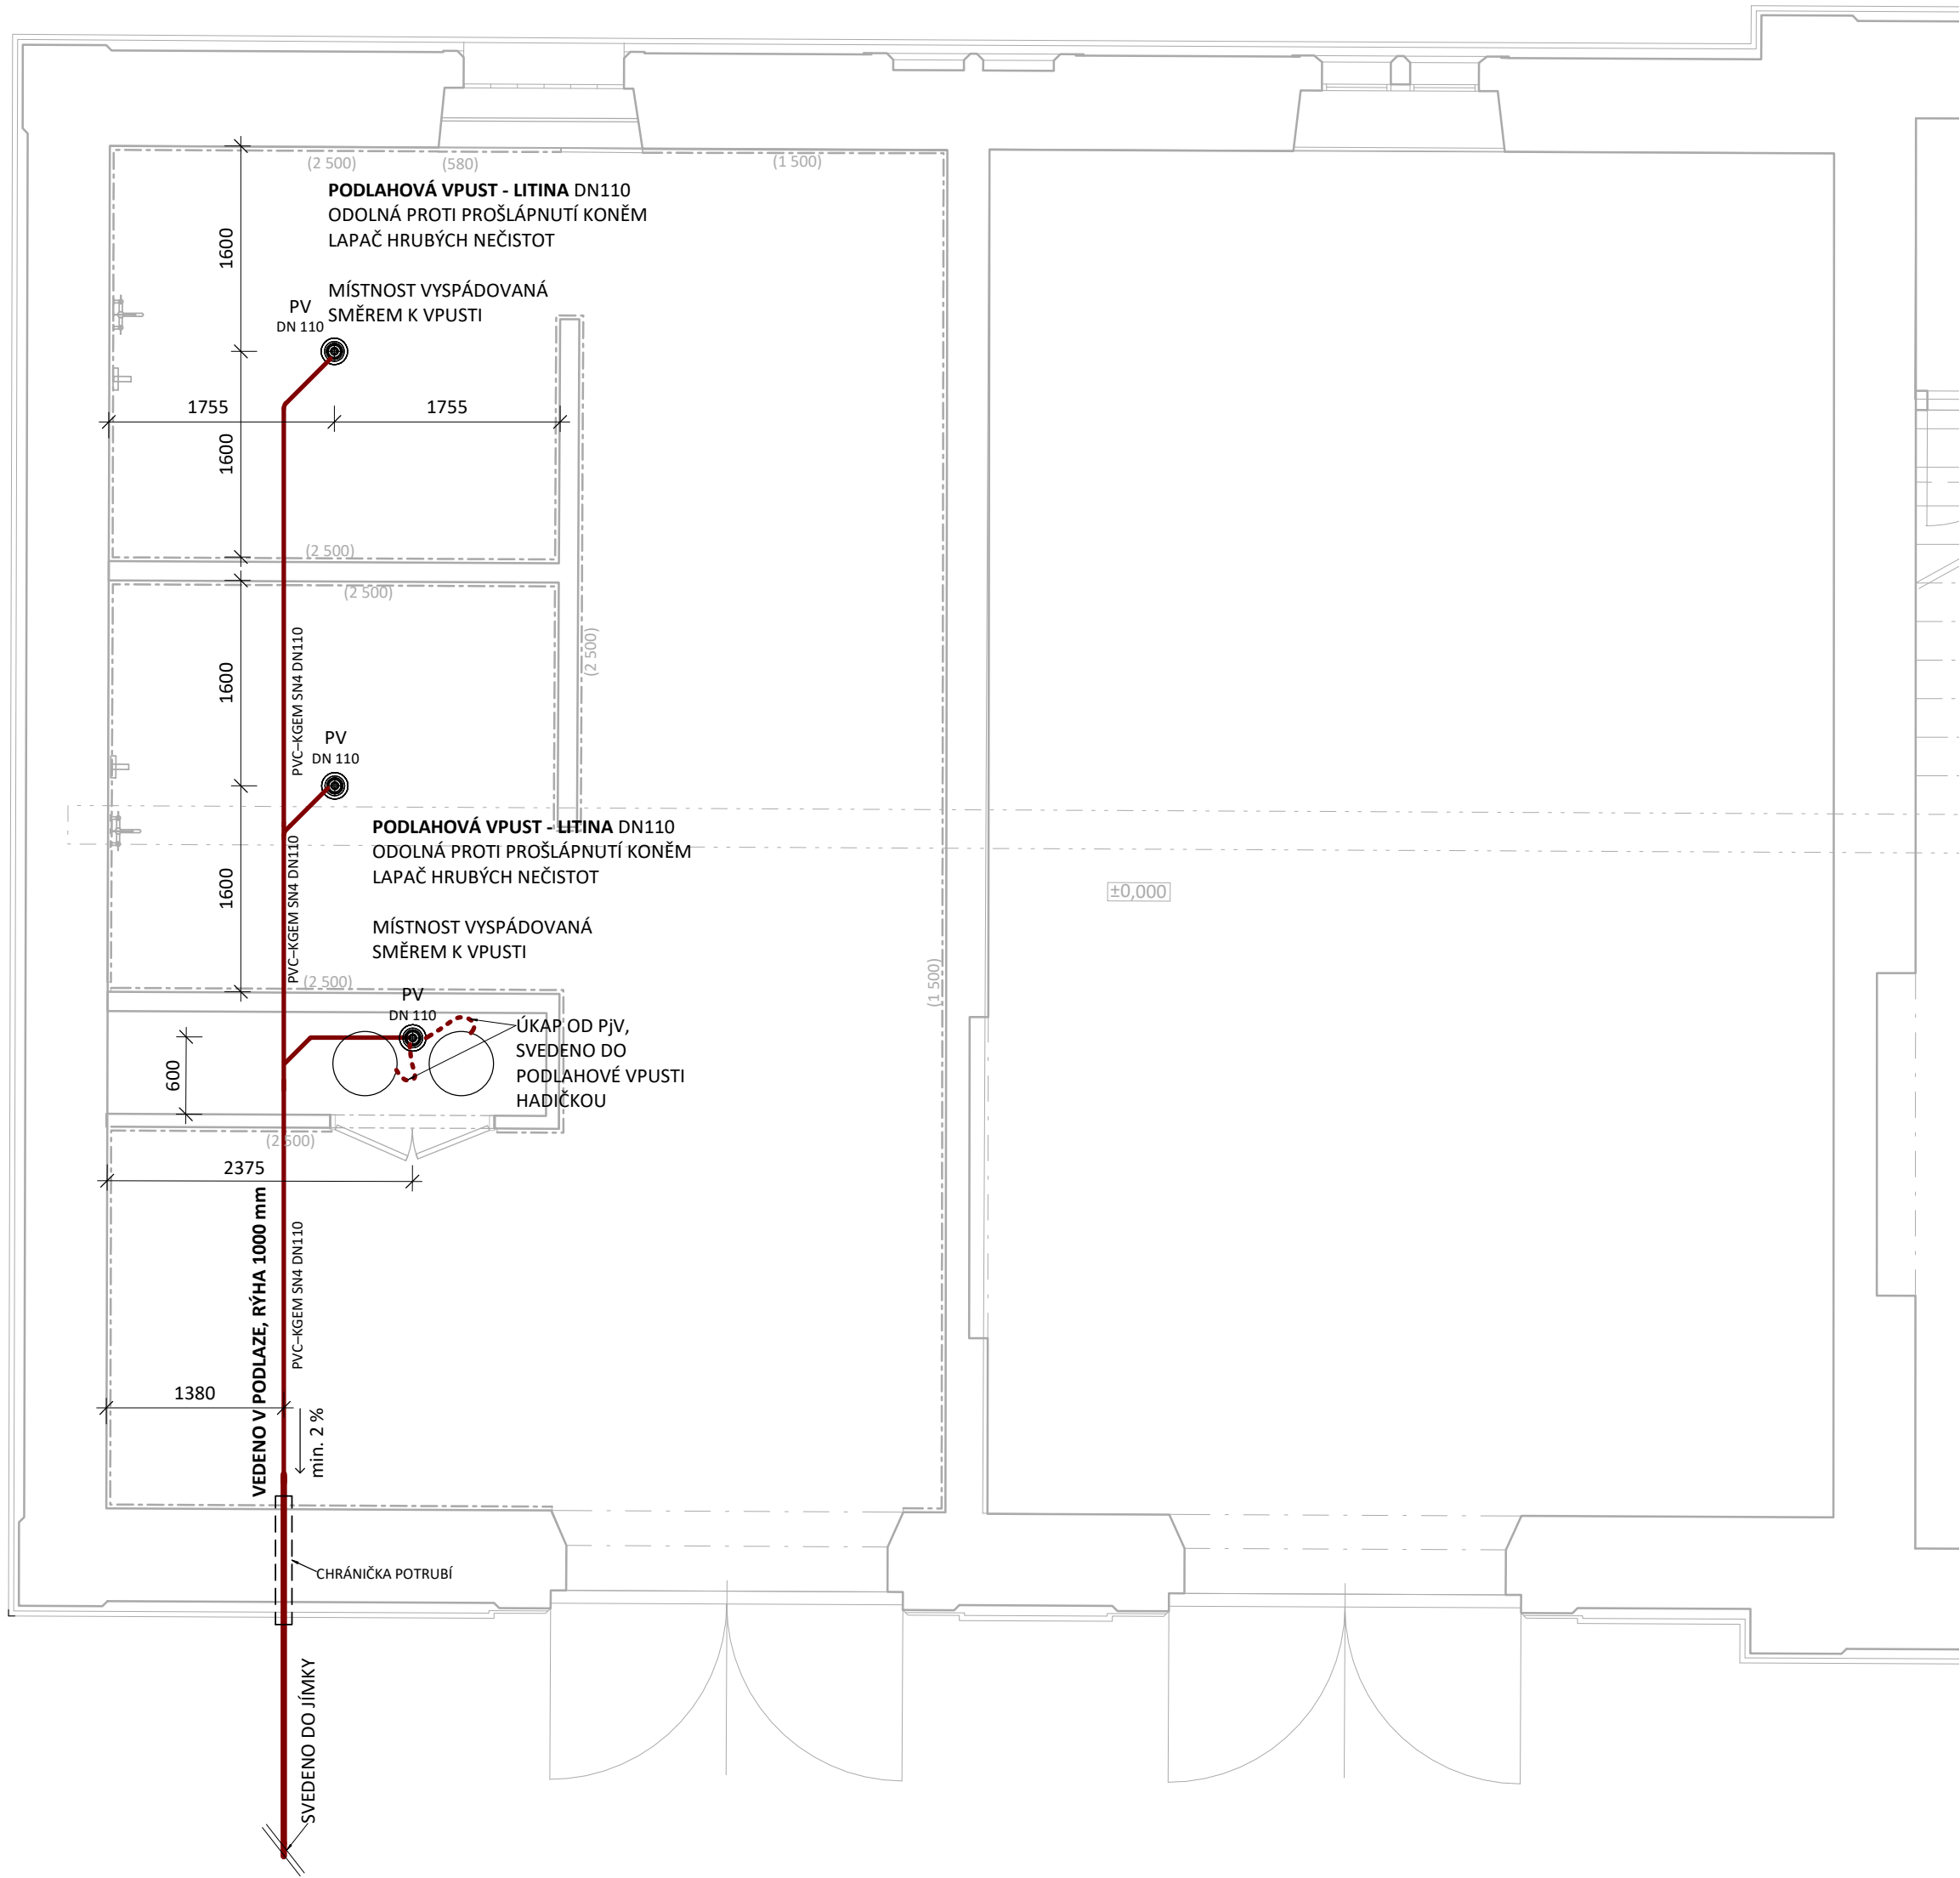


LEGENDA POTRUBÍ

PV	KANALIZACE VNITŘNÍ SPLAŠKOVÁ
	PODLAHOVÁ VPUSŤ

POZNÁMKY

- V PŘÍPADĚ KOLIZE S OSTATNÍM INSTALAČNÍM VEDENÍM JE NUTNÉ MÍSTNĚ UPRAVIT VÝŠKOVÉ ÚDAJE POTRUBÍ
- MATERIÁL VNITŘNÍ KANALIZACE – SVODNĚ: PVC POTRUBÍ (KG SYSTÉM SN4); ODPADNÍ A PŘIPOJOVACÍ: PP POTRUBÍ (HT SYSTÉM).
- VEŠKERÁ MONTÁŽ PROBĚHNE V SOULADU S INSTRUKCEMI OD VÝROBCE.
- SKLON SVODNÉ POTRUBÍ - SPLAŠKOVÉ VODY MIN. 2 ‰
- SKLON PŘIPOJOVACÍHO POTRUBÍ MIN. 3‰.
- VEŠKERÁ MONTÁŽ PROBĚHNE V SOULADU S INSTRUKCEMI OD VÝROBCE.
- V PŘÍPADĚ DISPOZIČNÍCH ZMĚN OVĚŘIT KOLIZE S OSTATNÍM INSTALAČNÍM VEDENÍM
- A PŘÍPADNĚ UVEDENÉ VÝŠKOVÉ ÚDAJE POTRUBÍ UPRAVIT.
- VEŠKERÉ VNITŘNÍ ROZVODY BUDOU PROVEDENY DLE POŽADAVKU ČSN.

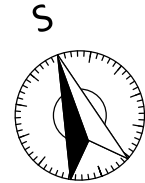

k.ú. Slatiňany 749796, č.parc.162; 193; 194

±0,000=XXX m.n.m. BPV

Generální projektant		
S V I Ž N		
Autor SVIŽN s.r.o. korespondenční adresa Zlatnická 10, 110 00, Praha 1 sídl Milady Horákové 298/123, 160 00, Praha 6 i č O 033 01 087 kontakt tel.: 606 062 636 mail.: info@svizn.com	HIP Ing. arch. Marta Ševčíková kontakt tel: 777 960 643 mail: sevcikova@svizn.com	Vypracoval Ing. Tereza Paroulková Pavel Kolář Ing. Filip Špindler Bc. Lukáš Hovorka
	Zodpovědný projektant Ing. arch. Marta Ševčíková číslo autorizace ČKA 04 407	

Akce			
PROJEKT. PŘÍPRAVA HISTOR. ČÁSTI HŘEBČINA SLATIŇANY A ÚPRAVA AREÁLU			
Hřebčín Slatiňany, Zámecký park 169, 538 21 Slatiňany			
Stavebník			
Národní hřebčín Kladruby nad Labem, s. p. o., Kladruby nad Labem 1, 533 14 Kladruby nad Labem,			
Stupeň	Měřítko	Revize	Datum
DPS	1 : 50		09/2018

Označení části	Část
D.4	DOKUMENTACE STAVEBNÍHO OBJEKTU – SO.04
Číslo profese	Profese
D.4.4.1	ZDRAVOTNĚ TECHNICKÉ INSTALACE
Číslo přílohy	Příloha
D.4.4.1.b – 02	PŮDORYS 1. NP – KANALIZACE