



L1,L2,L3

ROZVADĚČ RP3

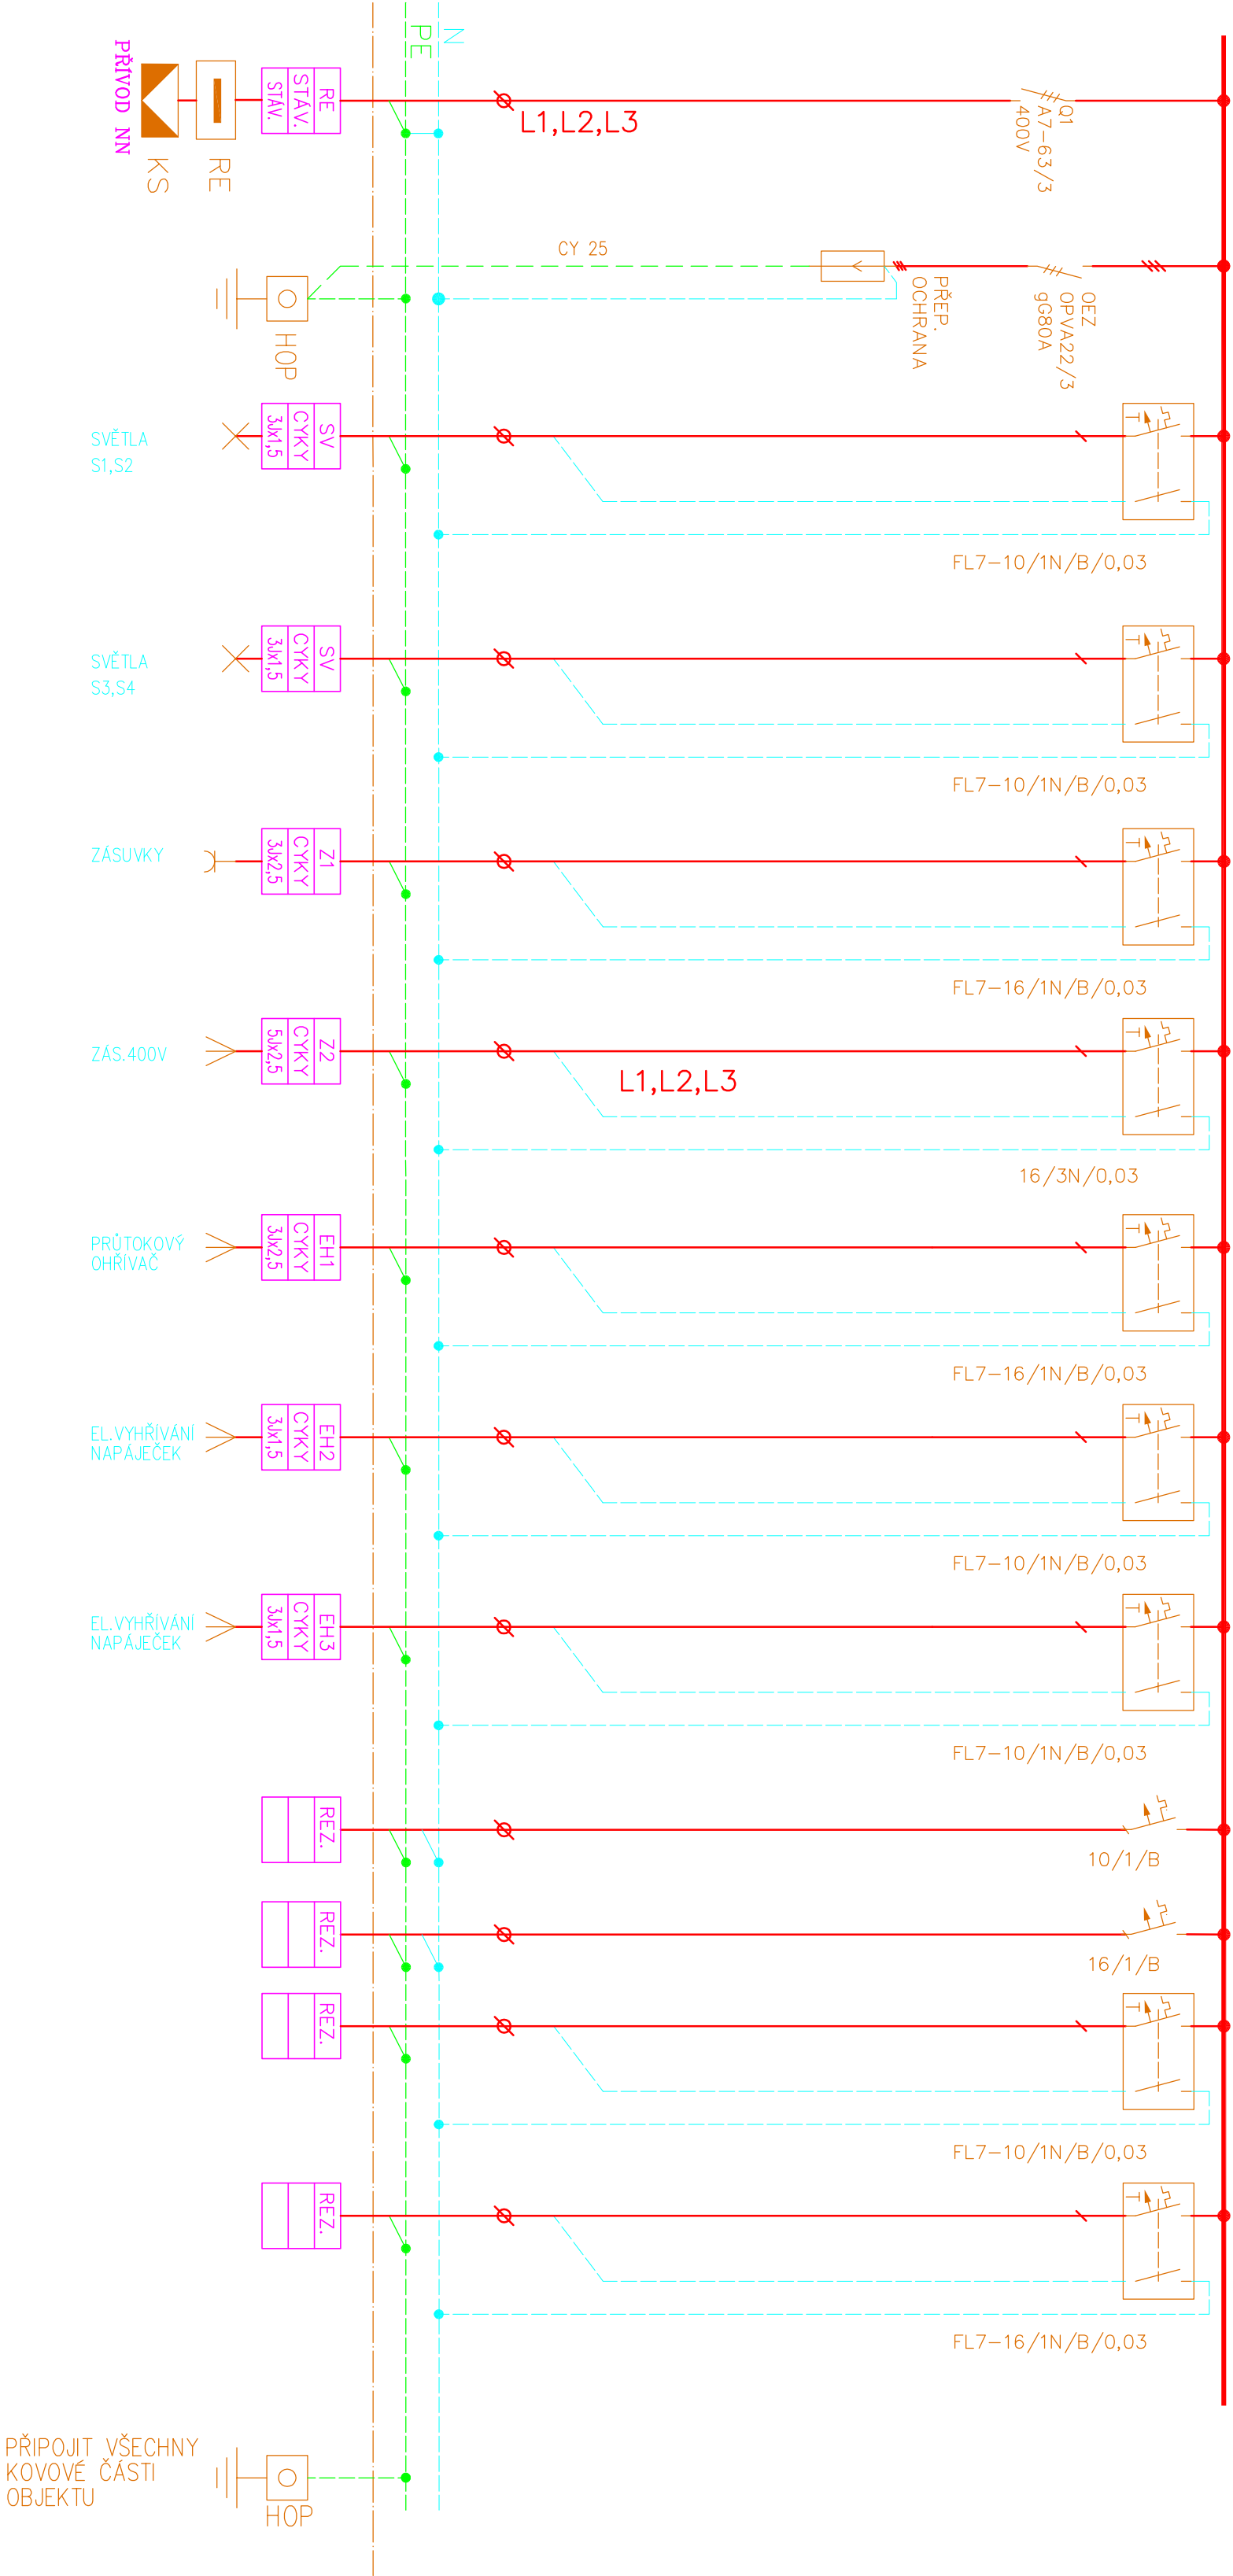

K.ú. Slatiňany 749796, č.parc.162, 192, 193, 194

± 0,000 = 279,895 m n. m. (BpV)

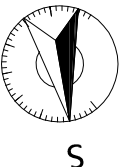

Generální projektant		Výpracoval	
Autor SVIŽN s.r.o. Korporační adresa Zlatnická 1582/10, 110 00 Praha 1 Mladý Horákově 298/123, 160 00 Praha 6 033 01 087 Kontakt tel.: 606 062 636 mail.: info@svizn.com	HlP Ing. arch. Maria Ševčíková Kontakt tel.: 777 960 643 mail.: sevcikova@svizn.com	LADISLAV ČERVENKA – EPRON ELEKTRO PROJEKTOVÁNÍ Jozefa Gabčíka 122, Tábors 39003 IČ: 73496665 email:cervenka@eleprojeckt.cz mob:775 166 715 tel: 381 231 303	
		Zodp. projektant Ladislav Červenka,DIS. Kontakt tel.: 0102199	

Alice			
PROJEKTOVÁ PŘÍPRAVA HISTOR. ČÁSTI HŘEBČÍNA SLATIŇANY A ÚPRAVA AREÁLU			
Hřebčín Slatiňany, Zámecký park 169, 538 21 Slatiňany			
Stavebník			
Národní hřebčín Kladruby nad Labem, s. p. o., Kladruby nad Labem 1, 533 14 Kladruby nad Labem			
Stupeň	Měřitko	Revize	Datum
DPS			09/ 2018

Označení částí	Část
D.1	DOKUMENTACE STAVEBNÍHO OBJEKTU - SO.0.3
Číslo profese	Profese
D.3.4.6	SILNOPROUDÁ ELEKTROTECHNIKA
Číslo přílohy	Příloha
D.3.4.6-b02	SCHEMA ROZVADĚČE RP3