




PF 02.2.52 KM 1.2400

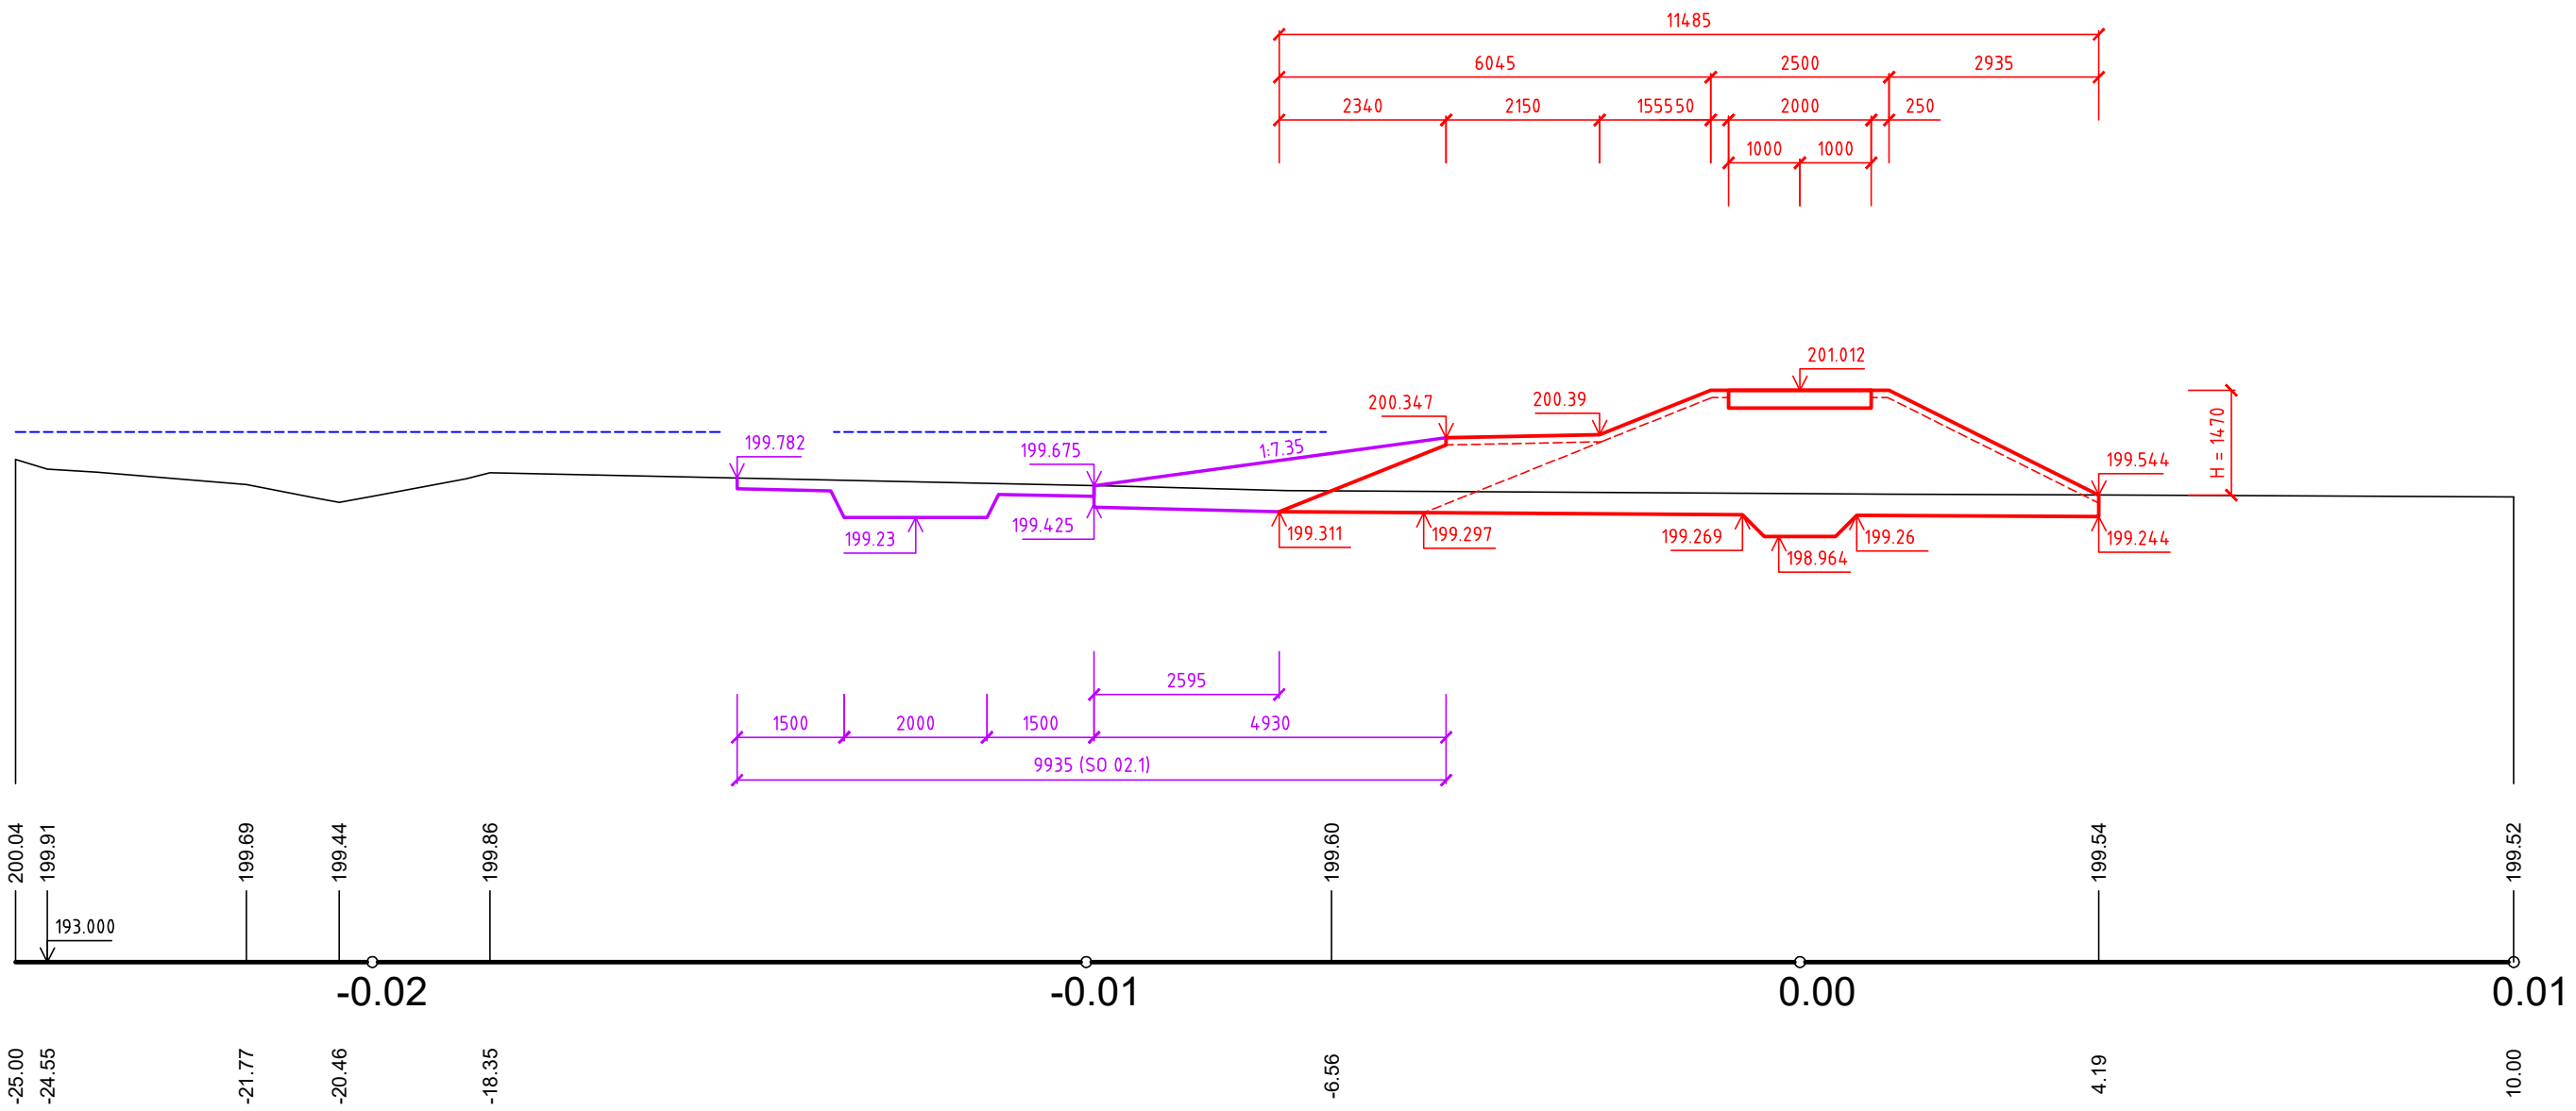

PF 02.2.53 KM 1.2600

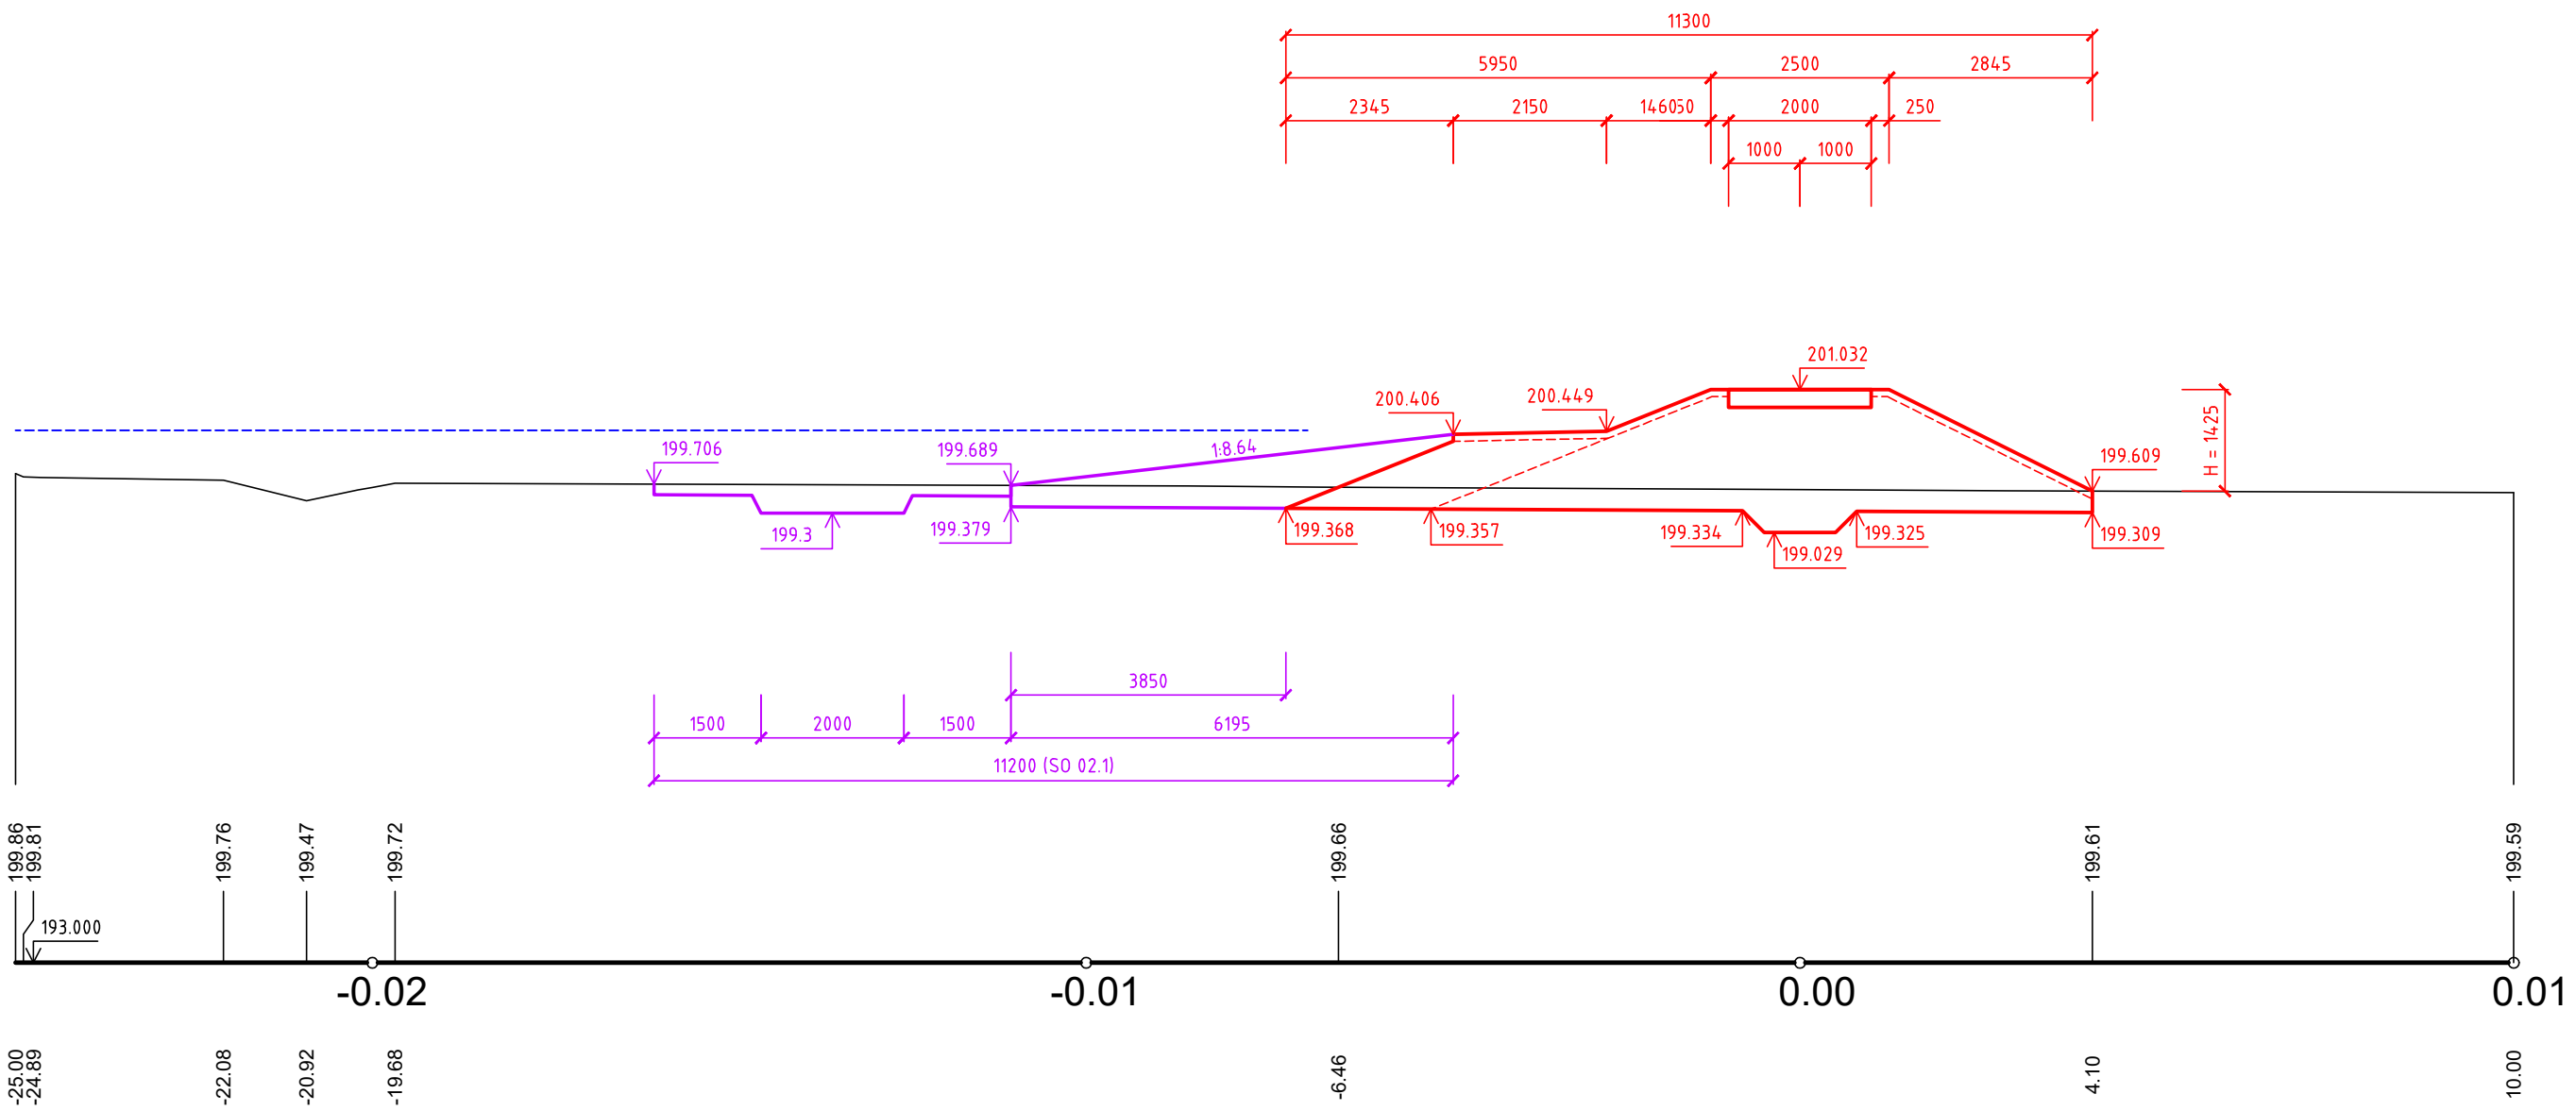

PF 02.2.54 KM 1.2800

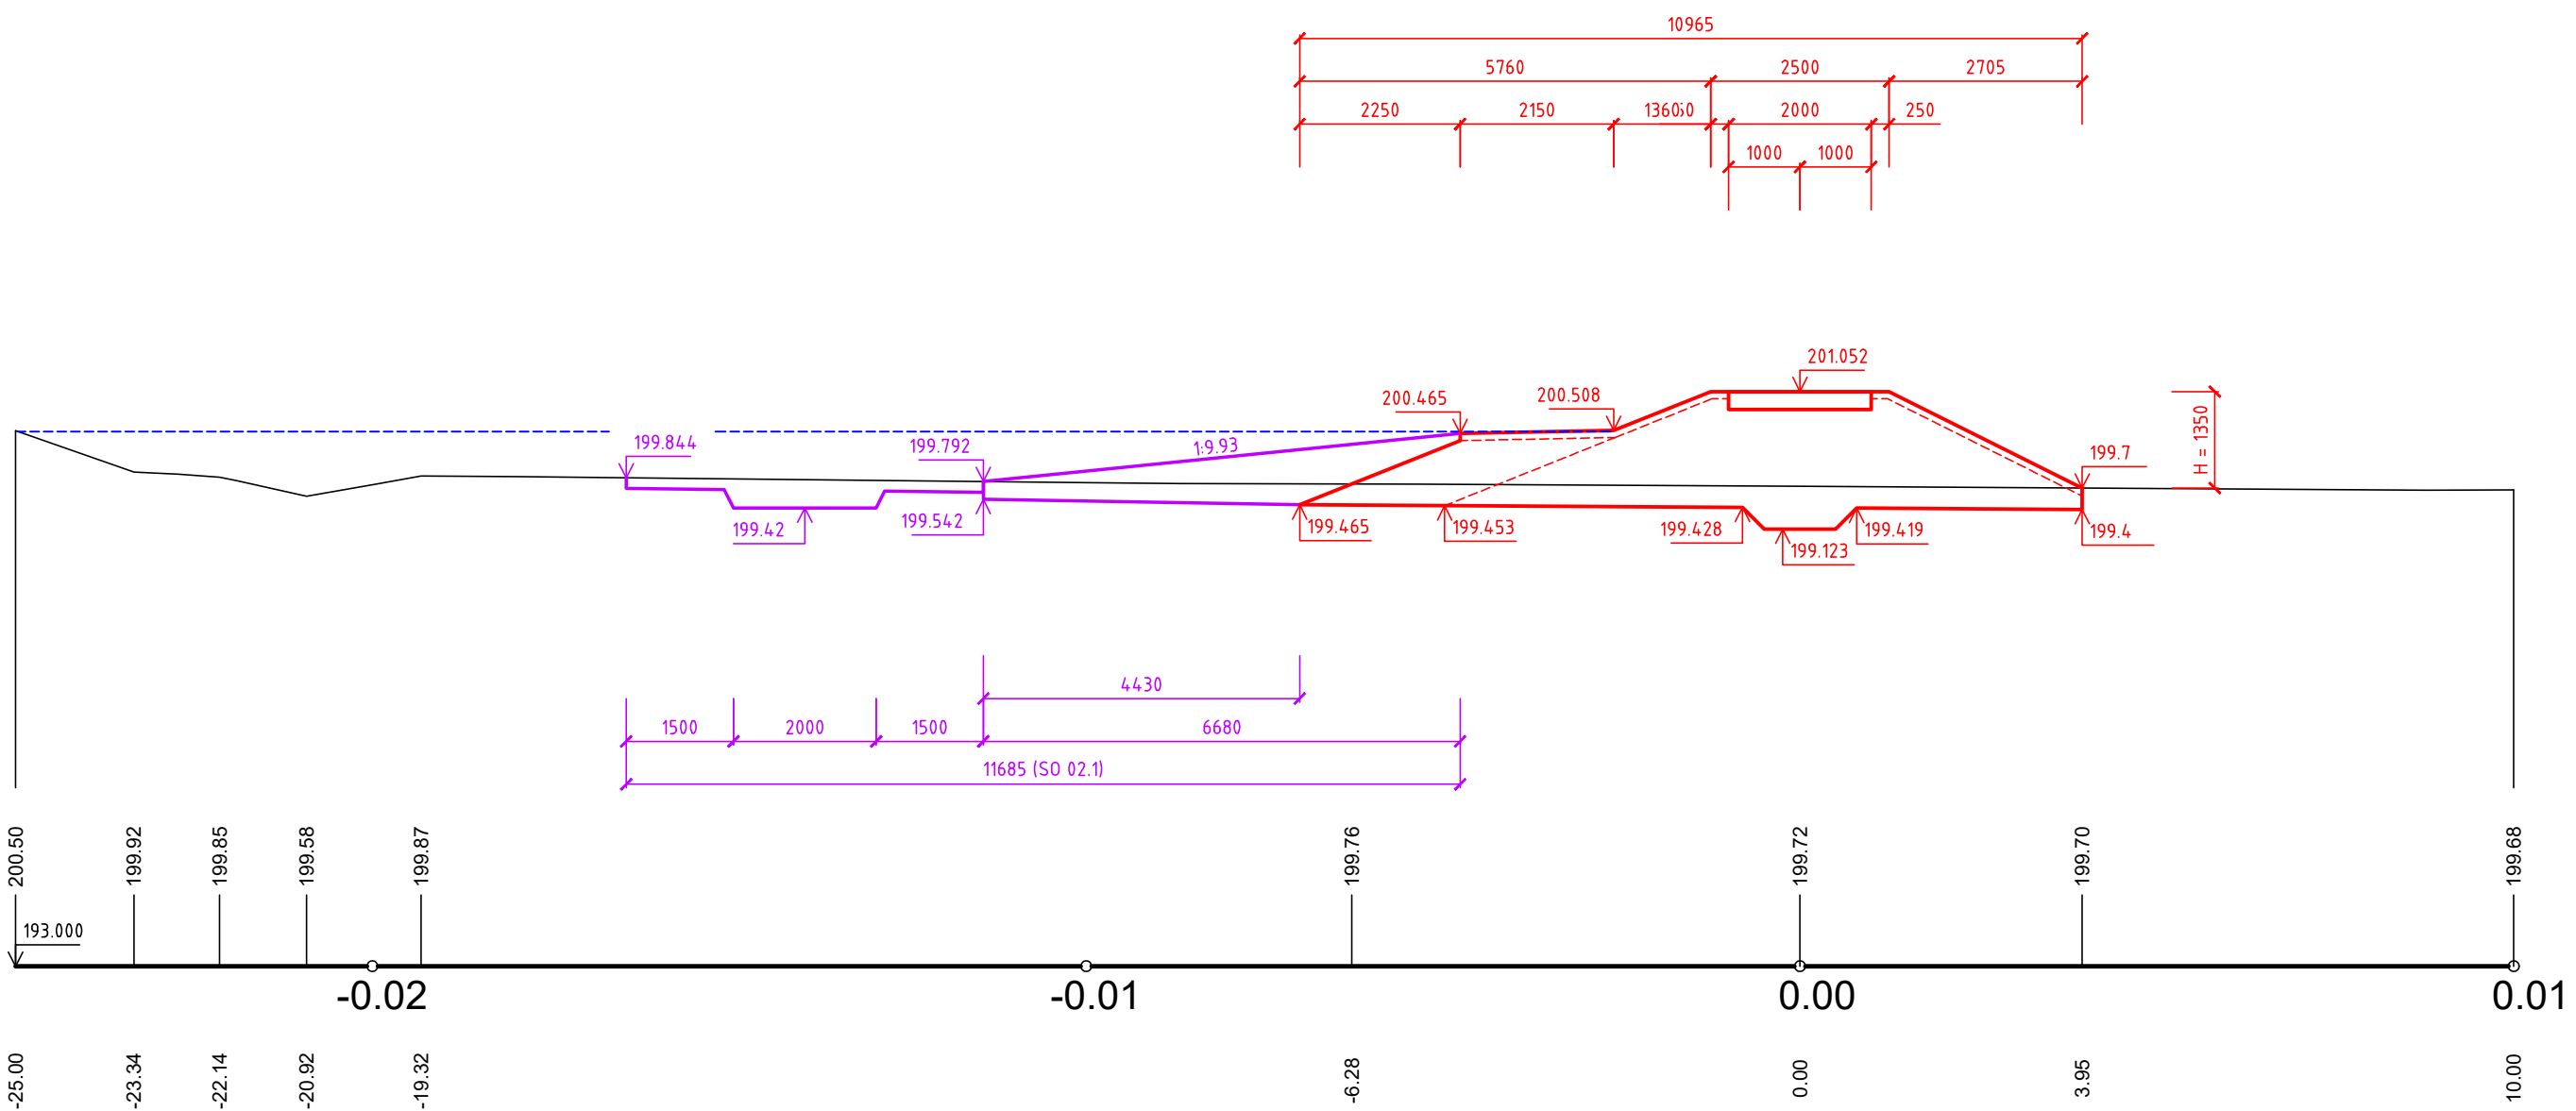

KRAJINNÁ ZEMĚPISNÁ PLOCHA			
PF 02.2.50	km	1.2000	
ZOHNUSOVÁNÍ	[m]	3.43	
VÝKOP	[m2]	0.39	
NÁSPY HRÁZE / OSTATNÍ	[m2]	10.87	2.03
ÚP. PLÁNĚ NÁSPY/ZÁŘEZ	[m]	4.65	11.03
SVAH NÁSPY/ZÁŘEZU	[m]	10.37	1.0
OHNUS. ROVINY/SVAHU	[m]	2.65	5.26

SO 02 - REVITALIZACE LUTYŇKY A NOVÁ PB HRÁZ DSO 02.2 - NOVÁ PB HRÁZ	C. PŘÍLOHY
NÁZEV PŘÍLOHY CHAR. PŘÍČNÉ ŘEZY PF 46 AŽ PF 54	D.1.2.2.5.6