


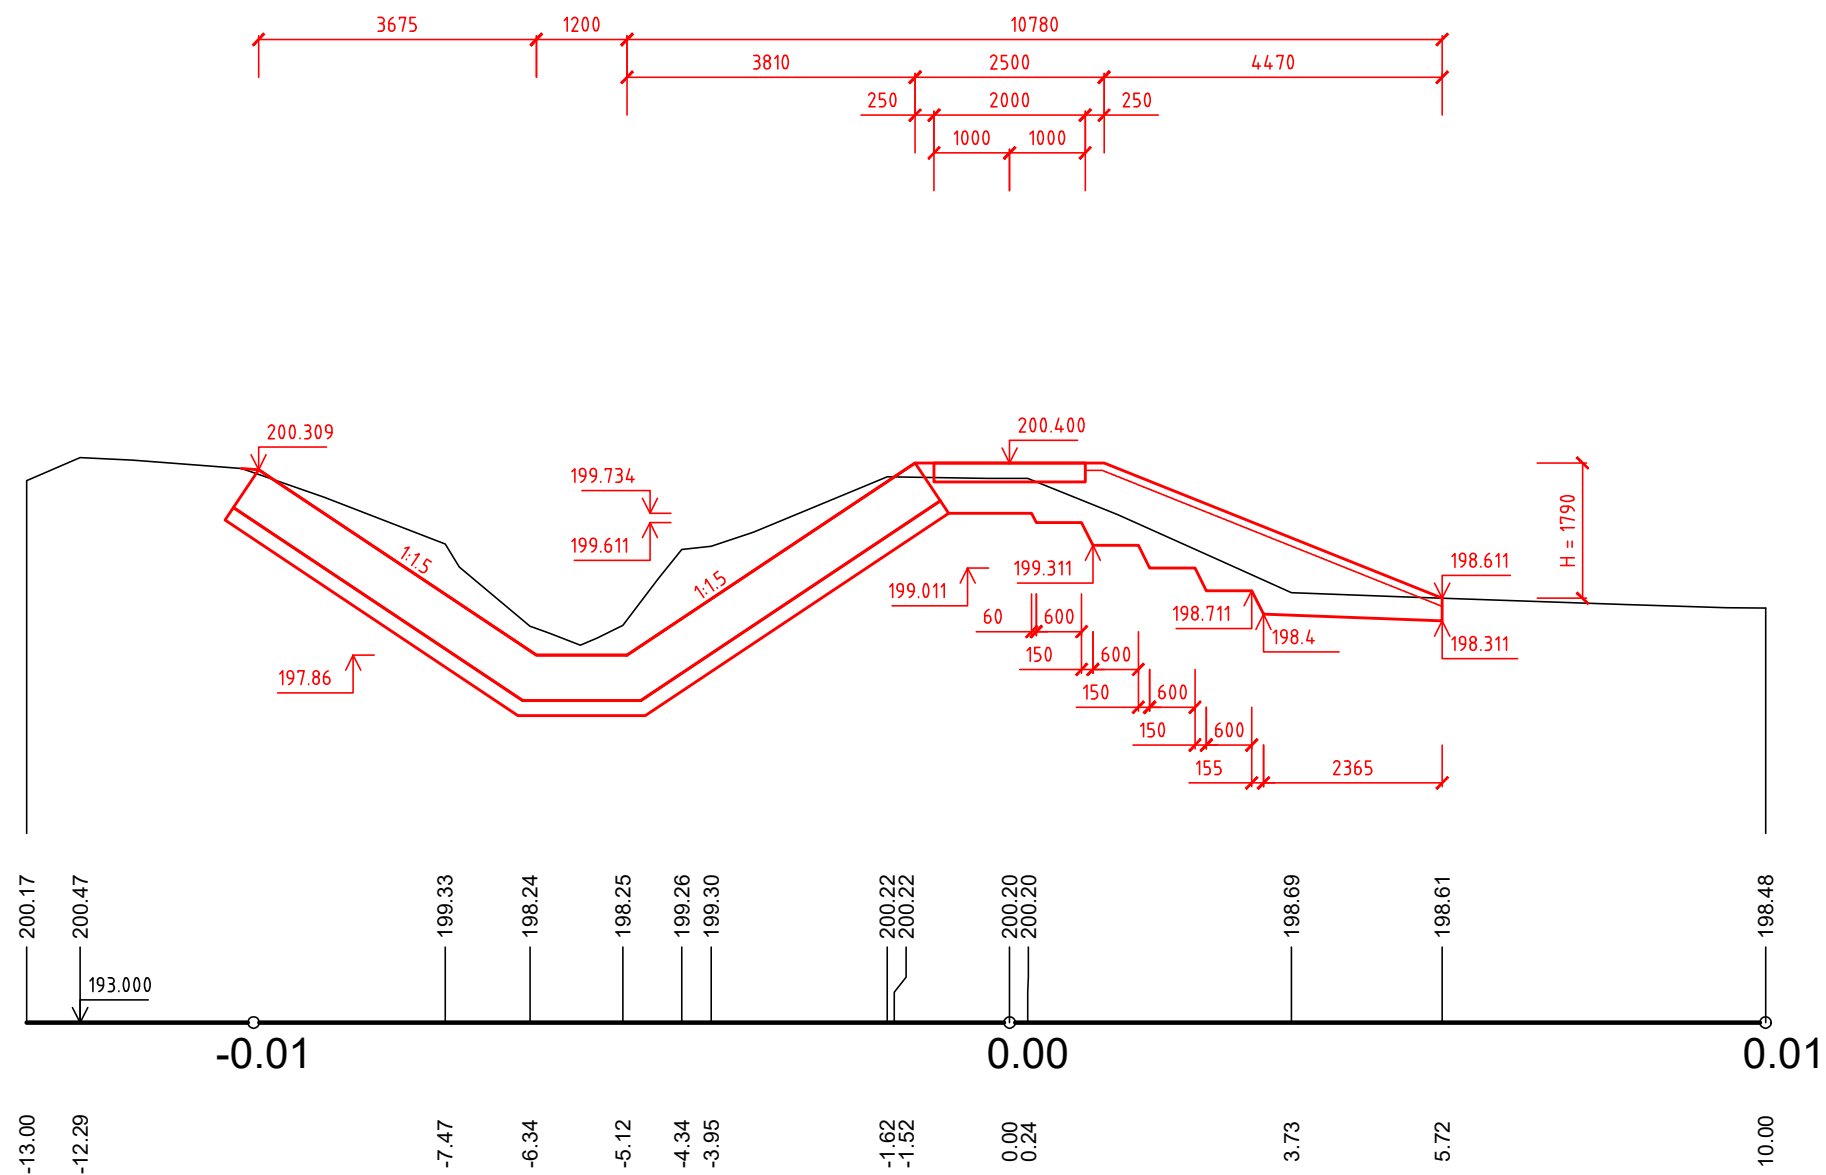

PF H.19 KM 0.2699



REVIZE Č.	DATUM	ZMĚNA	ČÍSLO SOUPRAVY:

SOUŘADNICOVÝ SYSTÉM : JTSK
VÝŠKOVÝ SYSTÉM : BpV
KATASTRÁLNÍ ÚZEMÍ : DOLNÍ LUTYNĚ

LINEPLAN s.r.o. tel.: +420 597 578 449
 fax: +420 597 579 047
 GSM: +420 603 534 547
 28. října 2663/150, 702 00, Ostrava-Moravská Ostrava e-mail: marek.bohac@lineplan.cz

OBJEDNATEL		Povodí Odry, státní podnik	
ODPOVĚDNÝ PROJ. OBJ., PS		NAVRHL, VYPRACOVAL	KONTROLOVAL
ING. MAREK BOHÁČ 		ING. MAREK BOHÁČ 	-
KRAJ : MORAVSKOSLEZSKÝ		POVĚŘENÝ OÚ : MěÚ BOHUMÍN	OBEC : DOLNÍ LUTYNĚ
AKCE LUTYNKA, BOHUMÍN - NOVÁ VES ŘKM 3.071 - 4.459, OCHRANA OBCE PROTI VELKÝM VODÁM STAVBA č. 5725		STUPEŇ PD	DSP + DPS
		DATUM	08/2022
		ARCH. ČÍSLO	02/22/03 - A - 14.08
		POČ. FORMÁTŮ	3 x A4
		MĚŘÍTKO	1 : 100
STAVEBNÍ OBJEKT			Č. PŘÍLOHY
SO 01 - REKONSTRUKCE A DOPLNĚNÍ PB HRÁZE			
NÁZEV PŘÍLOHY CHAR. PŘÍČNÝ ŘEZ PF 19			
			D.1.1.5.3