


PODÉLNÝ PROFIL

VÝŠKOVÝ SYSTÉM - Balt p. v.
MĚŘÍTKO DÉLEK - 1 : 100
MĚŘÍTKO VÝŠEK - 1 : 100

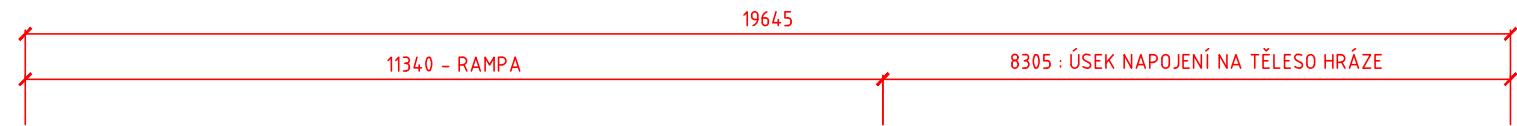

ČÍSLO PF




TERÉN V OSE

NIVELETA

SROVNÁVACÍ ROVINA
STANICENÍ V M

STANICENÍ V M

SPÁD NA DÉLKU [m]
CELKOVÁ DÉLKA [m]

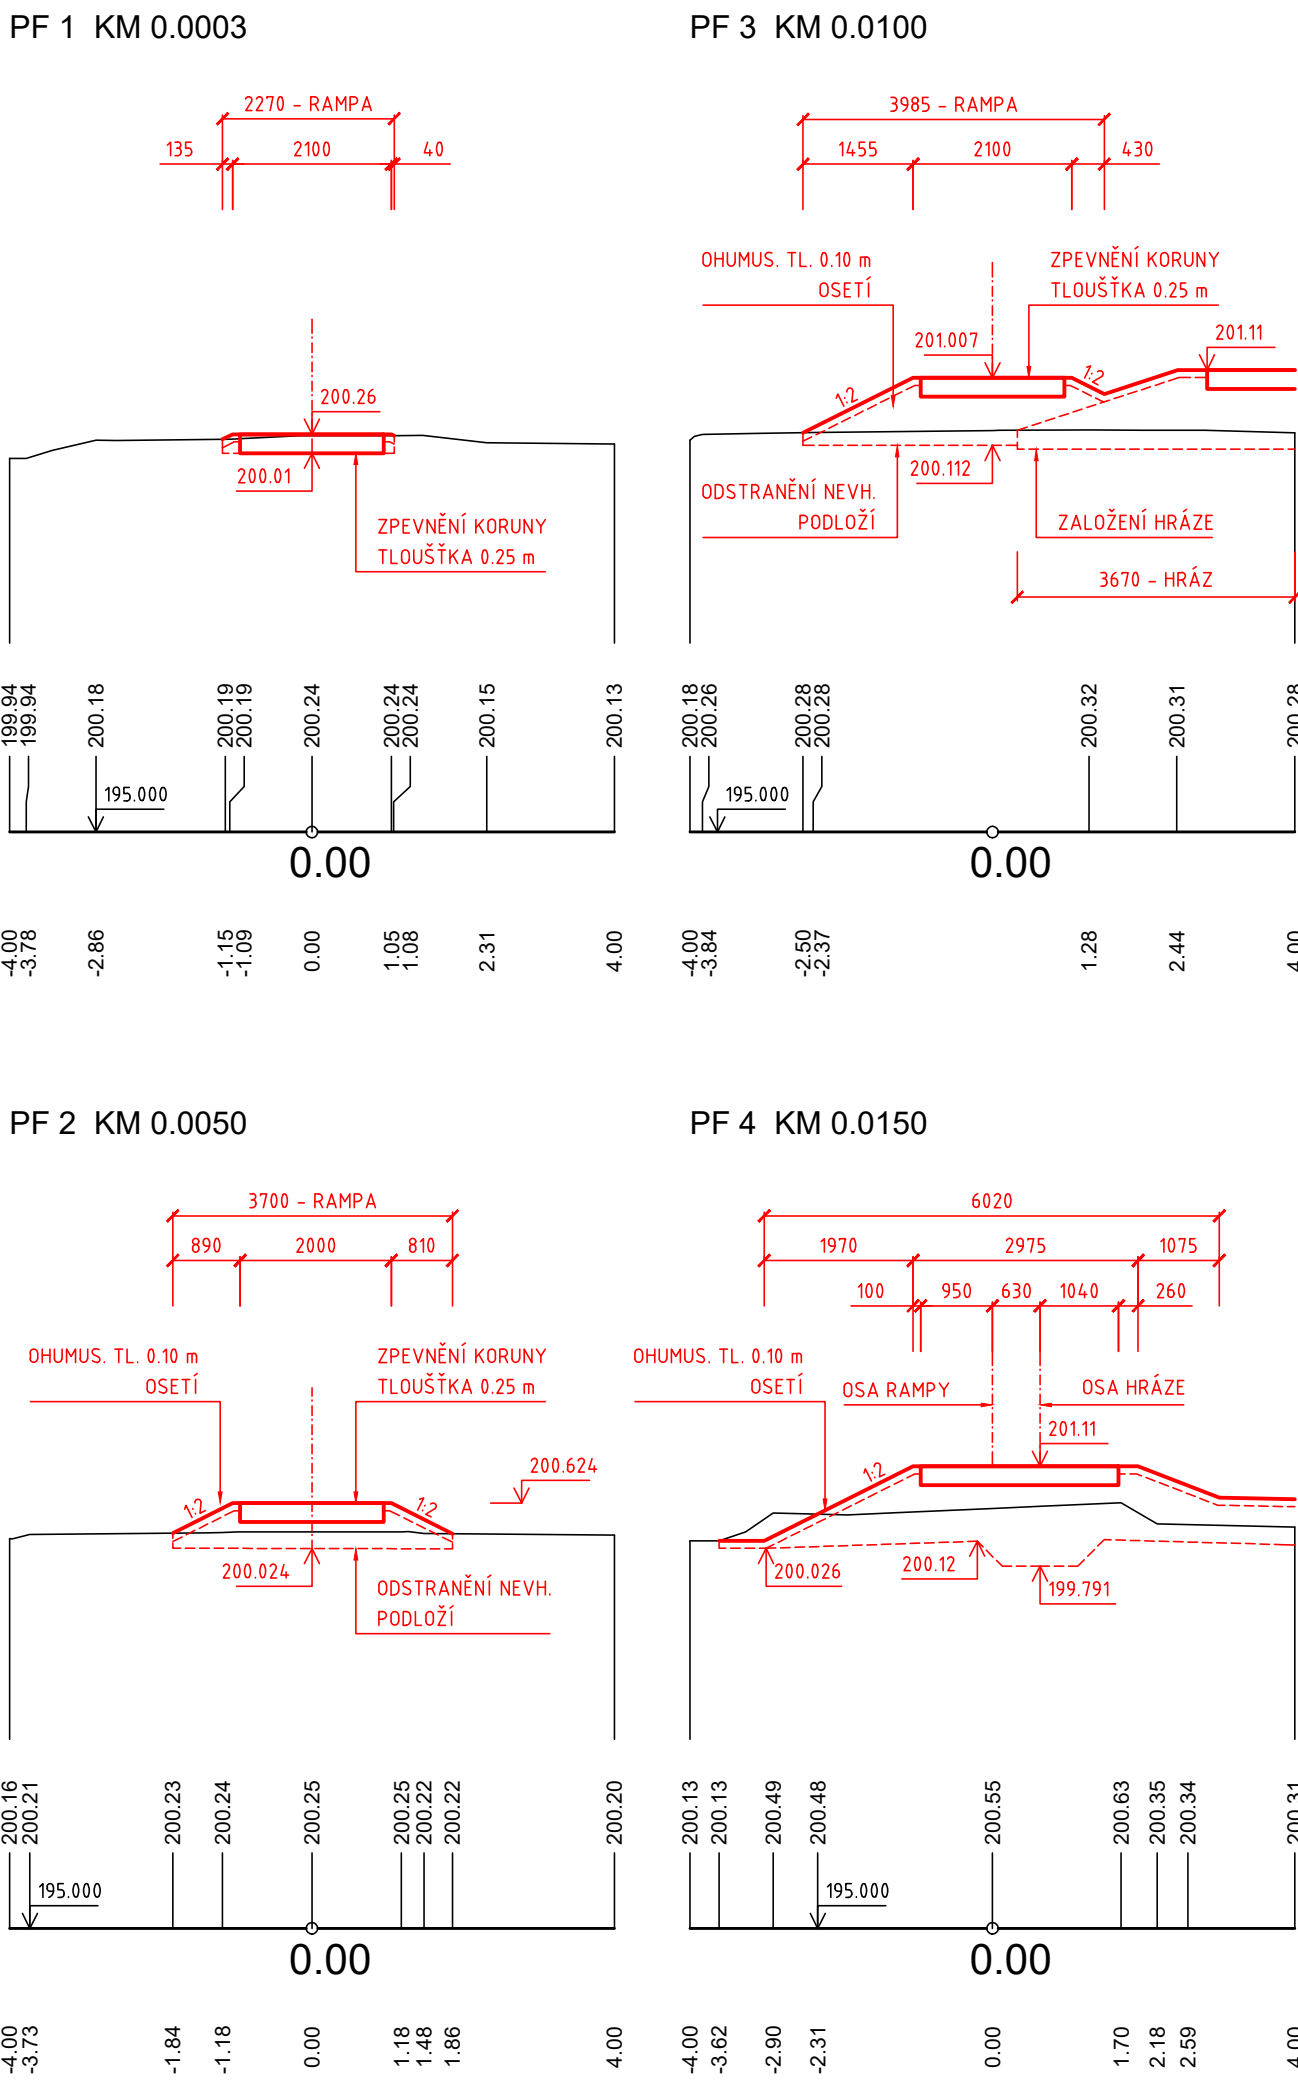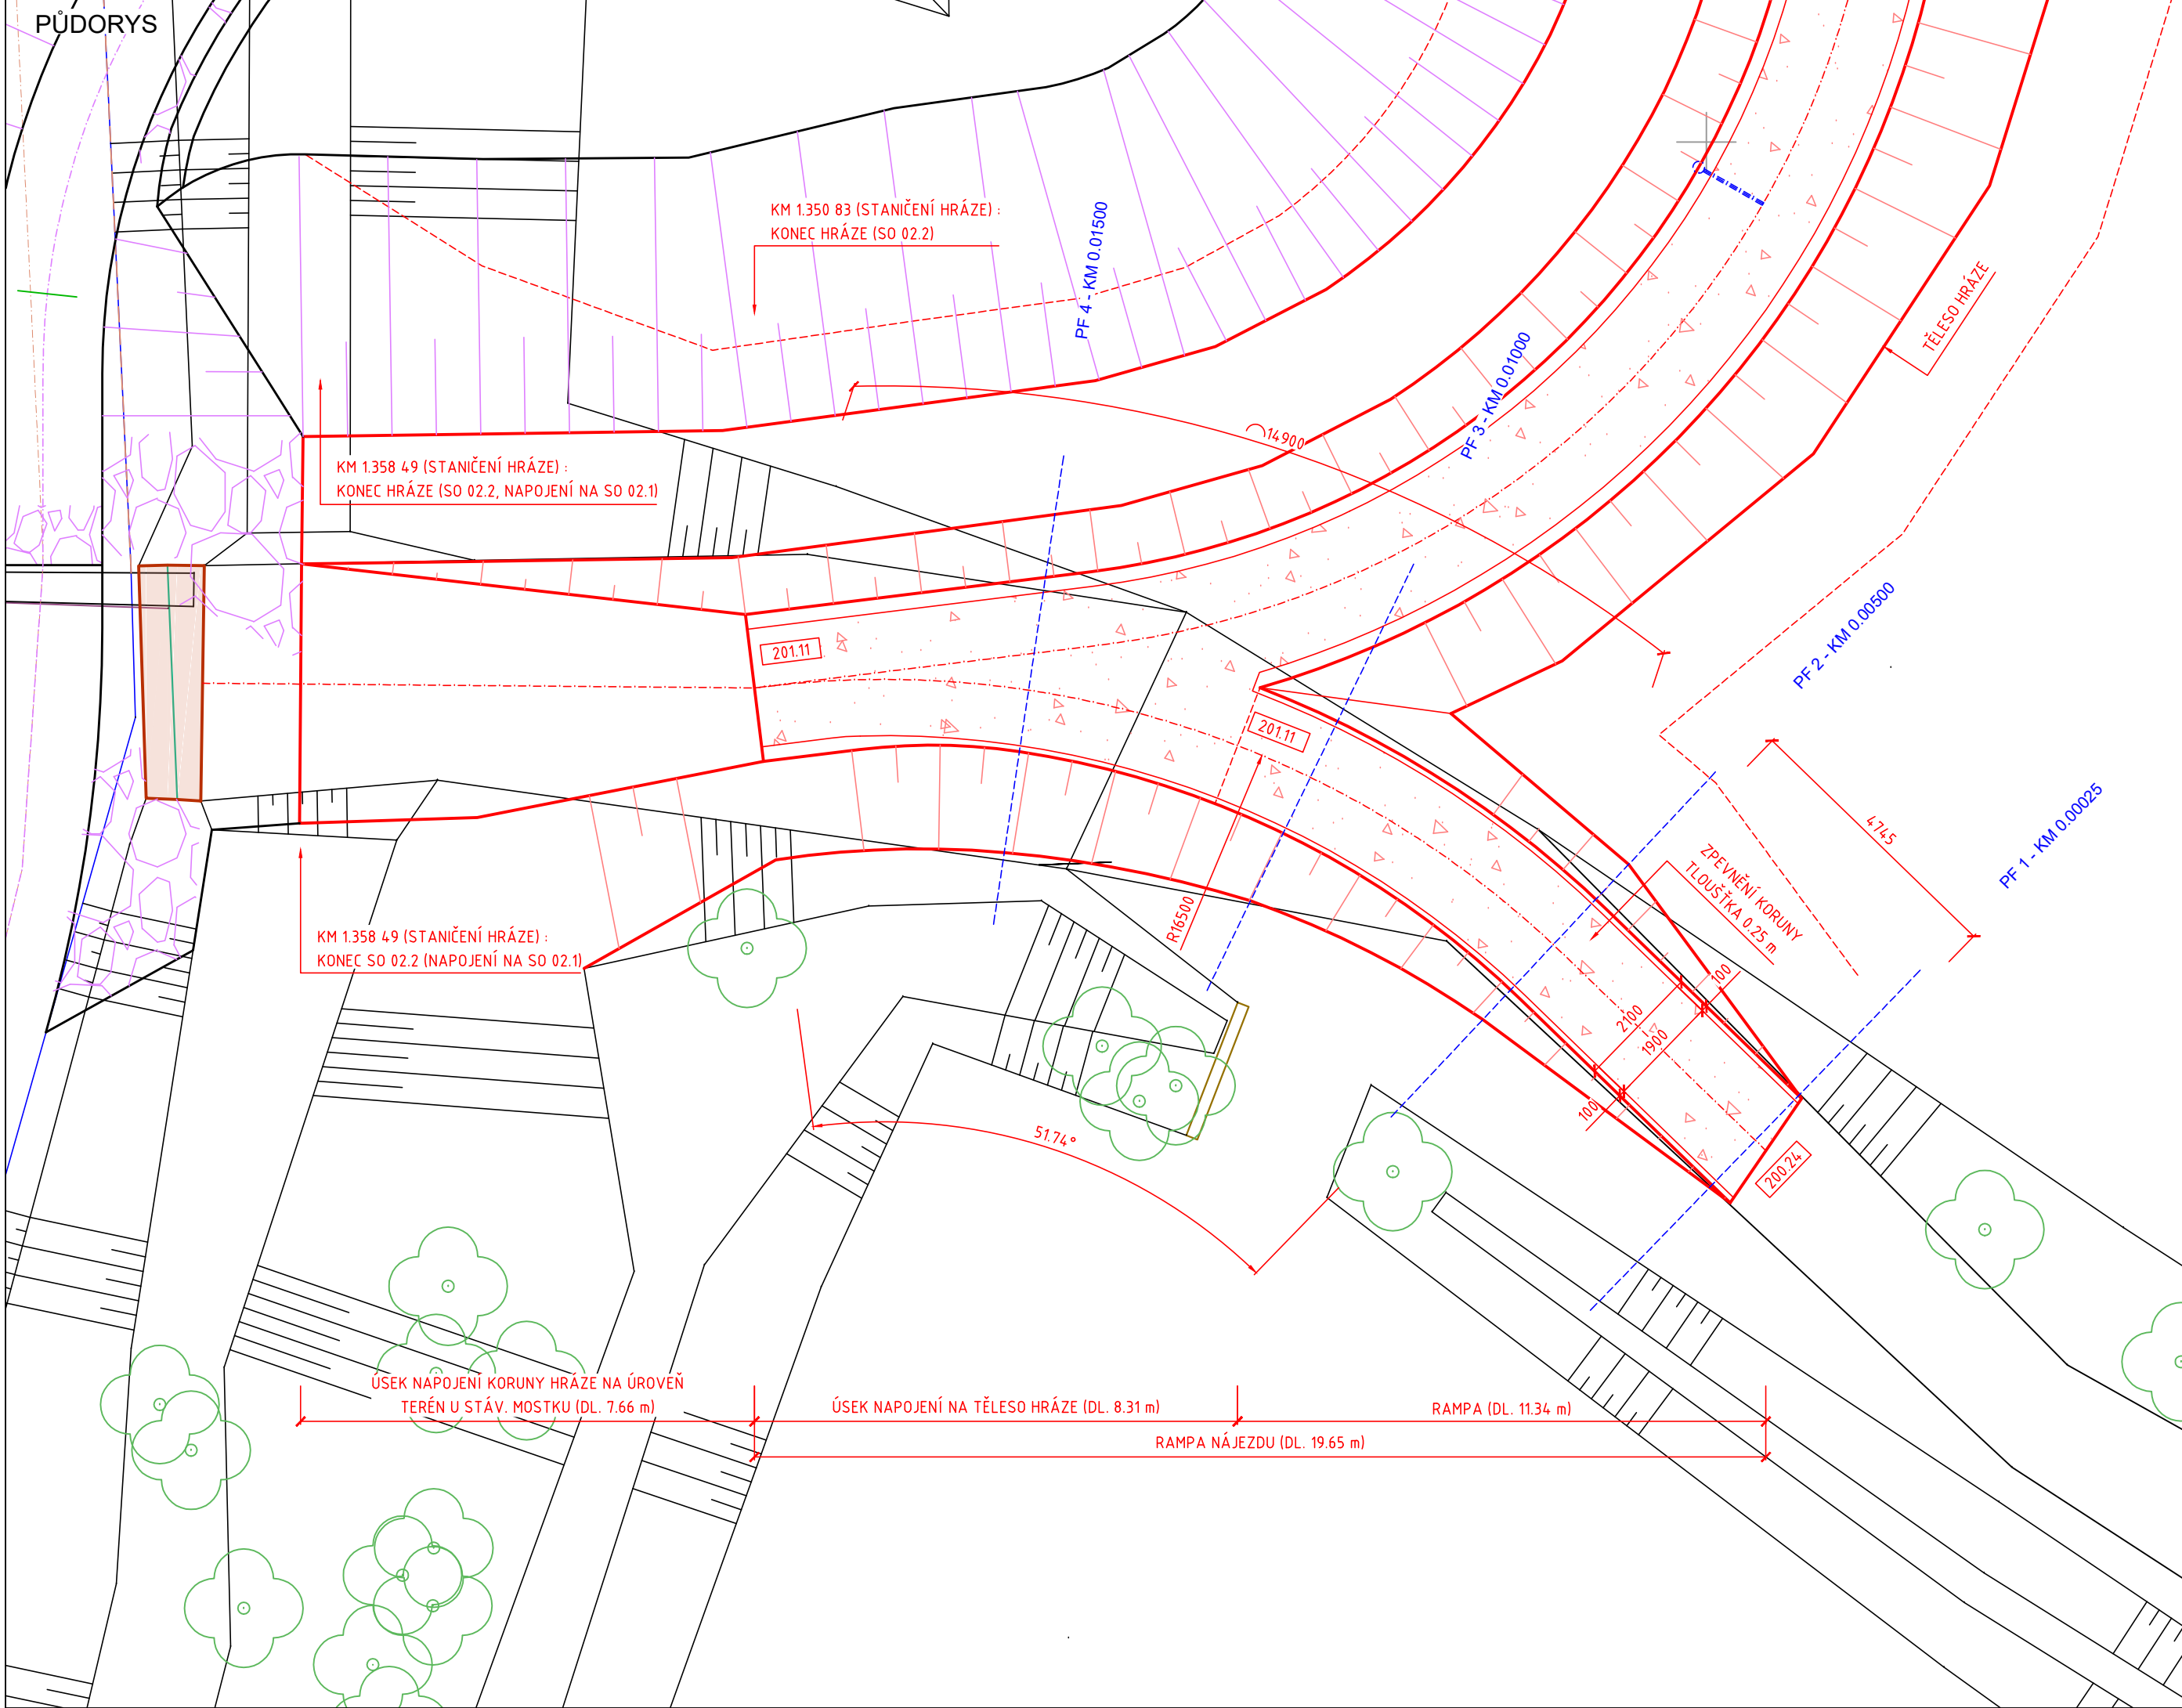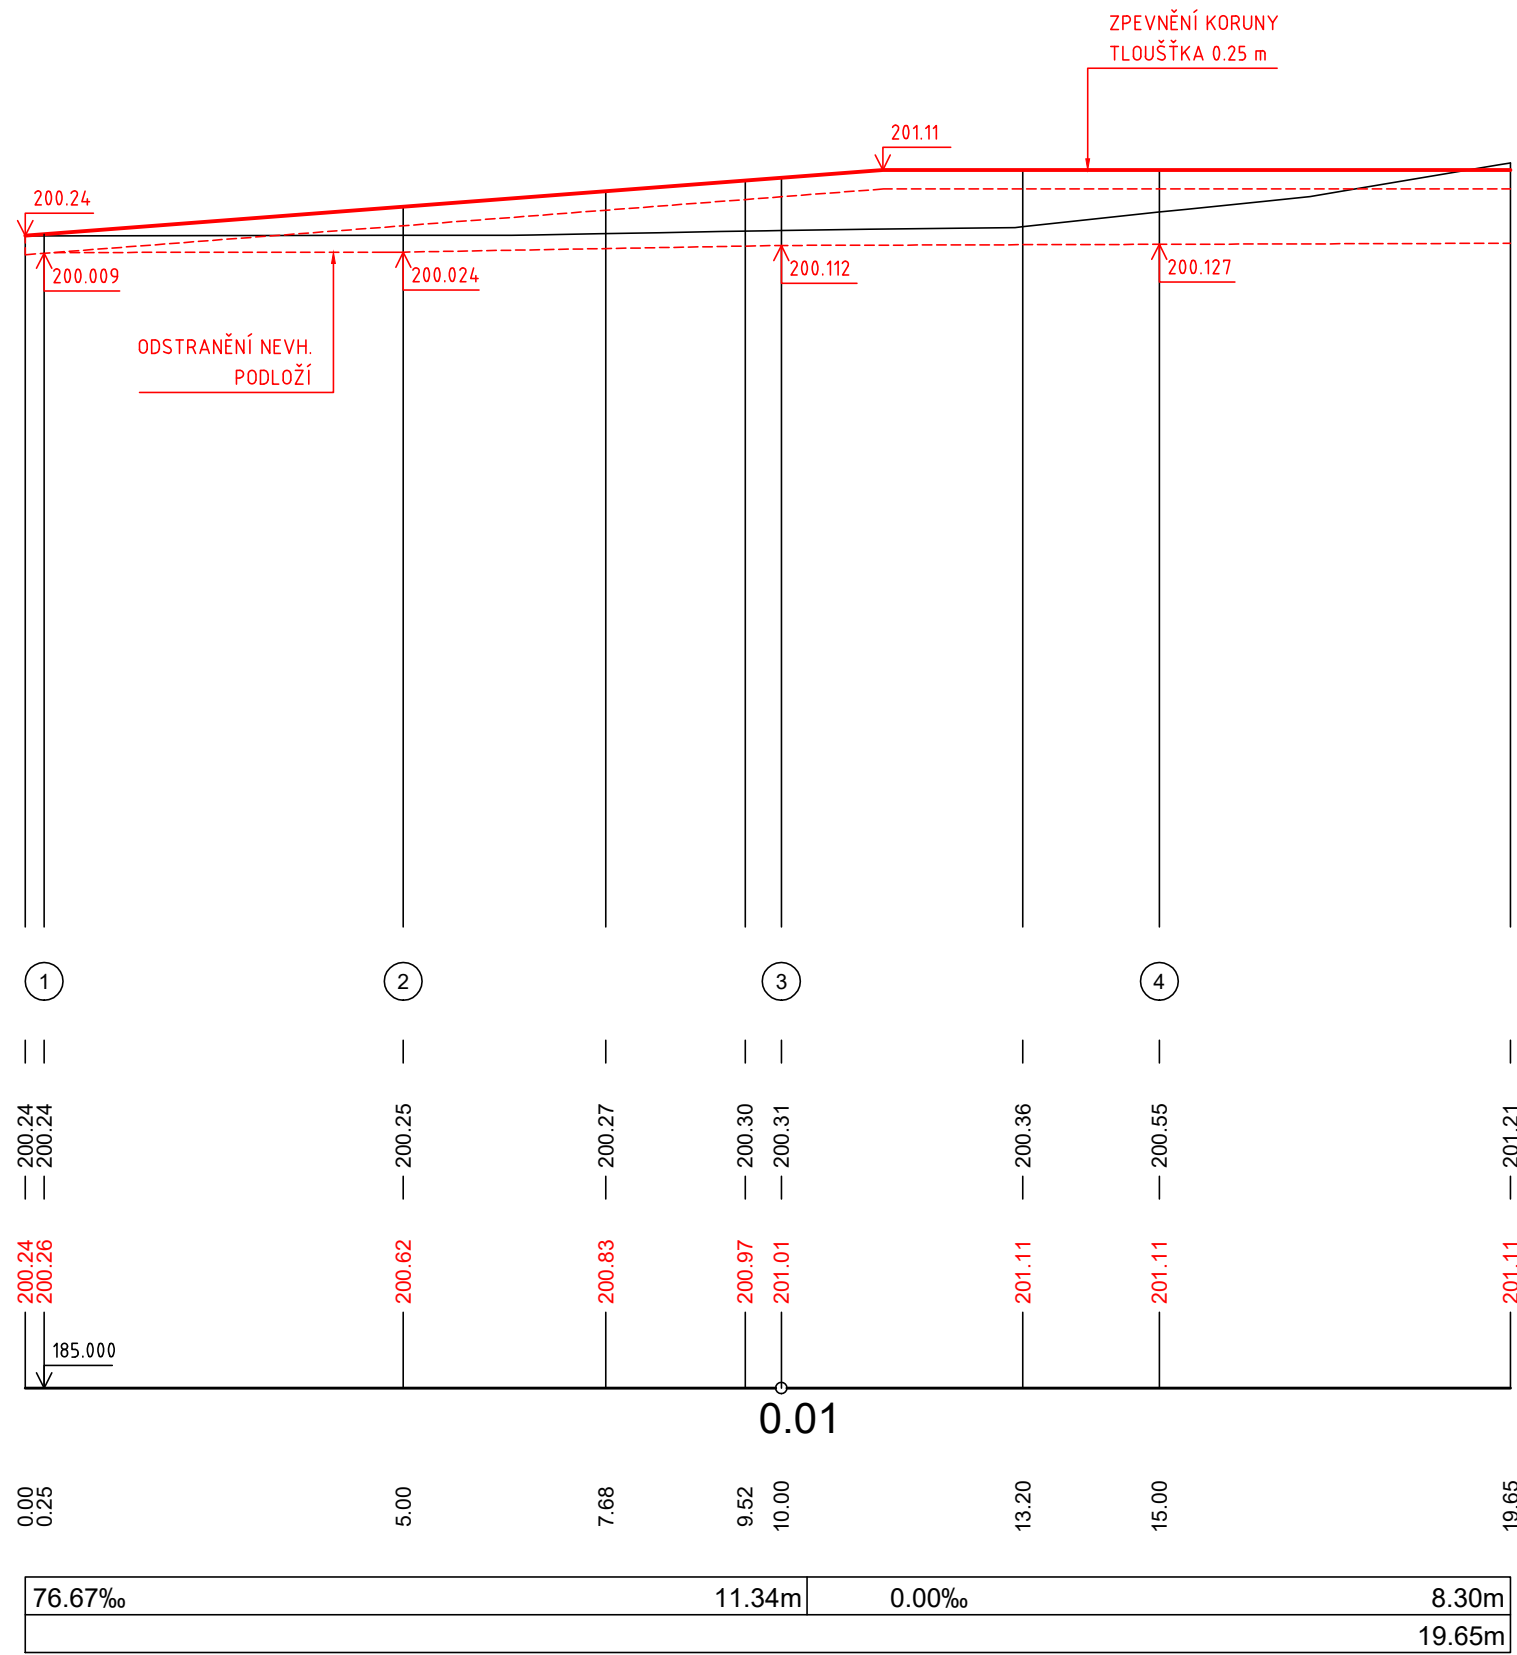

LEGENDA STAVBY :

- OBRYŠ (HRANY) PŘEDMĚTNÉHO DÍLČÍHO STAVEBNÍHO OBJEKTU
- OBRYŠ (HRANY) STAVEBNÍHO OBJEKTU DSO 02.1
- OBRYŠ (HRANY) STAVEBNÍCH OBJEKTŮ SO 01 A SO 03

REVIZE Č.	DATUM	ZMĚNA	ČÍSLO SOUPRAVY:

SOUŘADNICOVÝ SYSTÉM : JTSK
VÝŠKOVÝ SYSTÉM : BpV
KATASTRÁLNÍ OZEMÍ : DOLNÍ LUTYNĚ

LINEPLAN s.r.o.
28. října 2663/150, 702 00, Ostrava-Moravská Ostrava
tel.: +420 597 578 440
fax: +420 597 579 047
GSM: +420 603 534 547
e-mail: marek.bohac@lineplan.cz

OBJEDNATEL		Povodí Odry, státní podnik		
ODPOVĚDNÝ PROJ. OBJ., PS ING. MAREK BOHÁČ		NAVRHL., VYPRACOVAL ING. MAREK BOHÁČ	KONTROLOVAL -	
KRAJ : MORAVSKOSLEZSKÝ		POVĚŘENÝ OÚ : MěÚ BOHUMÍN	OBEC : DOLNÍ LUTYNĚ	
AKCE	LUTYNKA, BOHUMÍN - NOVÁ VES ŘKM 3.071 - 4.459, OCHRANA OBCE PROTI VELKÝM VODÁM STAVBA č. 5725		STUPĚN PD	DSP + DPS
			DATUM	08/2022
			ARCH. ČÍSLO	02/22/03 - A - 16.14
			POČ. FORMÁTŮ	9 x A4
			MĚŘÍTKO	1 : 100
STAVEBNÍ OBJEKT		Č. PŘÍLOHY		
SO 02 - REVITALIZACE LUTYNKY A NOVÁ PB HRÁZ				
DSO 02.2 - NOVÁ PB HRÁZ				
NÁZEV PŘÍLOHY				
RAMPA NÁJEZDU		D.1.2.2.7		