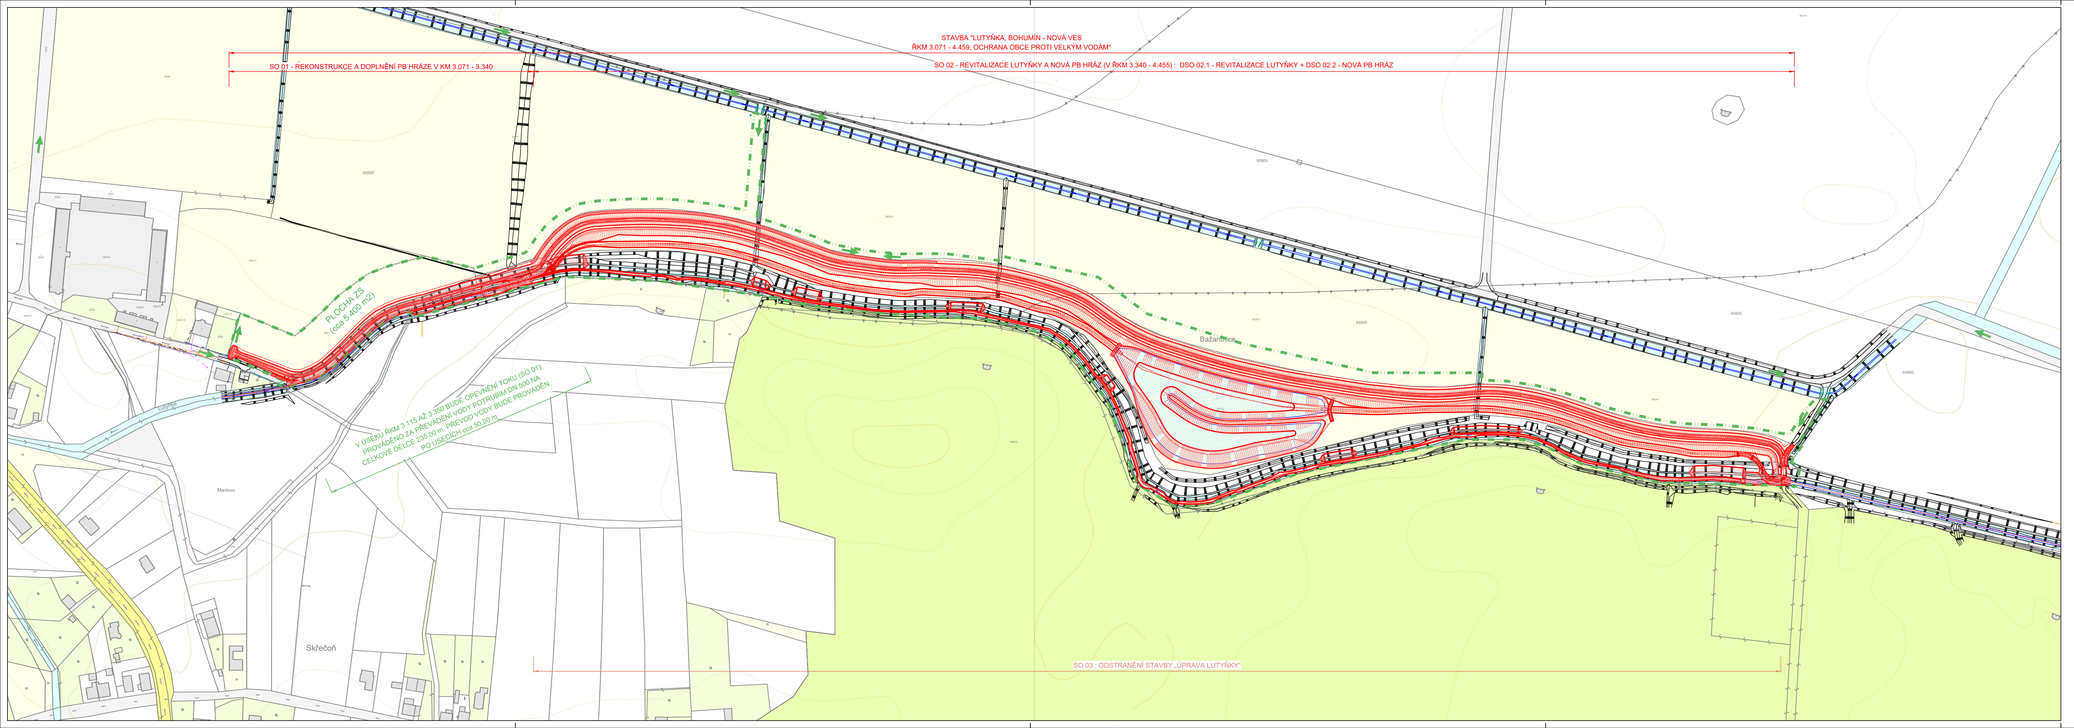

LEGENDA STÁV. INŽ. SÍTÍ :

- VEDENÍ NN (NADZ., ČEPS)
- VODOVOD (SmVoK o.s.)
- PLYNOVOD (STL, GasNet)
- VEDENÍ SDĚLOVACÍ (CETIN)

LEGENDA SITUACE KN :

- PRŮBĚH HRANICE BPEJ
- VNITŘNÍ KRESBY PARCEL

LEGENDA STAVBY :

- PŘÍJEZD NA STAVENIŠTĚ
- HRANICE MANIPULAČNÍHO PRUHU STAVBY (DOČASNÉHO ZÁBORU)
- OBRYS (HRANY) STAV. OBJEKTŮ SO 01 A 02 / OBRYS (HRANY) STAV. OBJEKTU SO 03

REVIZE Č.	DATUM	ZMĚNA	ČÍSLO SOUPRAVY:

SOUŘADNICOVÝ SYSTÉM : JTSK
VÝŠKOVÝ SYSTÉM : BpV
KATASTRÁLNÍ ÚZEMÍ : DOLNÍ LUTYNĚ

LINEPLAN s.r.o.
28. října 2663/150, 702 00, Ostrava-Moravská Ostrava
tel.: +420 597 578 449
fax: +420 597 579 047
GSM: +420 603 534 547
e-mail: marek.bohac@lineplan.cz

OBJEDNATEL	Povodí Odry, státní podnik	
ODPOVĚDNÝ PROJ. OBJ., PS: ING. MAREK BOHÁČ	NAVRHL, VYPRACOVAL: ING. MAREK BOHÁČ	KONTROLOVAL: -
KRAJ : MORAVSKOSLEZSKÝ	POVĚŘENÝ OÚ : MěÚ BOHUMÍN	OBEC : DOLNÍ LUTYNĚ
AKCE: **LUTYŇKA, BOHUMÍN - NOVÁ VES** **ŘKM 3.071 - 4.459, OCHRANA OBCE PROTI VELKÝM VODÁM** STAVBA č. 5725		STUPEŇ PD: DSP + DPS DATUM: 08/2022 ARCH. ČÍSLO: 02/22/03 - A - 08 POČ. FORMÁTŮ: 5 x A4 MĚŘÍTKO: 1 : 2 000
NÁZEV PŘÍLOHY: SITUACE ZOV		Č. PŘÍLOHY: C.4.1