



PRÁH KM 3.839

PŮDORYS

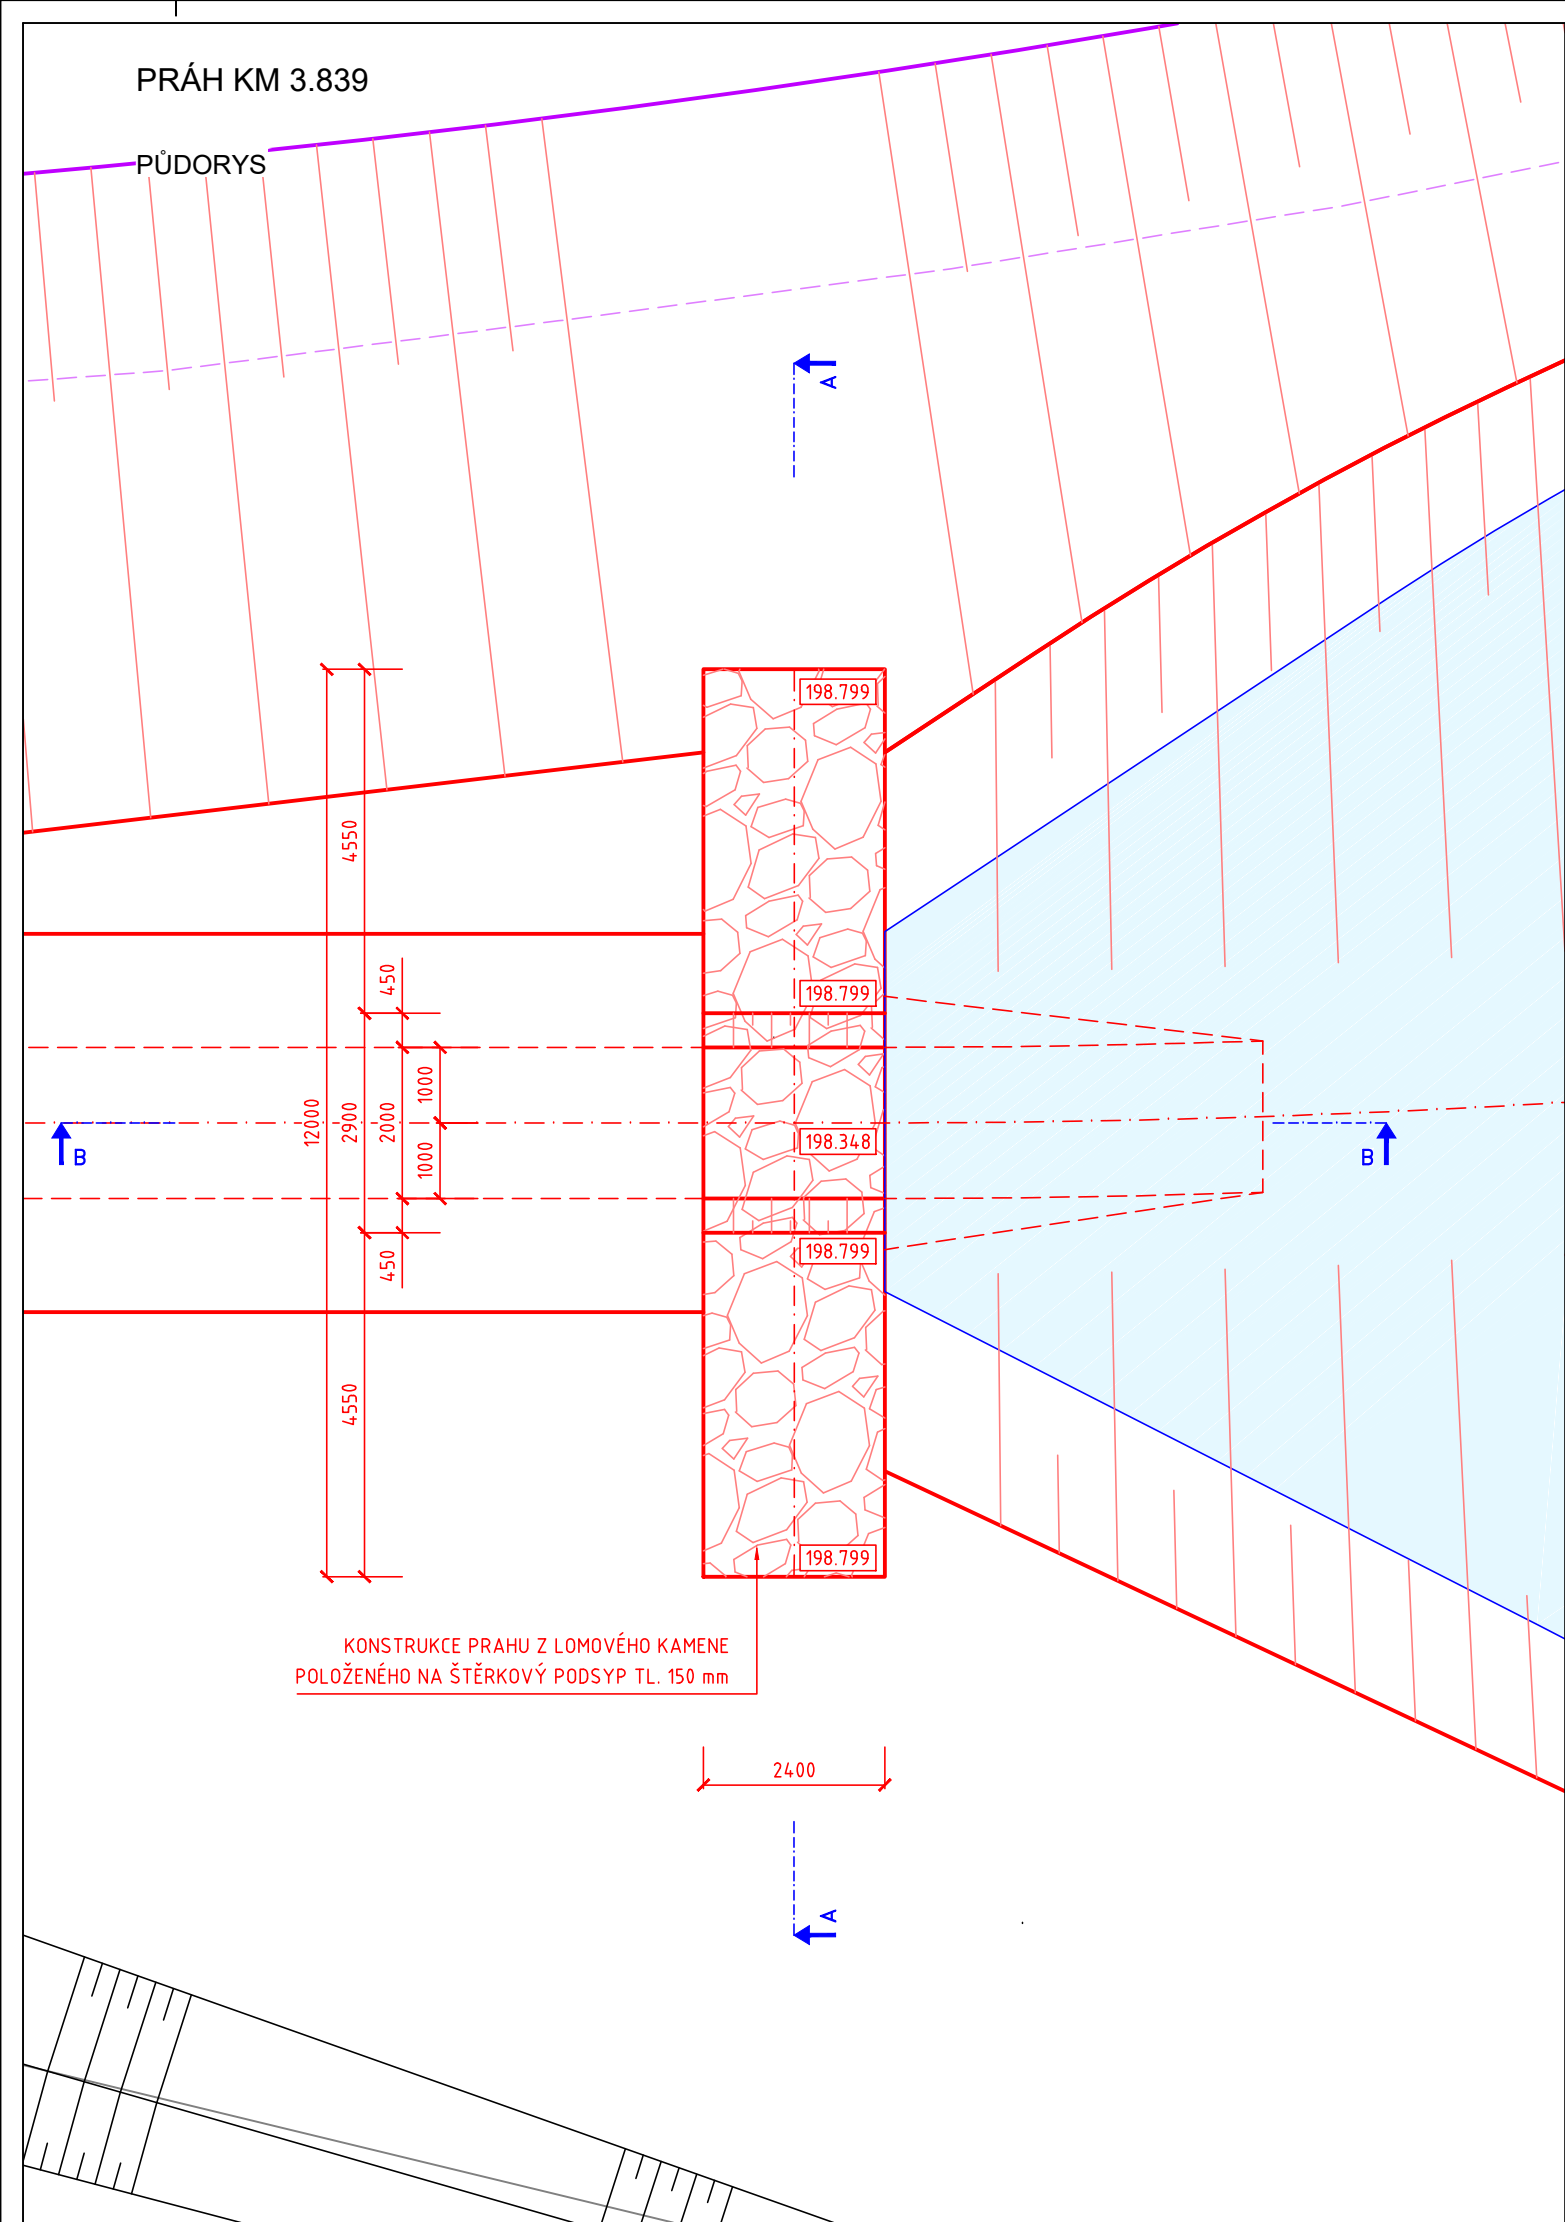


PRÁH KM 4.023

PŮDORYS

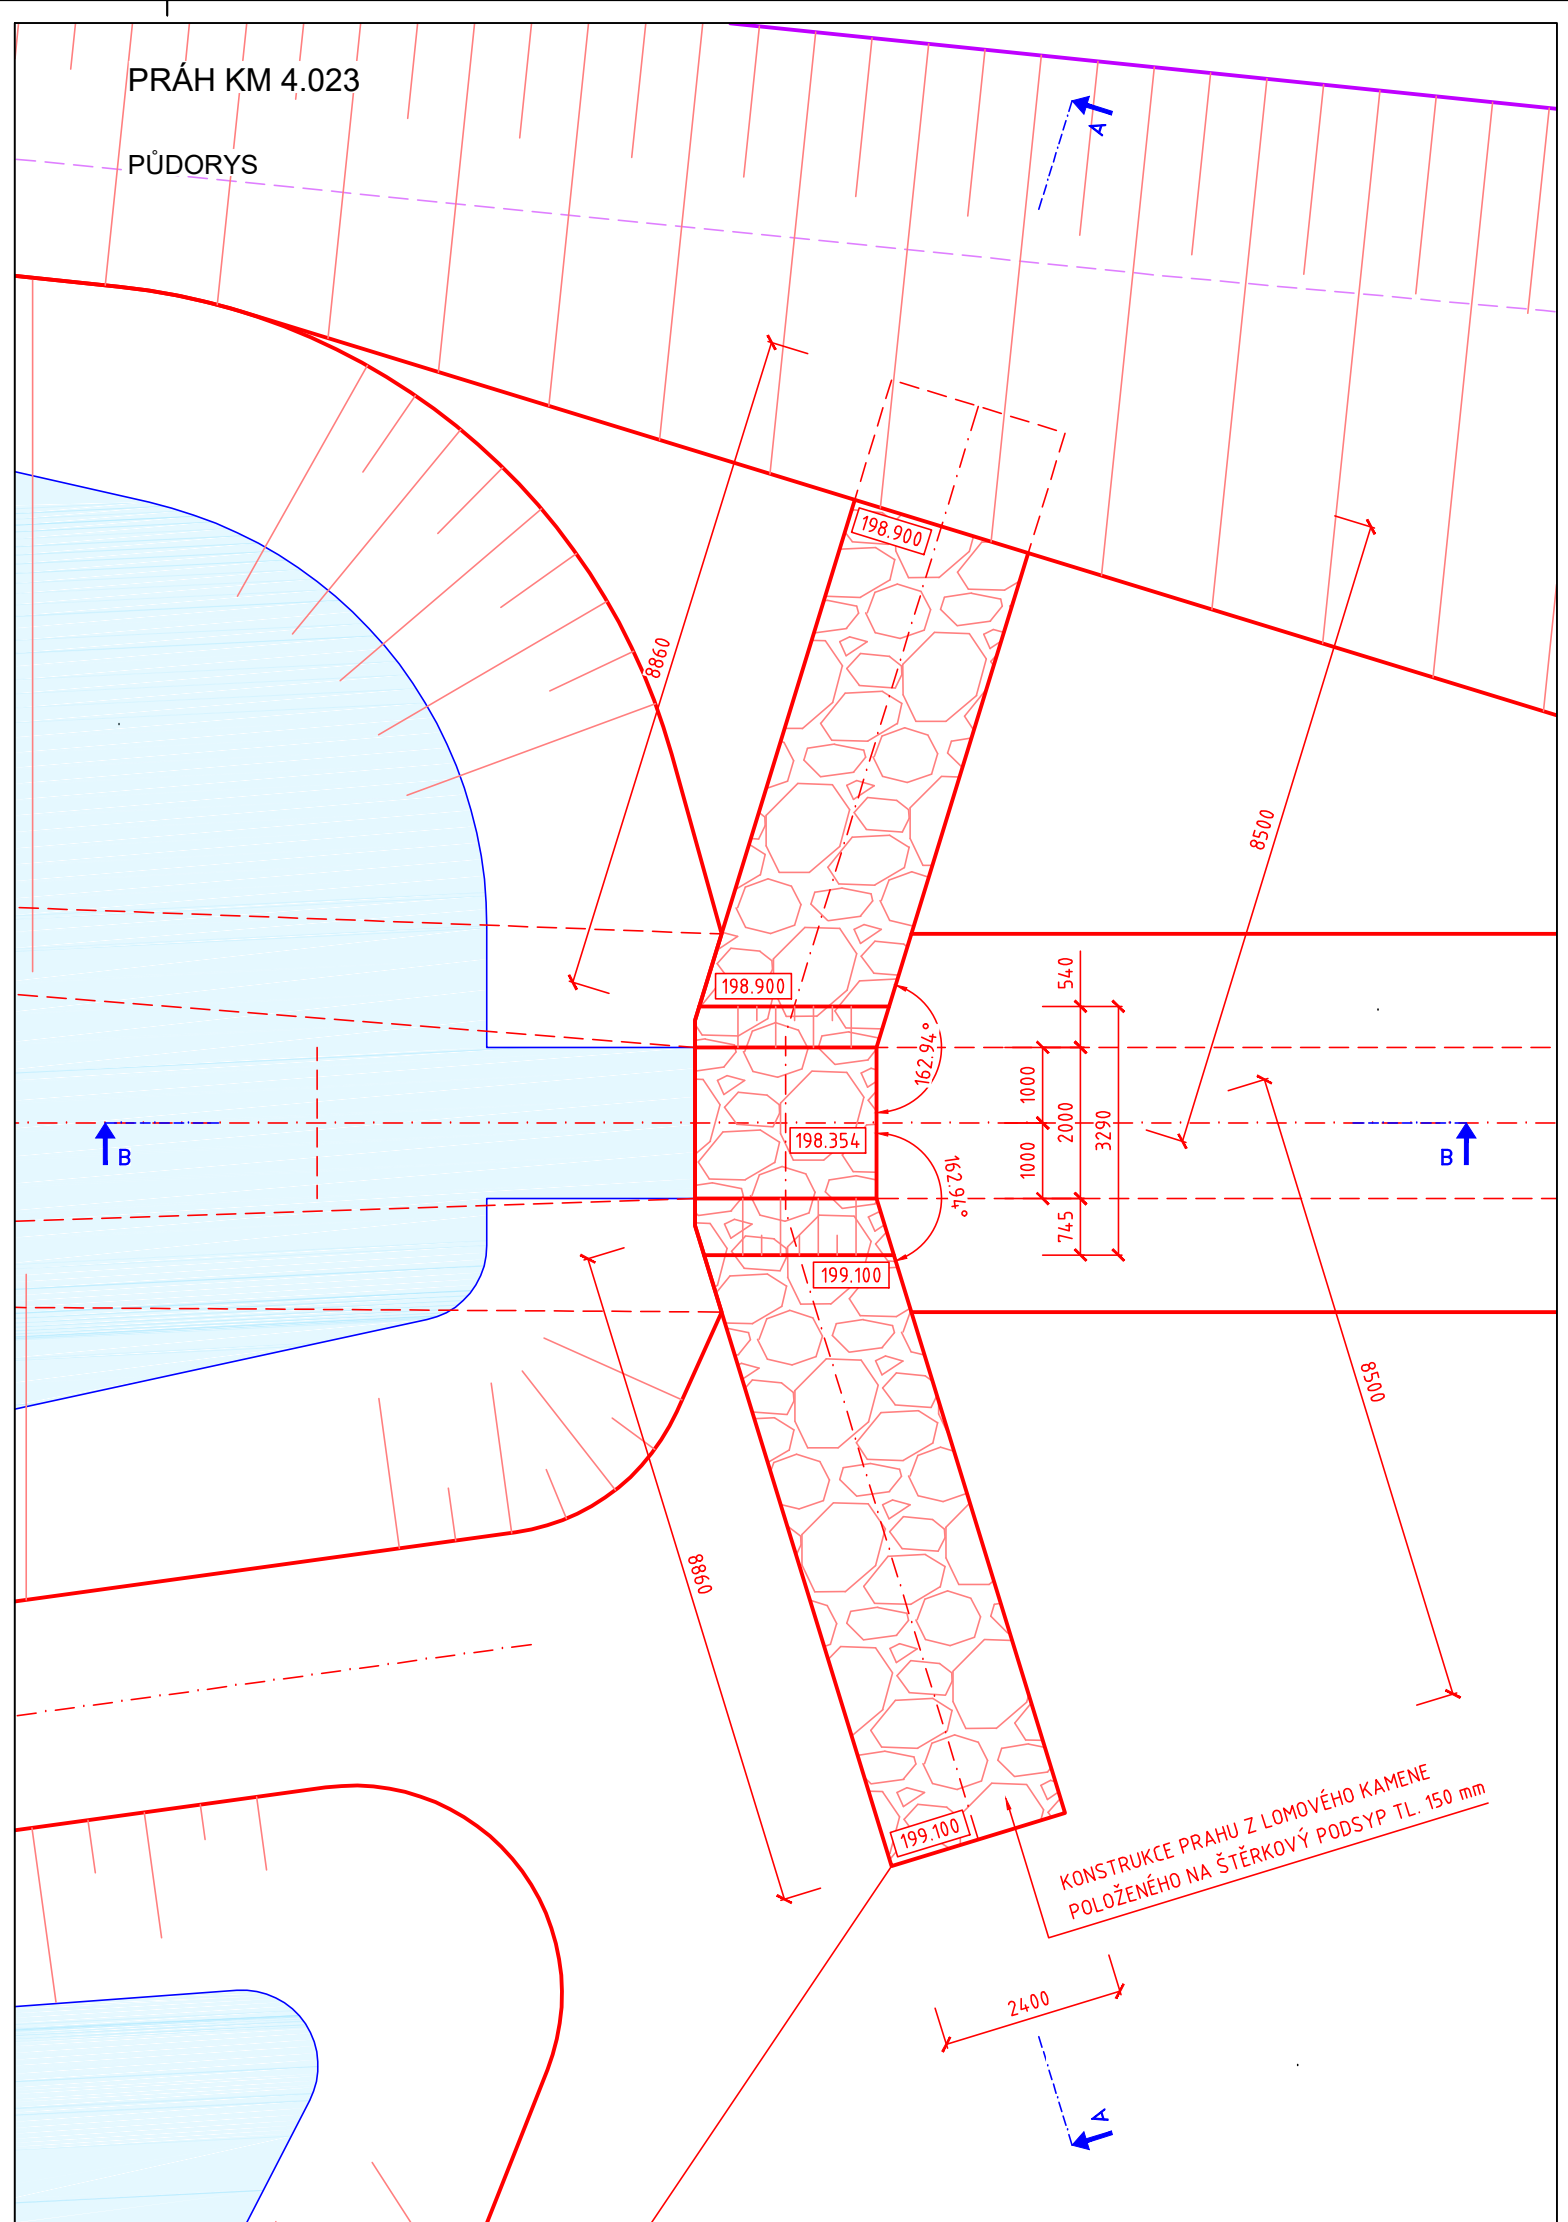


PRÁH KM 4.360 a 4.372

PŮDORYS

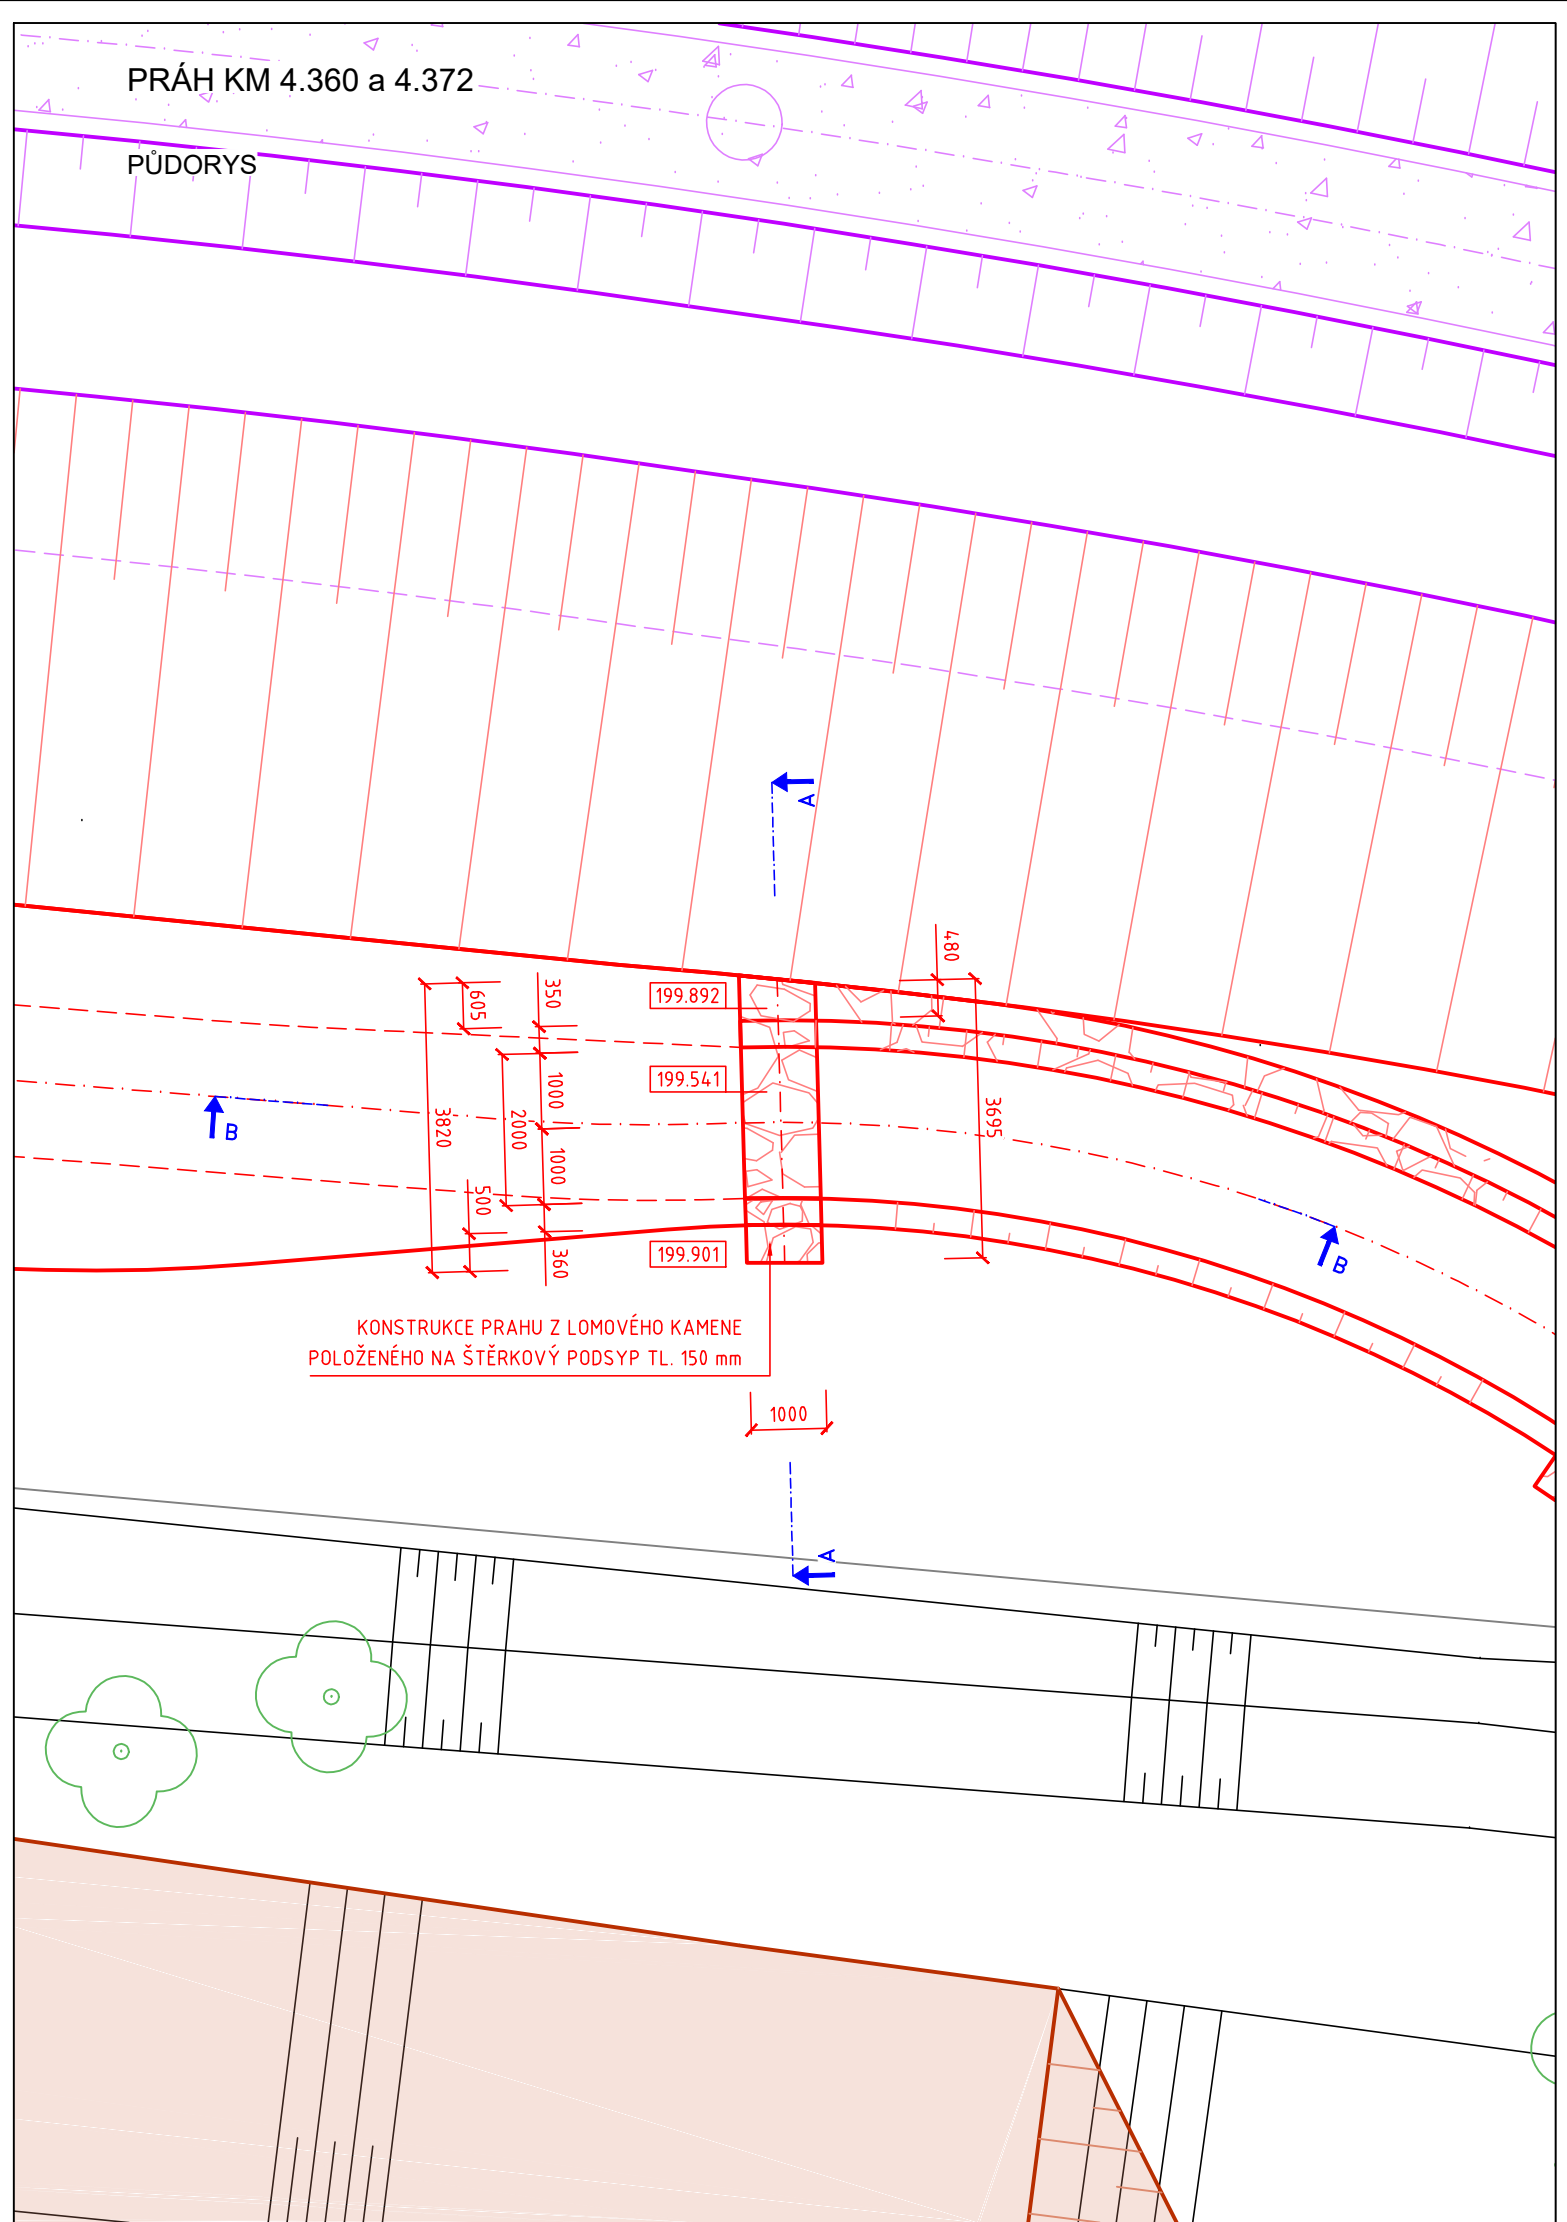


PRÁH KM 3.839

ŘEZ A - A

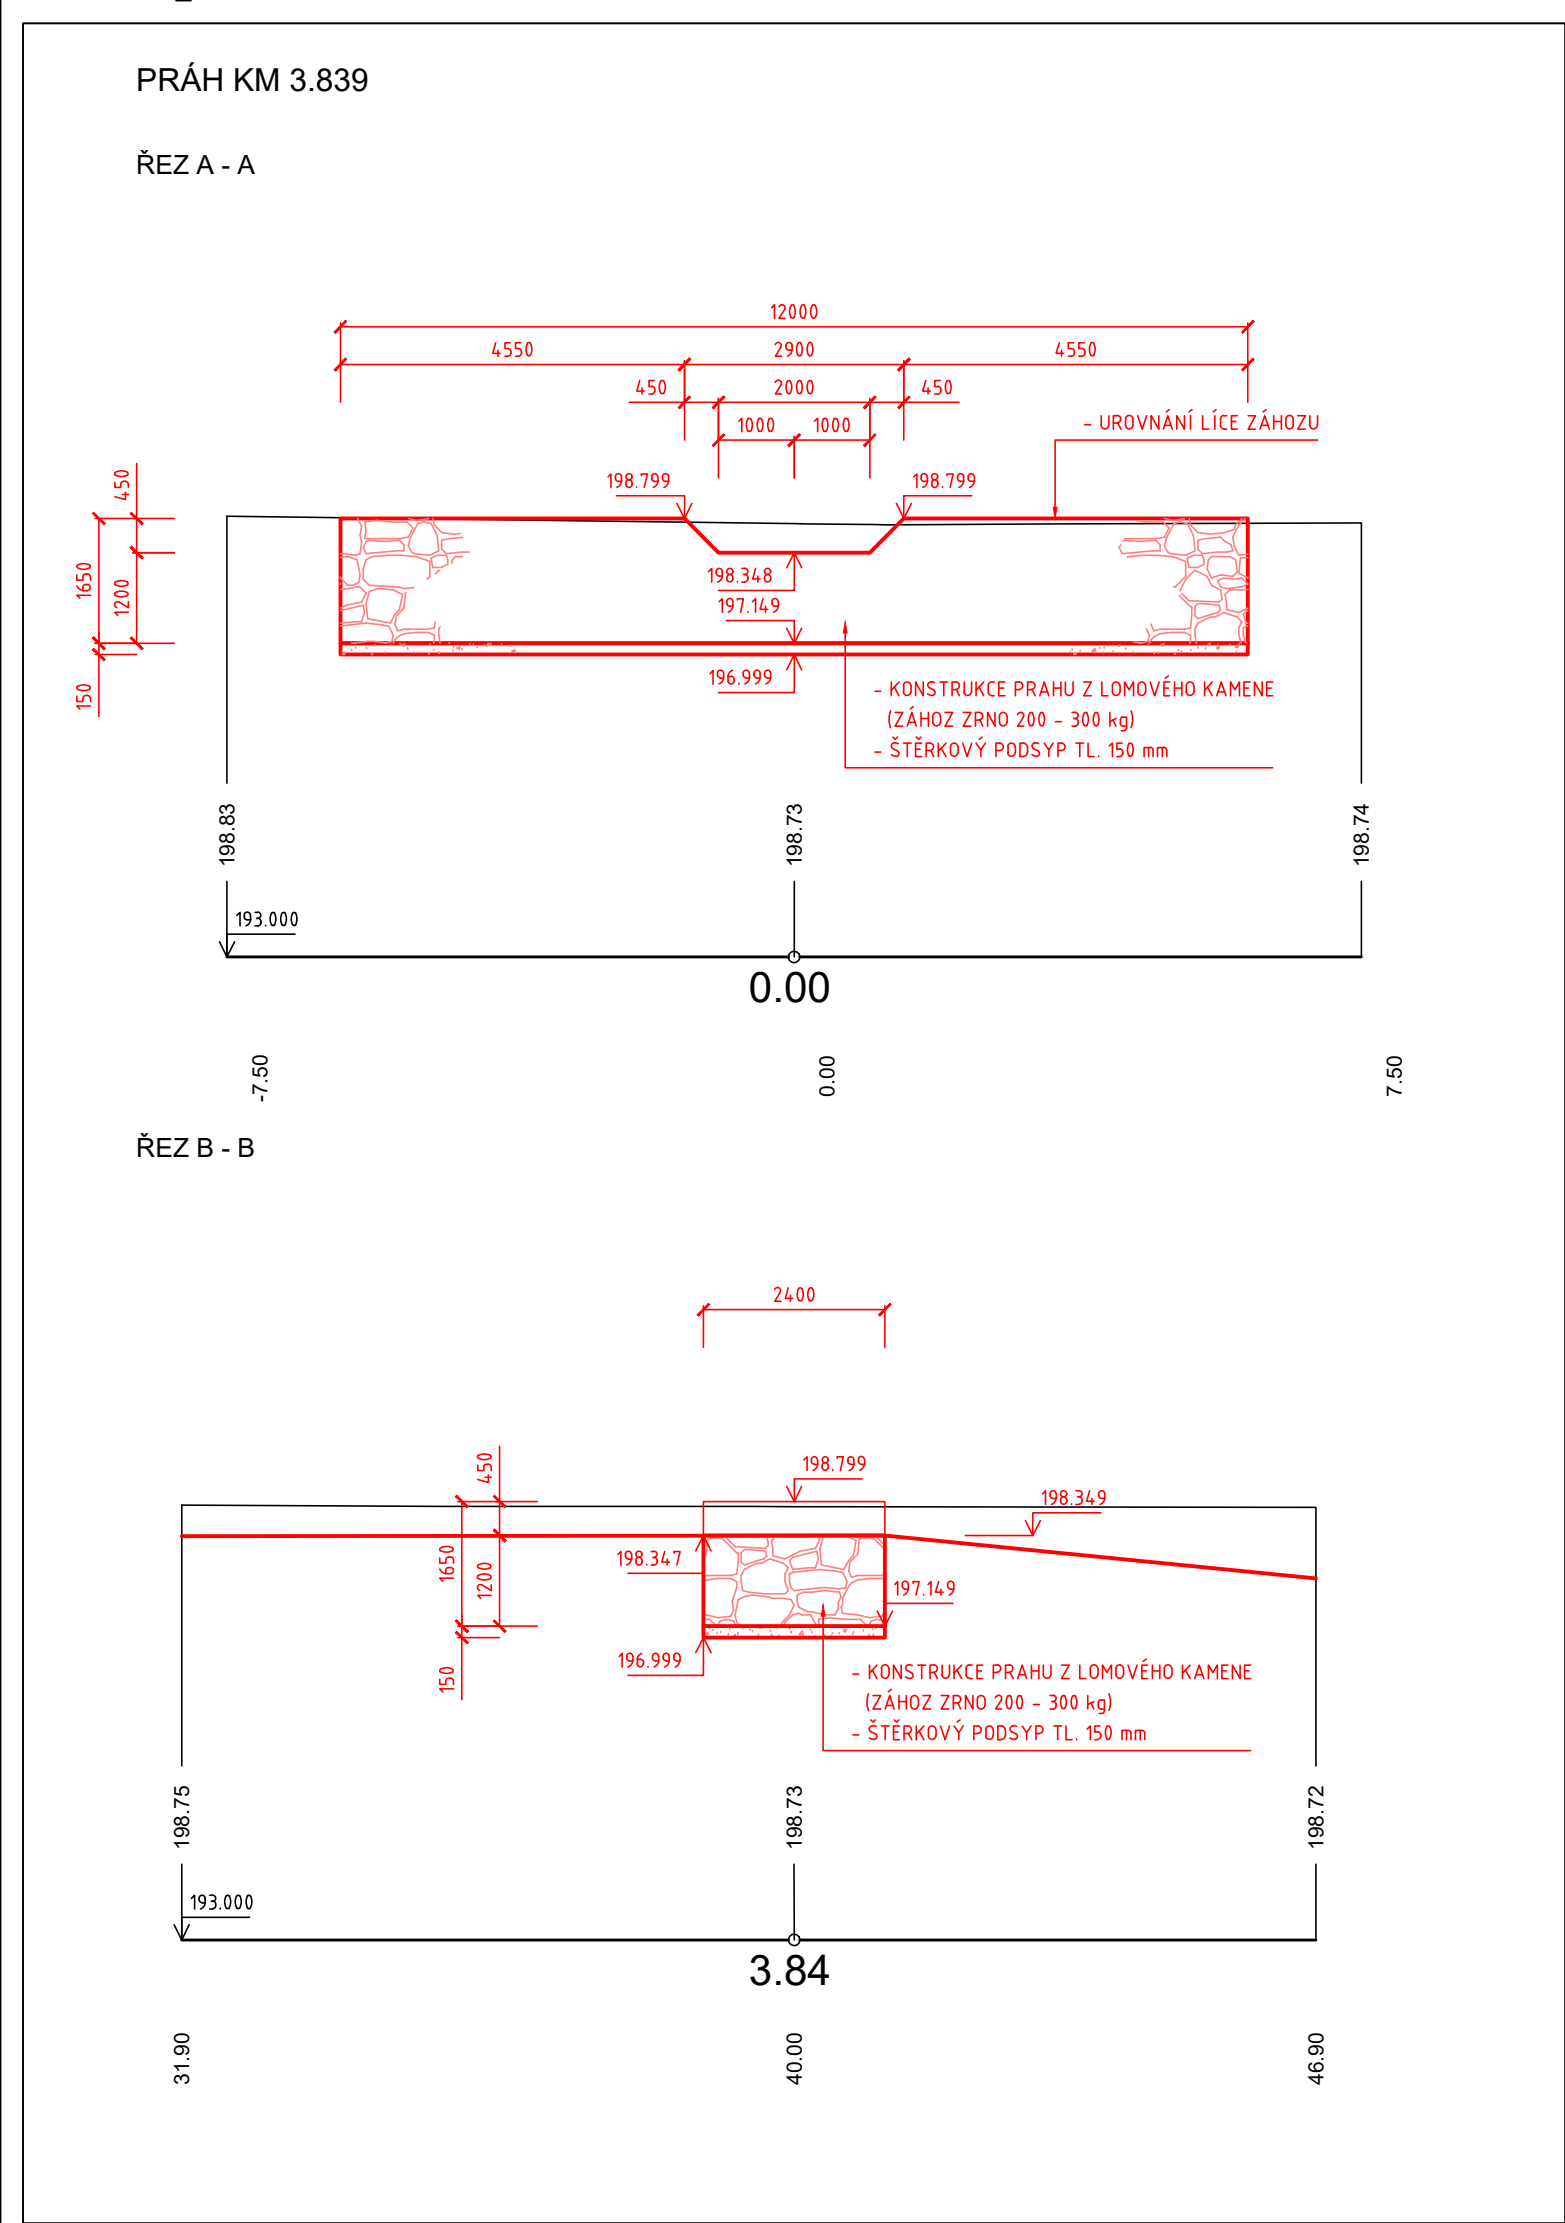


PRÁH KM 4.023

ŘEZ A - A

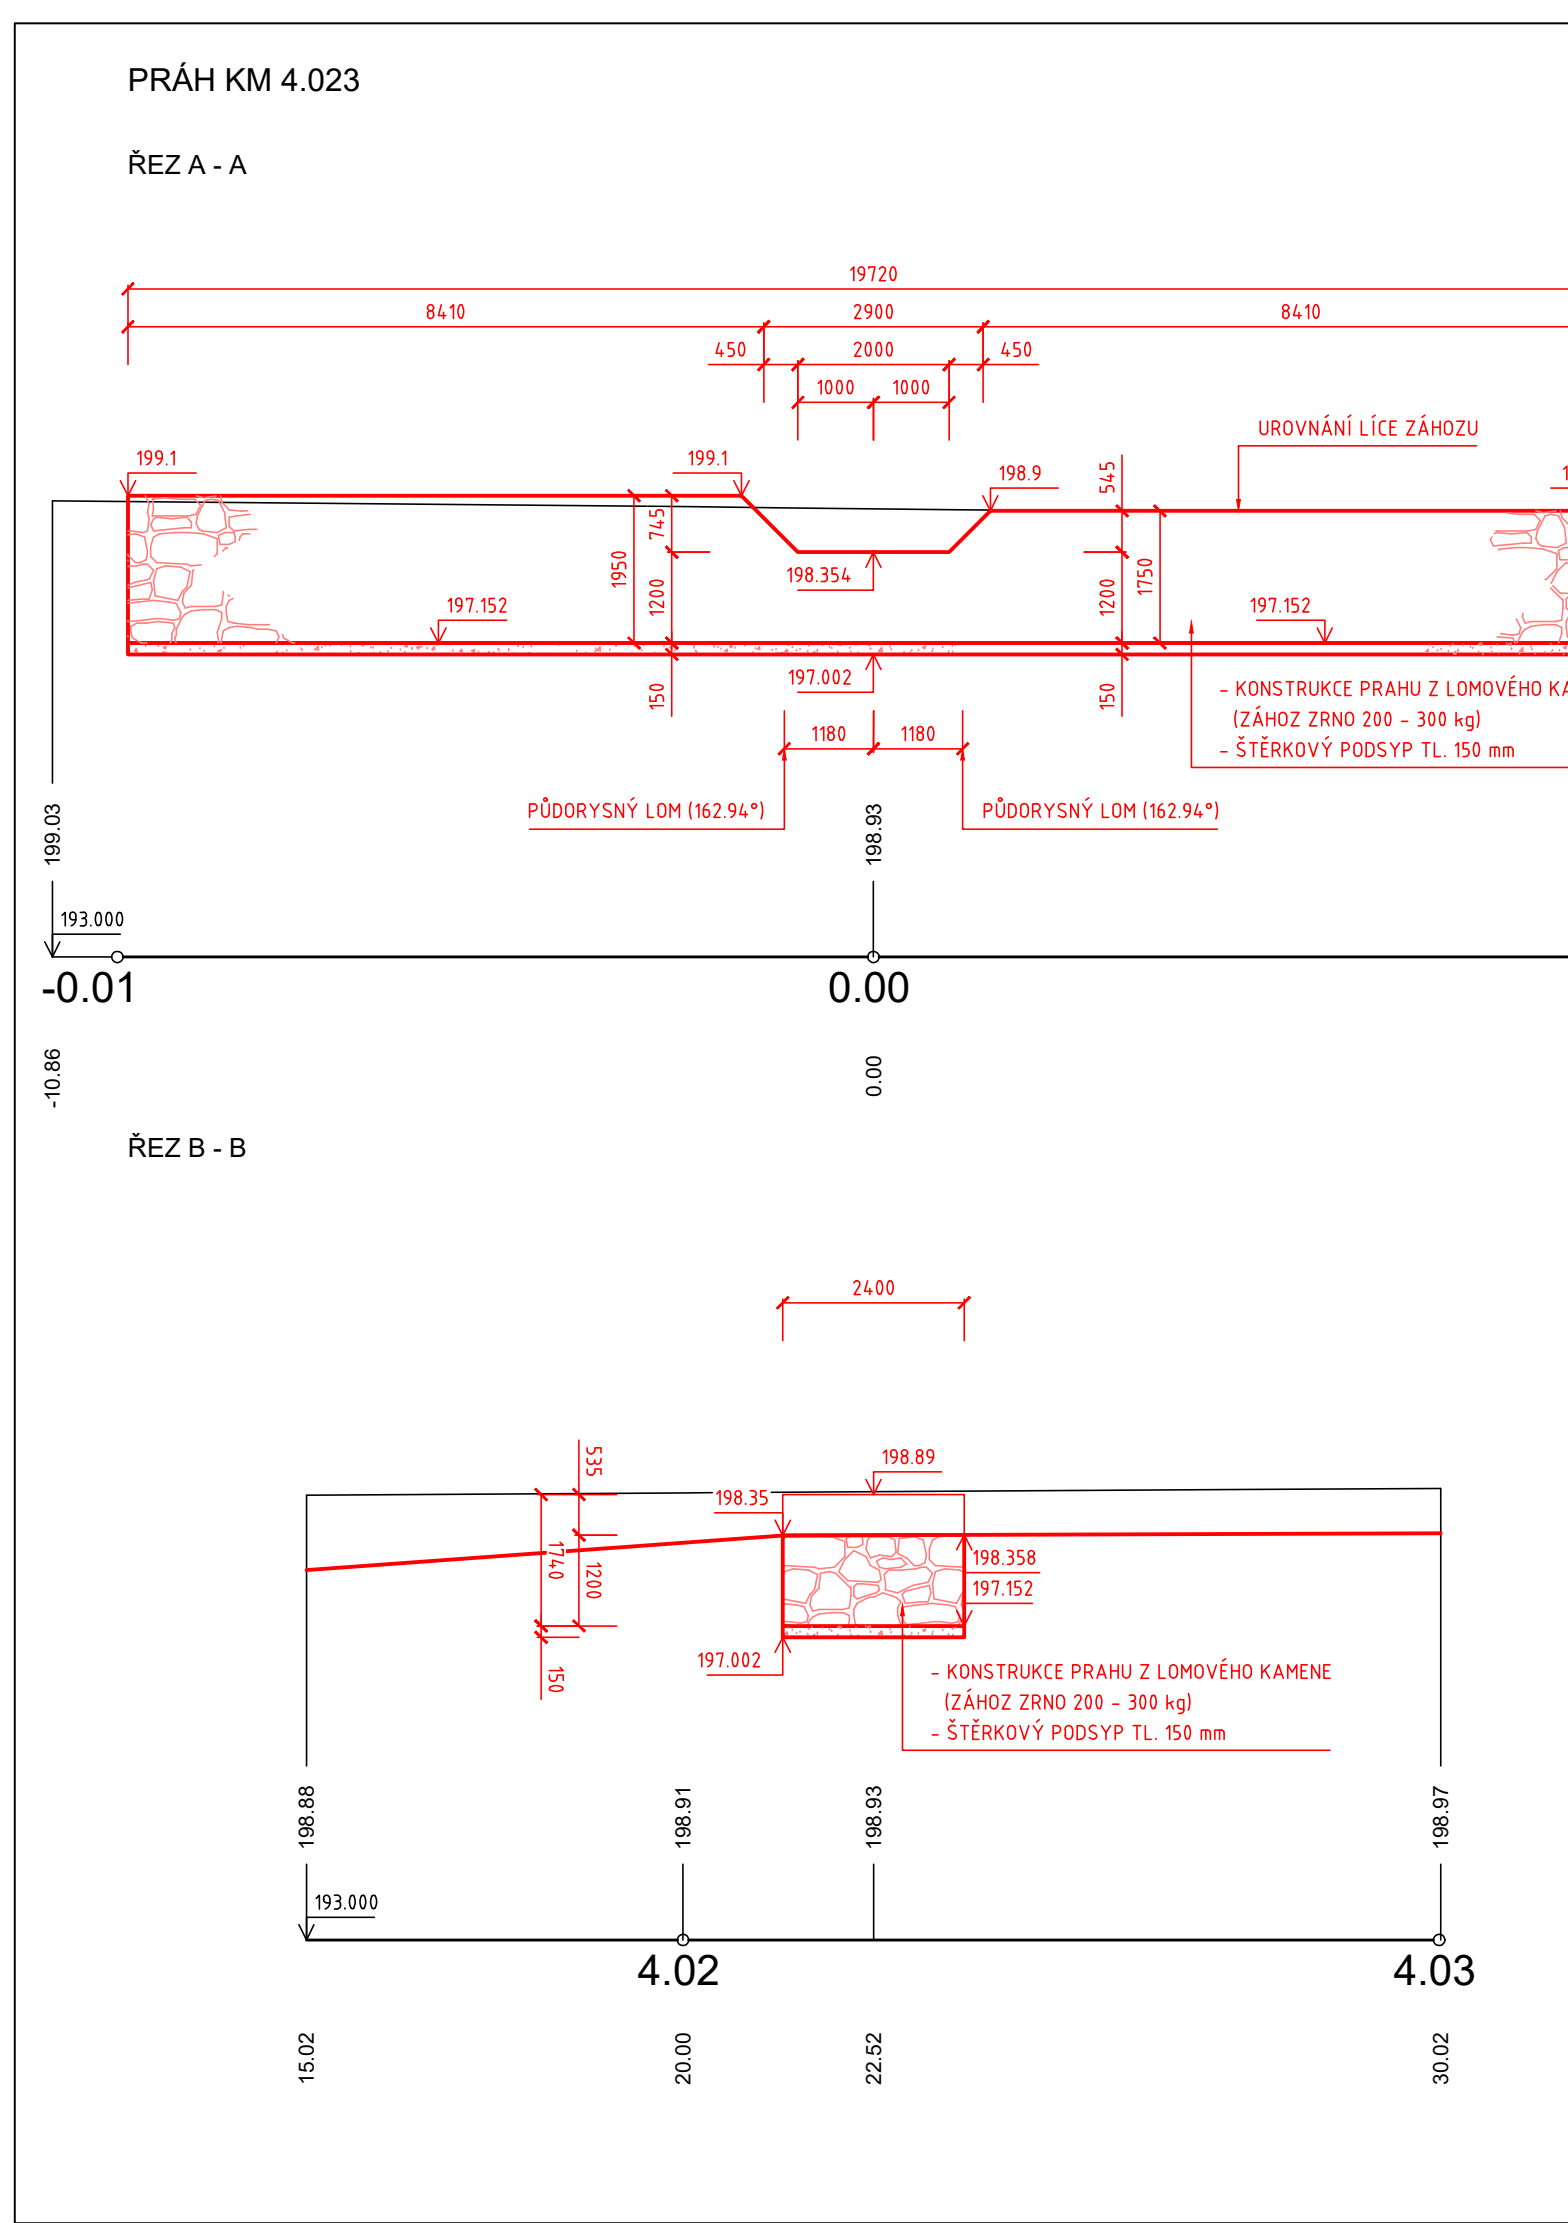

PRÁH KM 4.360 a 4.372

ŘEZ A - A

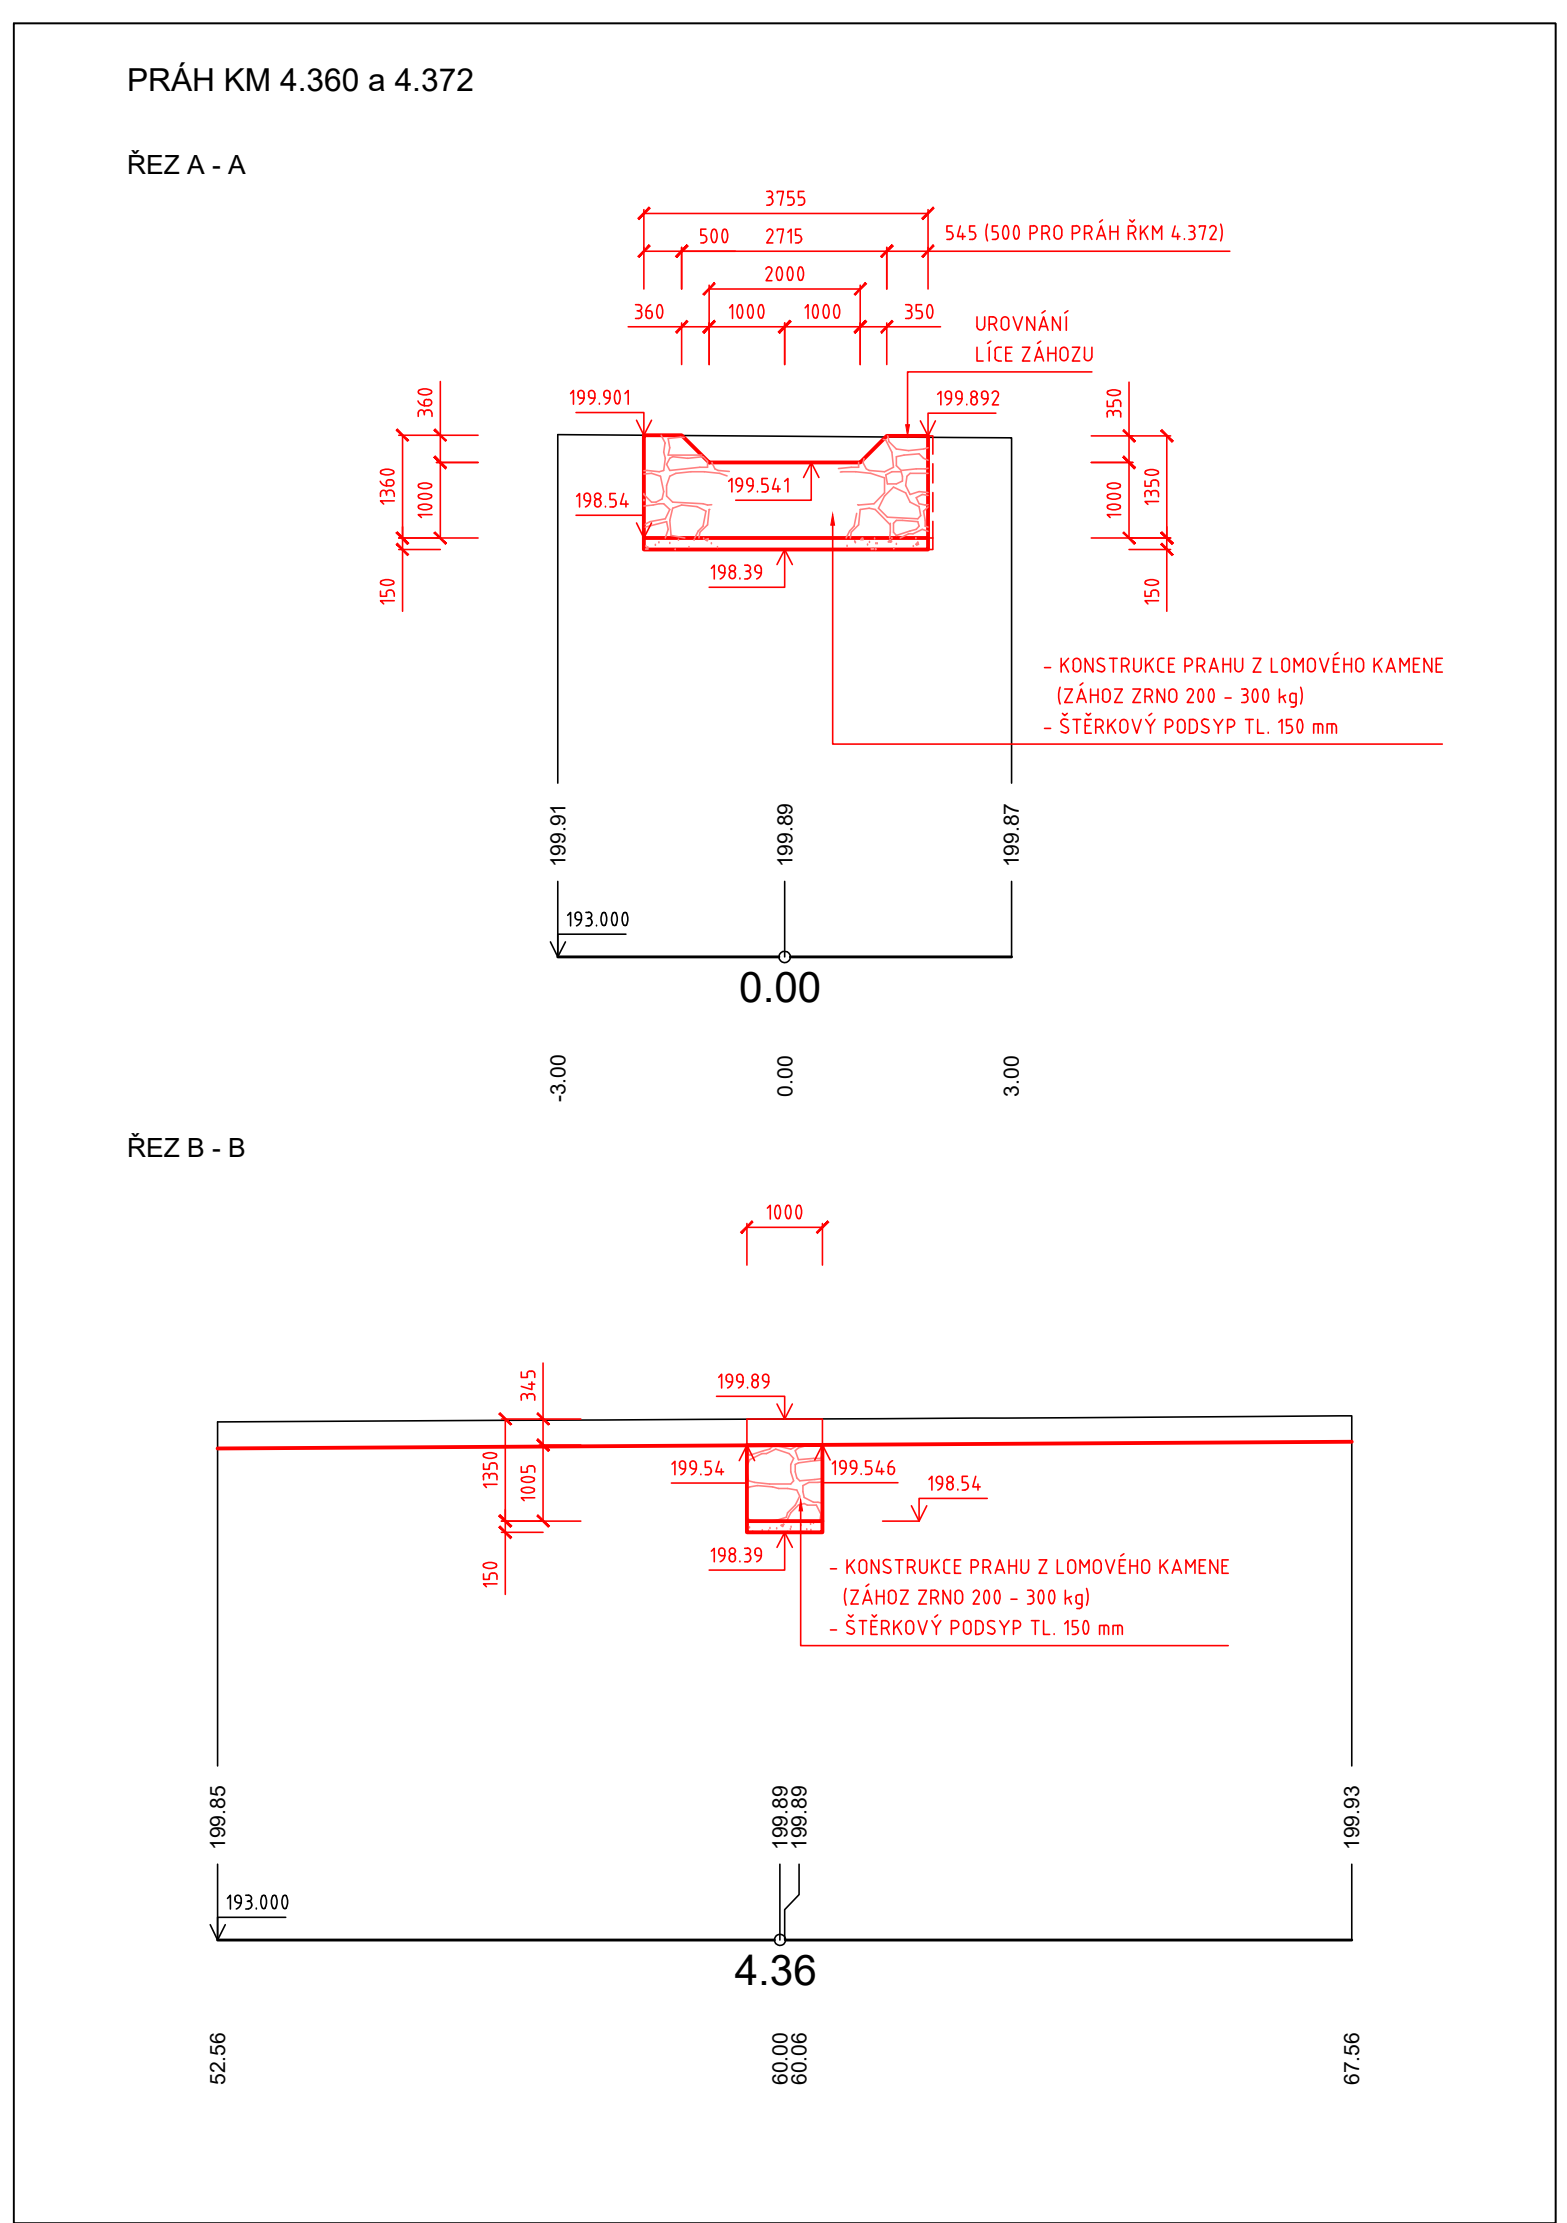

LEGENDA STAVBY :

- OBRYS (HRANY) PŘEDMĚTNÉHO DÍLČÍHO STAVEBNÍHO OBJEKTU
- OBRYS (HRANY) STAVEBNÍHO OBJEKTU DSO 02.2
- OBRYS (HRANY) STAVEBNÍCH OBJEKTŮ SO 01 A SO 03

REVIZE Č.	DATUM	ZMĚNA	ČÍSLO SOUPRAVY:

SOUŘADNICOVÝ SYSTÉM : JTSK
VÝŠKOVÝ SYSTÉM : BpV
KATASTRÁLNÍ ÚZEMÍ : DOLNÍ LUTYNĚ

LINEPLAN s.r.o.
28. října 2663/150, 702 00, Ostrava-Moravská Ostrava
tel.: +420 597 578 449
fax: +420 597 579 047
GSM: +420 603 534 547
e-mail: marek.bohac@lineplan.cz

OBJEDNATEL	Povodí Odry, státní podnik		
ODPOVĚDNÝ PROJ. OBJ., PS	NAVRHL. VYPRACOVAL	KONTROLOVAL	
ING. MAREK BOHÁČ	ING. MAREK BOHÁČ	-	
KRAJ: MORAVSKOSLEZSKÝ	POVĚŘENÝ OÚ : MěÚ BOHUMÍN	OBEK : DOLNÍ LUTYNĚ	
AKCE	LUTYNKA, BOHUMÍN - NOVÁ VES		STUPEŇ PD
ŘKM 3.071 - 4.459, OCHRANA OBCE PROTI VELKÝM VODÁM	STAVBA č. 5725		DSP + DPS
			DATUM
			08/2022
			ARCH. ČÍSLO
			02/22/03 - A - 15.15
			POČ. FORMÁTŮ
			8.5 x A4
			MĚŘÍTKO
			1 : 100
STAVEBNÍ OBJEKT			Č. PŘÍLOHY
SO 02 - REVITALIZACE LUTYNKY A NOVÁ PB HRÁZ			D.1.2.1.7
DSO 02.1 - REVITALIZACE LUTYNKY			
NÁZEV PŘÍLOHY			
PŘÍČNÉ PRAHY			