KATASTRÁLNÍ ÚZEMÍ
DRUH POVRCHU

KM 0.270 87 - NAPOJENÍ NA SO 01

KM 1.331 00 - ZÁVĚREČNÁ OCZ PŘÍLIVU (VÝKRES D.1.2.2.8)

KM 1.350 83 - UKONČENÍ HRÁZE

KM 1.358 49 - NAVAZAJÍCÍ NA TERÉN STÁV. MOSTKU (VÝKRES SO 02.2)

SO 02 - REVITALIZACE LUTYŇKY A NOVÁ PB HRÁZ

DSO 02.2 - NOVÁ PB HRÁZ : KM 0.270 87 - 1.350 83 STANIČENÍ HRÁZE (ŘKM 3.339 97 - 4.406 41 STANIČENÍ NOVÉ TRASY VODOTEČE) - DÉLKA 1079.95 m

KM 0.270 87 - 0.625 00 :
VZOROVÝ ŘEZ TYP "A", DL. 354.13 m

KM 0.625 00 - 0.792 66 :
VZOROVÝ ŘEZ TYP "B", DL. 167.66 m

KM 0.792 66 - 0.964 96 :
VZOROVÝ ŘEZ TYP "C", DL. 172.30 m (NA NÁVODNÍ PATU HRÁZE NAVAZUJE PRŮTOČNÁ TŮŇ -TATO JE SOUČÁSTÍ SO 02.1)

KM 0.964 96 - 1.302 08 :
VZOROVÝ ŘEZ TYP "B", DL. 337.12 m

KM 1.302 08 - 1.350 83 :
VZOROVÝ ŘEZ TYP "D", DL. 48.75 m

KM 0.275 00 - 0.300 00 :
PŘECHOD Z KÓTY 200.40 NA 200.10 m n.m.
NA DL. 24.56 m

KM 0.300 00 - 0.800 00 :
ÚSEK PRO ŘÍZENÉ PŘELIVAŇÁ HRÁZE - SNÍŽENÍ KORUNY NA KÓTU 200.10 m n.m., VZDUŠNÝ SVAH VE SKLONU 1 : 2.50 , DL. 300.00 m

KM 0.800 00 - 0.825 00 :
PŘECHOD Z KÓTY 200.10 NA 200.40 m n.m. A SKLONU VZDUŠNÉHO SVAHU Z 1 : 2.50 NA 1 : 2.00 NA DL. 24.56 m

KM 1.350 83 - 1.358 49 :
ÚSEK NAPOJENÍ KORUNY HRÁZE NA OROVEŇ
TERÉN U STÁV. MOSTKU, DL. 7.66 m

PODÉLNÝ PROFIL

VÝŠKOVÝ SYSTÉM - Balt p. V.
MĚŘÍTKO DÉLEK - 1 : 1000
MĚŘÍTKO VÝŠEK - 1 : 100

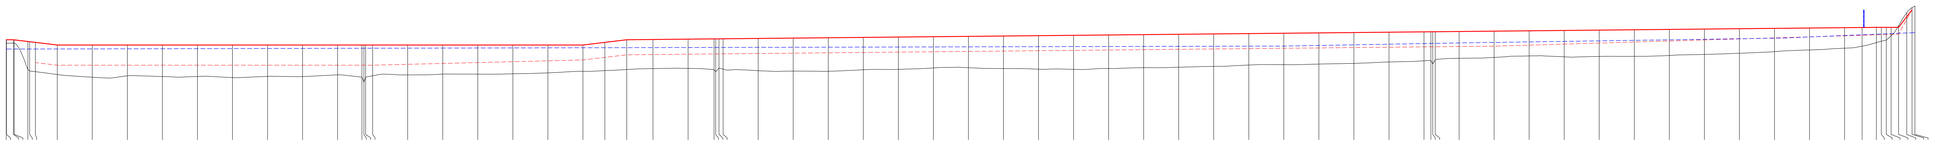

ČÍSLO PF

HLADINA (Qn = 10 m3/s)

TERÉN V OSE

HRANA LAVICE

KORUNA HRÁZE

SROVNÁVACÍ ROVINA
STANIČENÍ V KM

STANIČENÍ V M

SPÁD NA DÉLKU [m]
CELKOVÁ DÉLKA [m]

0.3 0.4 0.5 0.6 0.7 0.8 0.9 1.0 1.1 1.2 1.3

-12.00‰ 0.00‰ 300.00m 12.00‰ 1.00‰ 713.14m 0.00‰
1089.28m

REVIZE Č.	DATUM	ZMĚNA	ČÍSLO SOUPRAVY

SOUŘADNICOVÝ SYSTÉM : JTSK
VÝŠKOVÝ SYSTÉM : BpV
KATASTRÁLNÍ ÚZEMÍ : DOLNÍ LUTYNĚ

LINEPLAN s.r.o.
28. října 2963/150, 702 00, Ostrava-Moravská Ostrava
tel.: +420 597 579 449
fax: +420 597 579 047
GSM: +420 603 534 547
e-mail: marek.bohac@lineplan.cz

OBJEDNATEL: Povodí Odry, státní podnik			
ODPOVĚDNÝ PROJ.: OBJ., PS ING. MAREK BOHÁČ	NAVRHL, VYPRACOVAL ING. MAREK BOHÁČ	KONTROLOVAL -	
KRAJ : MORAVSKOSLEZSKÝ	POVĚŘENÝ OZ: MAG BOHUMÍN	OBEC : DOLNÍ LUTYNĚ	
AKCE **LUTYŇKA, BOHUMÍN - NOVÁ VES** **ŘKM 3.071 - 4.459, OCHRANA OBCE PROTI VELKÝM VODÁM** STAVBA č. 5725		STUPEŇ PD DATUM 08/2022 ARCH. ČÍSLO 02/22/03 - A - 16.04 POČ. FORMÁTŮ 14 x A4 MĚŘÍTKO 1 : 1000/100	CSP + DIPS
STAVEBNÍ OBJEKT **SO 02 - REVITALIZACE LUTYŇKY A NOVÁ PB HRÁZ** DSO 02.2 - NOVÁ PB HRÁZ		C. PŘÍLOHY	
NÁZEV PŘÍLOHY PODÉLNÝ PROFIL		D.1.2.2.3	