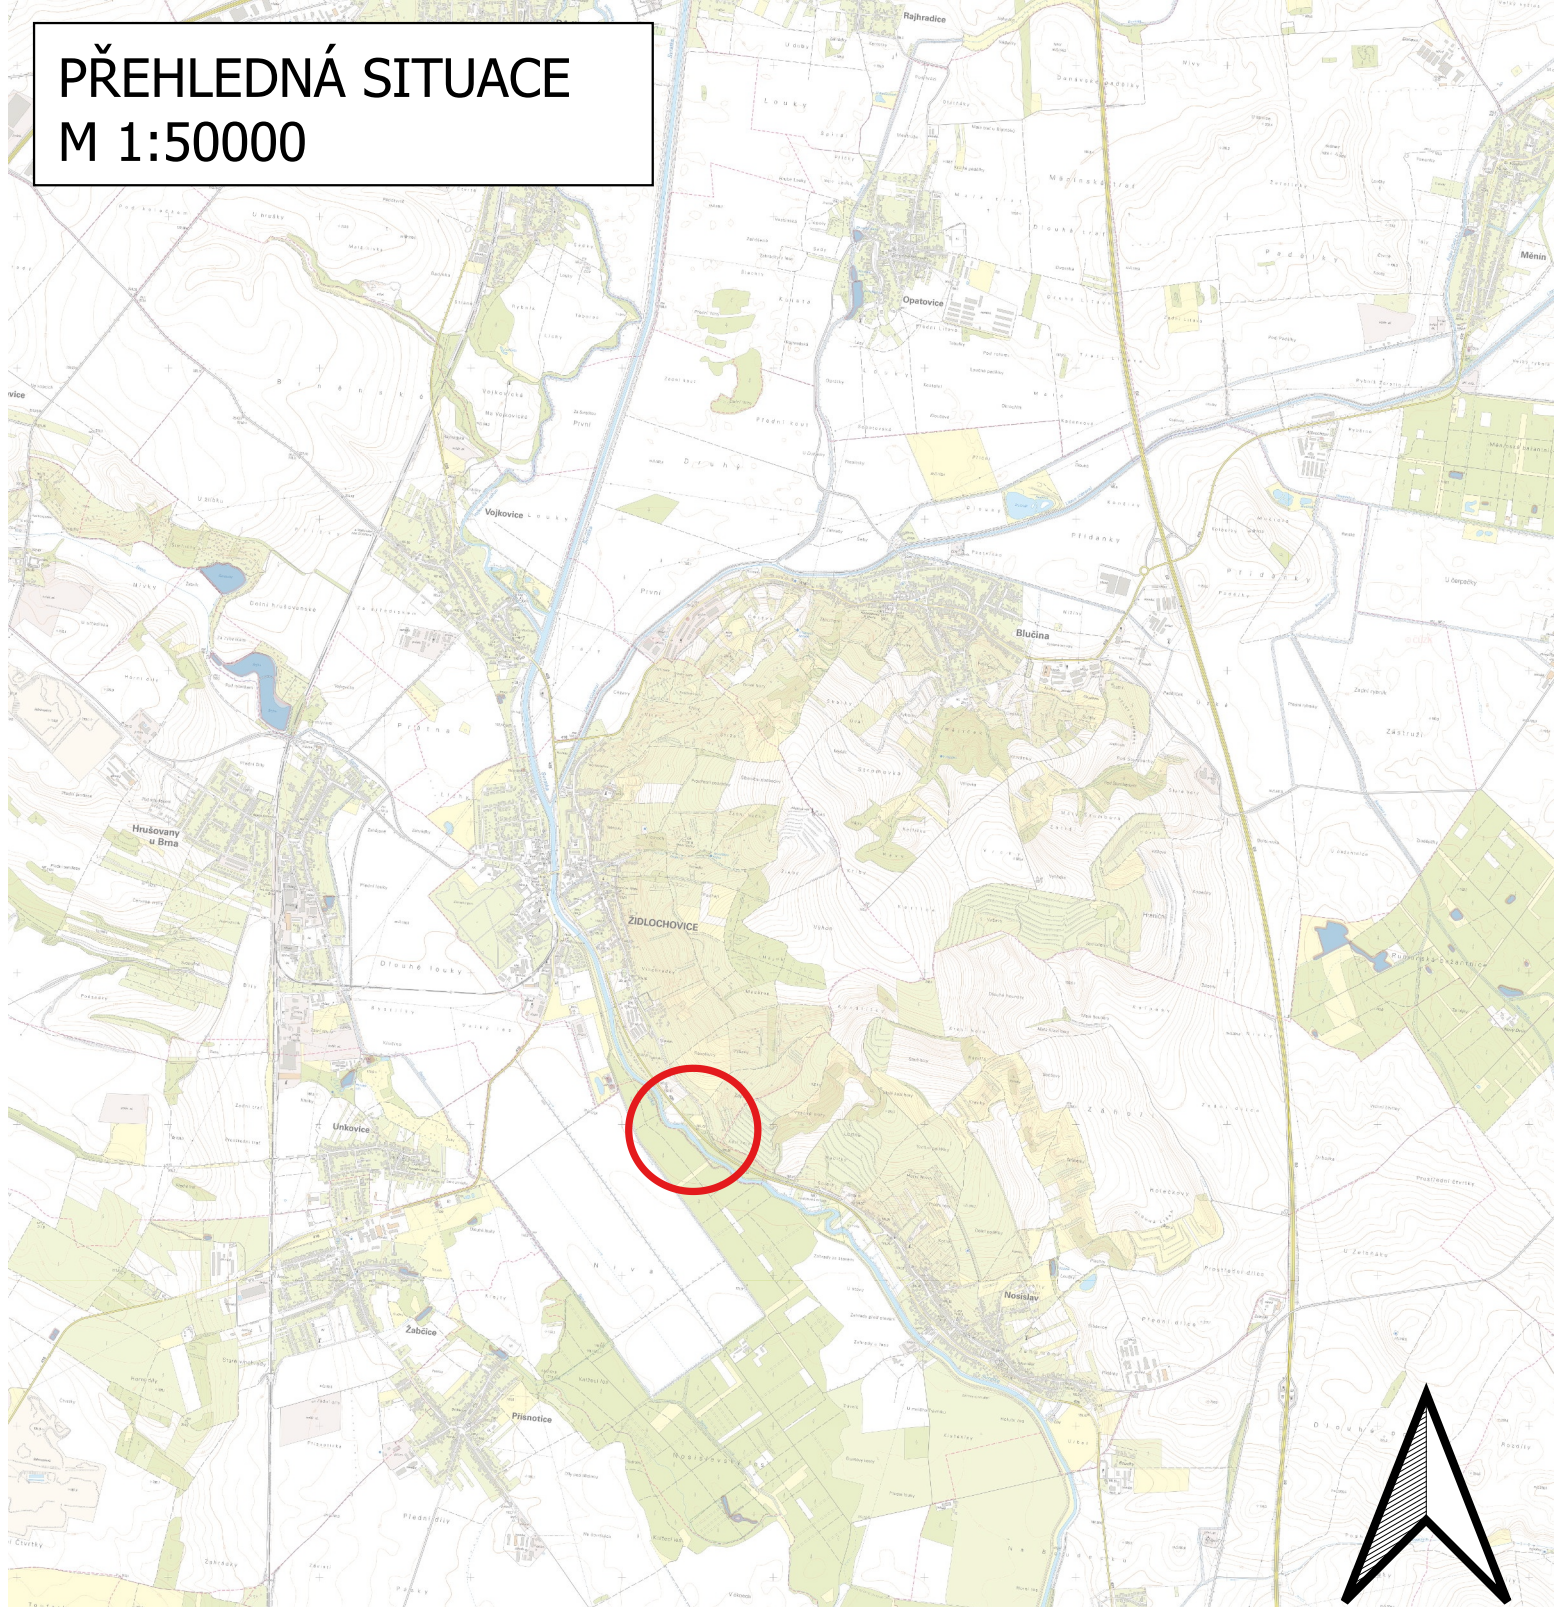

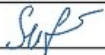



PŘEHLEDNÁ SITUACE  
M 1:50000



VYPRACOVALA:		ZODP. PROJEKTANT:		<div>POVODÍ MORAVY, S.P.</div> <div>ZÁVOD DYJE, HUSOVA 760, 675 71 NÁMĚŠŤ NAD OSLAVOU T +420 565 382 643, seifertova@pmo.cz</div> <div></div>		
Ing. LUCIE SEIFERTO VÁ		Ing. ALEŠ ZÁRUBA				
						
INVESTOR: POVODÍ MORAVY, S.P., DŘEVAŘSKÁ 11, 602 00 BRNO						
STAVBA:  Svratka, ř. km 20,924 - 20,995, Židlochovice, sanace nátrží				FORMÁT	A4	ČÍSLO PARÉ
				STUPEŇ	DPS	
				DATUM	10/2024	
				MĚŘITKO	1:50000	
				kótováno v	m	
				PŘEHLEDNÁ SITUACE		
Č. VÝKRESU	C.1.1					