


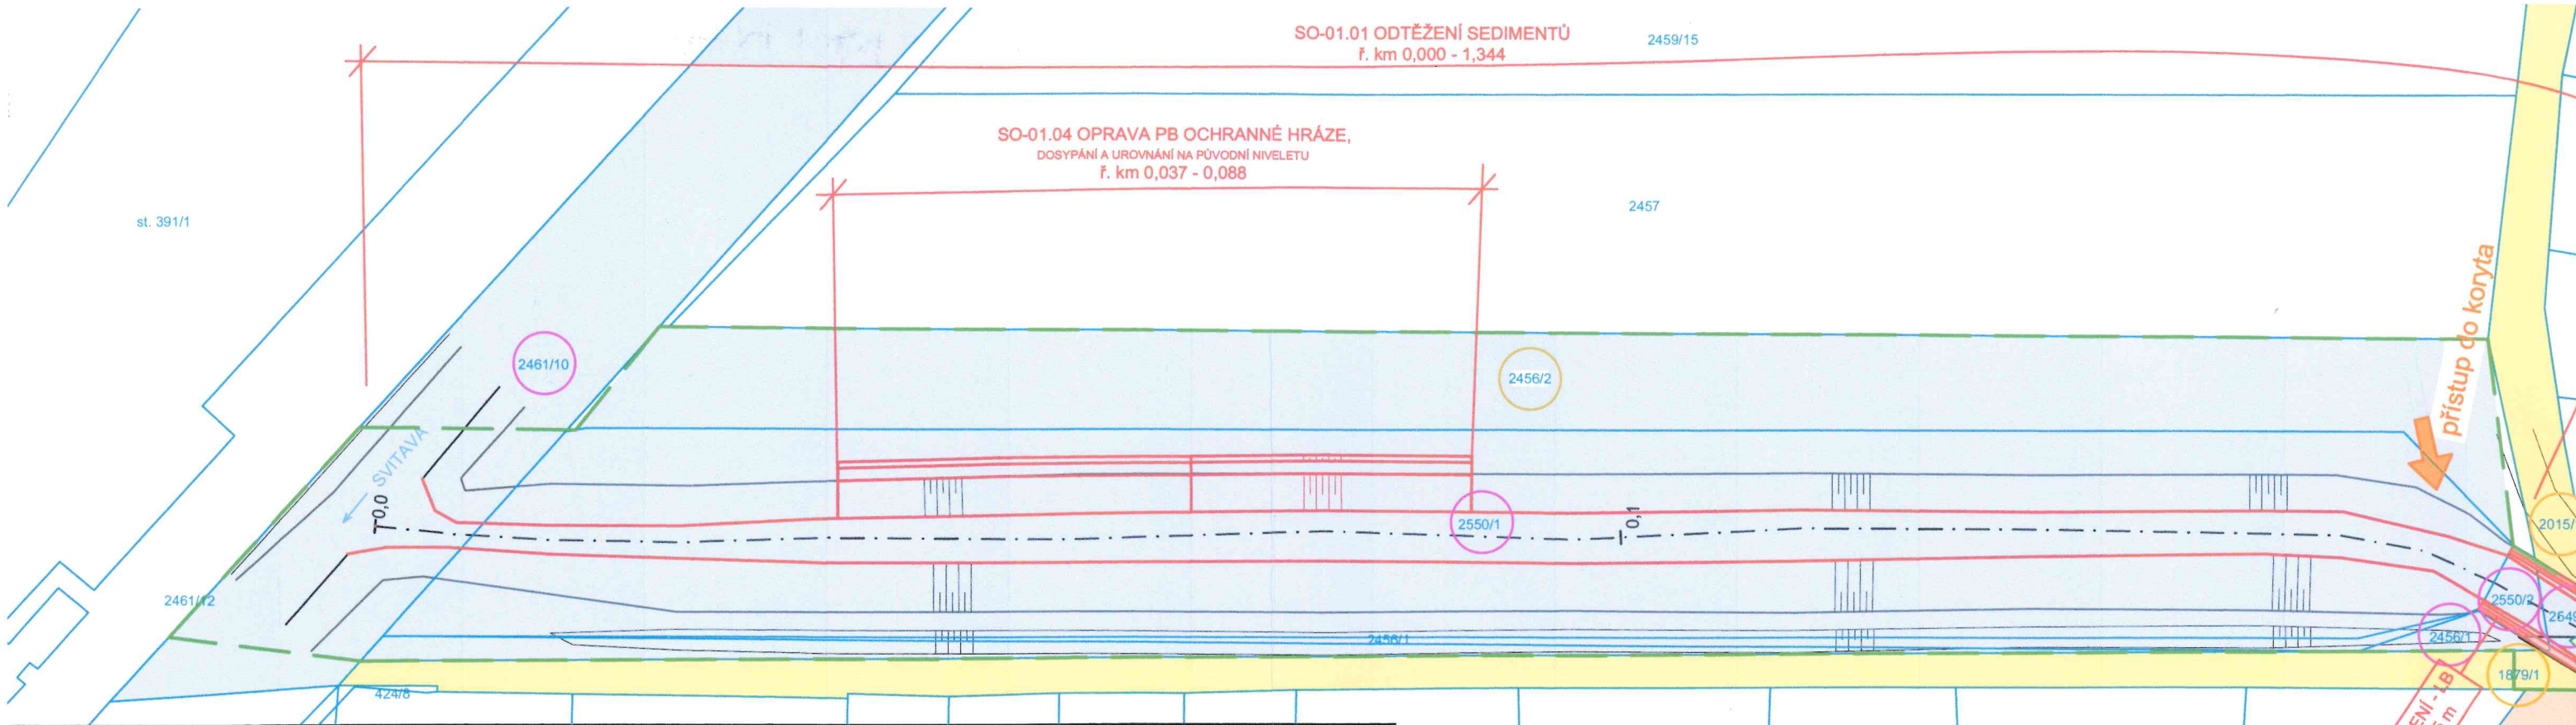
M 1:500

	MĚSTO SVITAVY
	PMO, s. p.
	SOUKROMÝ
	SPÚ
	ŽELEZNICE

LISTU:



VYPRACOVALA:		ZODP. PROJEKTANT:		POVODÍ MORAVY, S.P.			
Ing. LUCIE SEIFERTOVÁ		Ing. ALEŠ ŽÁRUBA		ZÁVOD DYJE, HUSOVA 760,			
				675 71 NÁMĚŠŤ NAD OSLAVOU			
INVESTOR: POVODÍ MORAVY, S.P., DŘEVAŘSKÁ 14, 602 00 BRNO				T +420 565 382 643,			
STAVBA: Lačnovský p., ř. km 0,000 - 3,260, Moravský Lačnov, oprava koryta				seifertova@pmo.cz			
				FORMÁT		840 x 297 mm	ČÍSLO PARÉ
				STUPEŇ		DSP/DPS	
				DATUM		03/2024	
				MĚŘÍTKO		1:500	
				kótováno v		m	
KATASTRÁLNÍ SITUACE, část 1				Č. ZAKÁZKY		-	
				Č. VÝKRESU		C.3.1	



Investor stavby:
Povodí Moravy, s.p., Dřevařská 11, 602 00 Brno

Vlastník pozemku: Město Svitavy, T. G. Masaryka 5/35, Předměstí, 56802 Svitavy
Katastrální území: Moravský Lačnov (760994)

1. Vlastník prohlašuje, že má ve svém vlastnictví výše uvedené pozemky.
2. Vlastník souhlasí s provedením stavebního záměru podle §184a, zákona č. 183/2006 Sb. ve znění pozdějších předpisů dle projektové dokumentace "Lačnovský p., ř. km 0,000 - 3,260, Moravský Lačnov, oprava koryta".
3. Vlastník dále souhlasí se vstupem na výše uvedené pozemky, za účelem přístupu ke stavbě dle rozsahu na situačním výkresu.
4. Vlastník souhlasí s dočasným užitím uvedených pozemků pro účely stavby.

Souhlasíme s realizovaným záměrem dle rozsahu situačního výkresu.

Za podmínek: BYDE UZAVŘENA NAJEMNÍ SMLOUVA A SMLOUVA O PODMÍNKÁCH PROVEDENÍ

STAVBY dle směr. NSP-23/24

-5. 11. 2024


Dne:

Podpis:

IČO: 00244444

Kontakt: pavel.vicek@moravy.cz

KLAD LISTŮ:

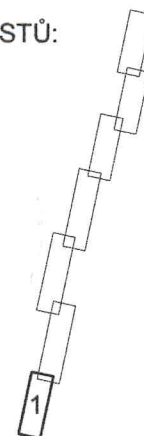

LEGENDA:

- OBVOD STAVENIŠTĚ
- NÁVRH STAVBY
- HRANICE PARCEL
- TRVALÝ ZÁBOR STAVBOU
- DOČASNÝ ZÁBOR STAVBOU
- PŘÍSTUPY KE STAVBĚ
- ZAŘÍZENÍ STAVENIŠTĚ

VLASTNÍCI:

- MĚSTO SVITAVY
- PMO, s. p.
- SOUKROMÝ
- SPŮ
- ŽELEZNICE

15

407

st. 229

402/3

1837/91

1837/89

1837/90

2040

st. 235

st. 238

st. 236

1927/52

1927/1

1927/51

st. 140/2

st. 140/