


PŘÍLOHA Č.1 - SITUAČNÍ MAPA

LV	Parcela	Majitel/právo hospodařit	Druh pozemku	Plocha
2173	401/8	SJM Jirásek Robert a Jirásková Kristýna, Jana Želivského 210/33, Lačnov, 56802 Svitavy	5	24
2173	401/7	SJM Jirásek Robert a Jirásková Kristýna, Jana Želivského 210/33, Lačnov, 56802 Svitavy	14	275
2173	401/1	SJM Jirásek Robert a Jirásková Kristýna, Jana Želivského 210/33, Lačnov, 56802 Svitavy	5	143

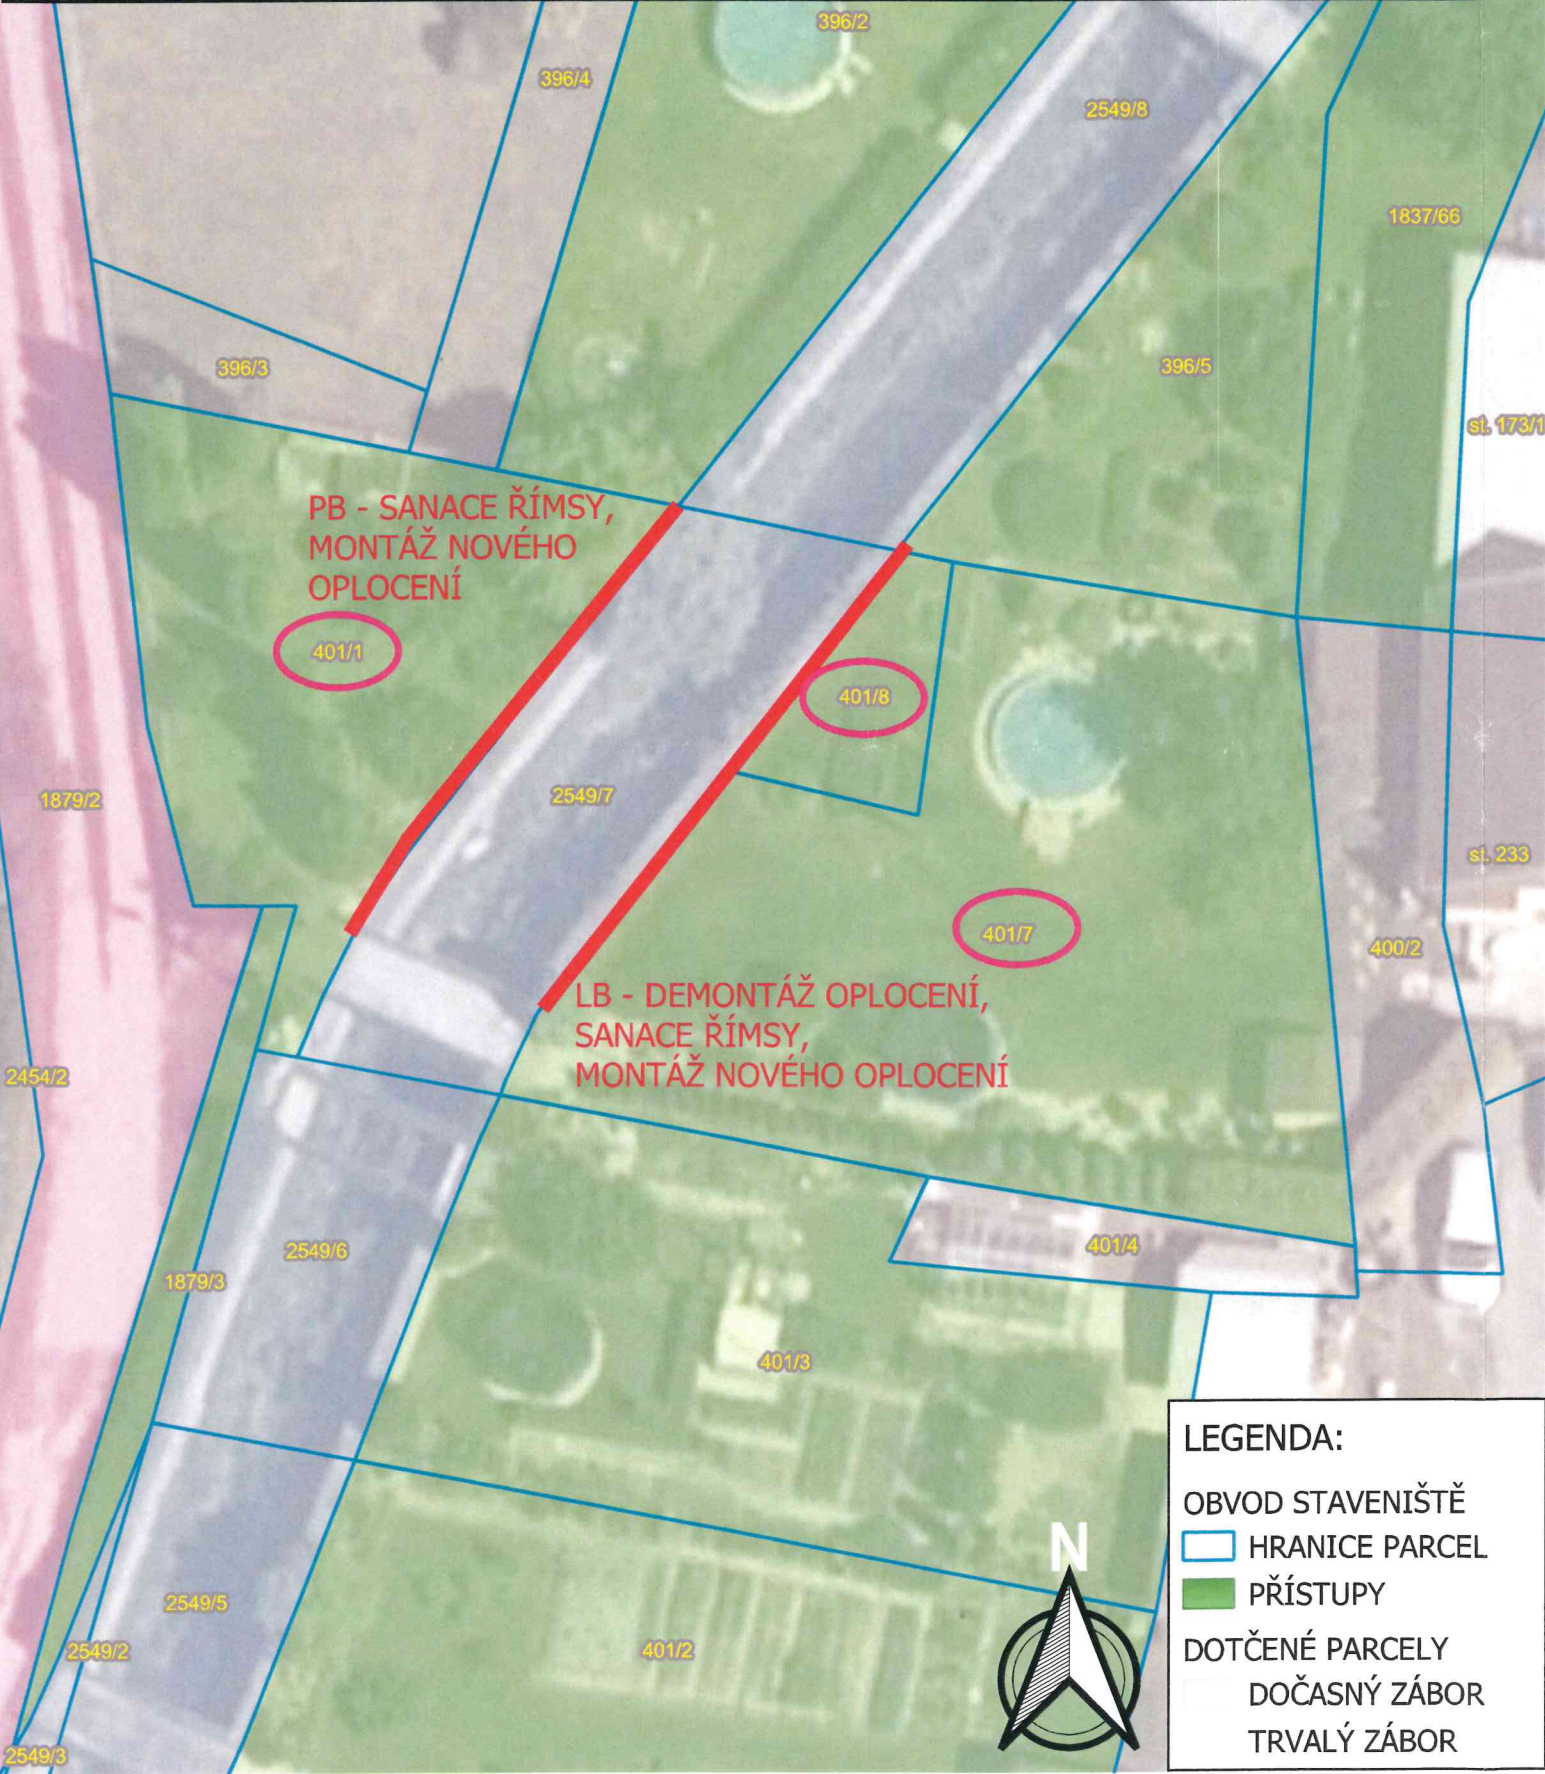

Investor stavby: Povodí Moravy, s.p., Dřevařská 11, 602 00 Brno

Vlastník pozemku:
SJM Jirásek Robert a Jirásková Kristýna, Jana Želivského 210/33, Lačnov, 56802 Svitavy
Dočasně dotčené parcely: 401/8, 401/7, 401/1
Katastrální území: Moravský Lačnov (760994)

- Vlastník prohlašuje, že má ve svém vlastnictví výše uvedené pozemky.
- Vlastník souhlasí s provedením stavebního záměru podle §184a, zákona č. 183/2006 Sb. ve znění pozdějších předpisů dle projektové dokumentace "Lačnovský p., ř. km 0,000 - 3,260, Moravský Lačnov, oprava koryta".
- Vlastník dále souhlasí se vstupem na výše uvedené pozemky, za účelem přístupu ke stavbě dle rozsahu na situačním výkresu.
- Vlastník souhlasí s dočasným užitím uvedených pozemků pro účely stavby.

Souhlasím s realizovaným záměrem dle rozsahu situačního výkresu.

Za podmínek: *POKUD BY TO BYLO MOŽNÉ VÝŠKA PLOTU 120 cm a PLOT UMÍSTIT NA KRAJ (HRANU) ZEMKY.*

PROSÍME PŘI ČISTĚNÍ ZEMKY OCHRANĚ ROZDÍLY A TRÁVNÍK ZAKRYT PLACHTOU (ČÍMKOU).

SOUHLASÍME S UŽÍVÁNÍM 1 m POZEMKU OD ZEMKY.

Dne *6.9.2024*

Podpis *[Signature]* Jirásek Robert Podpis *[Signature]* Jirásková Kristýna

Datum narození *27.8.1984* Datum narození *25.3.1989*

Kontakt *602 807 164* Kontakt *721 863 730*

VYPRACOVALA:	ZODP. PROJEKTANT:	POVODÍ MORAVY, S.P. ZÁVOD DYJE, HUSOVA 760, 675 71 NÁMĚŠŤ NAD OSLAVOU T +420 565 382 643, seifertova@pmo.cz		
Ing. LUCIE SEIFERTOVÁ	Ing. ALEŠ ZÁRUBA			
INVESTOR: POVODÍ MORAVY, S.P., DŘEVAŘSKÁ 11, 602 00 BRNO				
STAVBA:		FORMÁT	A3	ČÍSLO PARÉ
Lačnovský p., ř. km 0,000 - 3,260, Moravský Lačnov, oprava koryta		STUPEŇ	DSP/DPS	
		DATUM	04/2024	
		MĚŘÍTKO	1:200	
		kótováno v	m	
PŘEHLEDNÁ SITUACE		Č. ZAKÁZKY	-	Č. VÝKRESU C.2