



**91209/2024**




Č.J.: PM-37522/2024

Ev.Č.: 91209/2024

dne: 06.08.2024  
Povodí Moravy, s.p.

listů: 2

PŘÍLOHA Č.1 - SITUAČNÍ MAPA

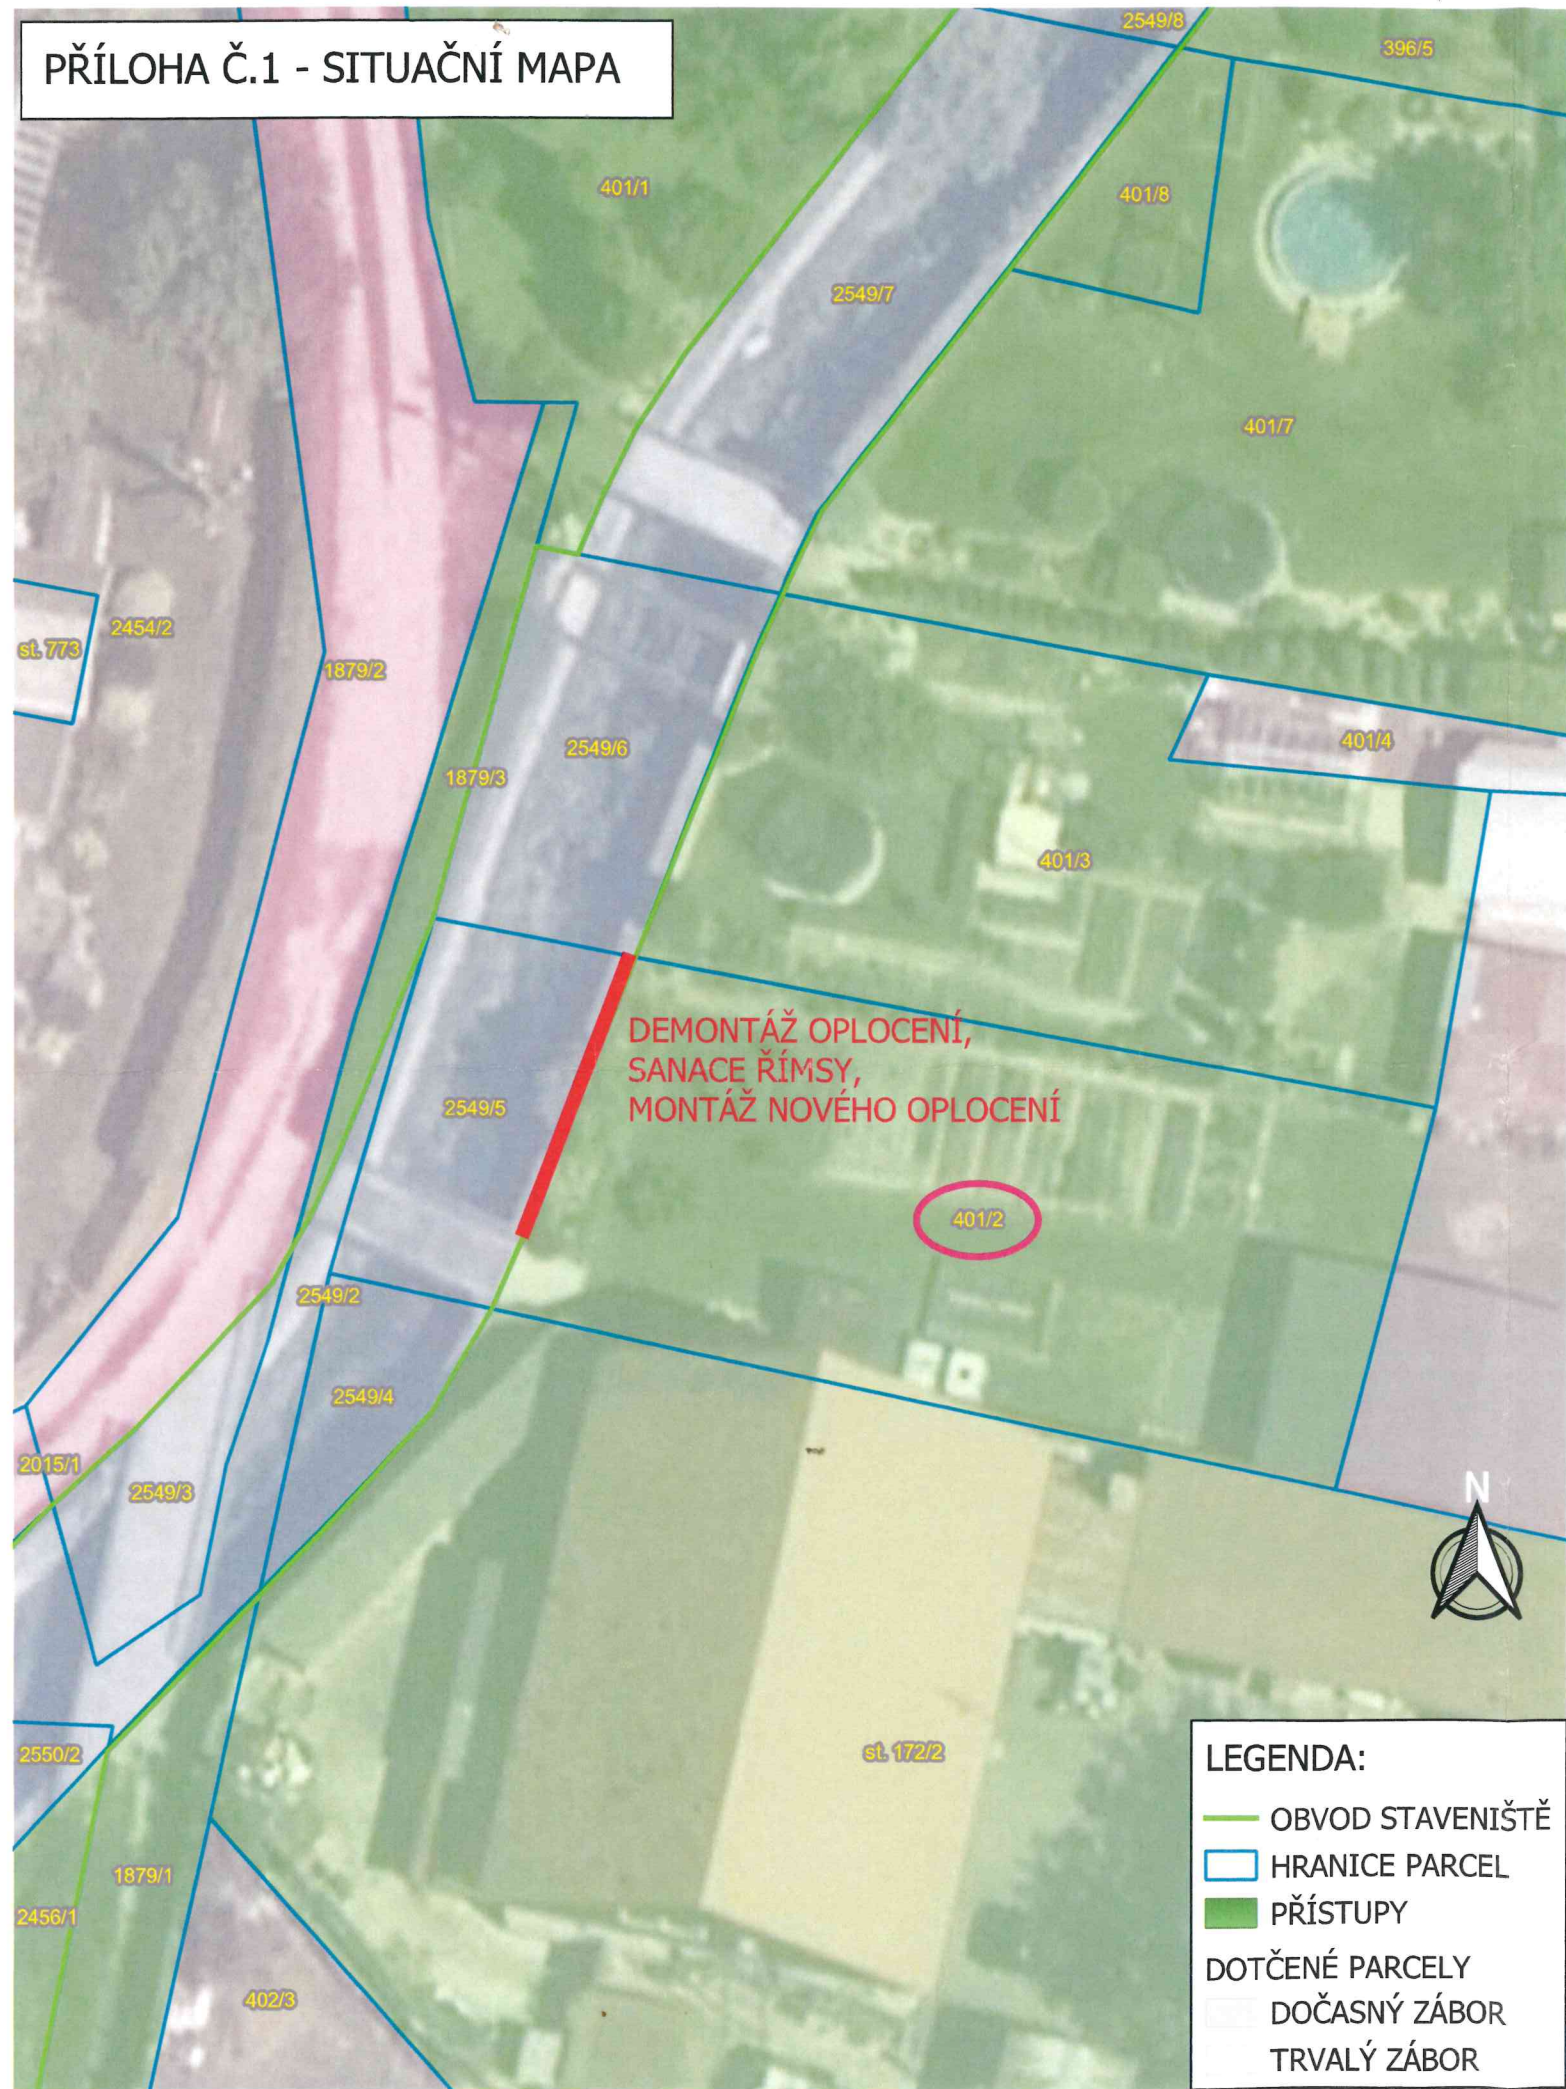

**LEGENDA:**

- OBVOD STAVENIŠTĚ
- HRANICE PARCEL
- PŘÍSTUPY
- DOTČENÉ PARCELY
- DOČASNÝ ZÁBOR
- TRVALÝ ZÁBOR

LV	Parcela	Majitel/právo hospodařit	Druh pozemku	Plocha	Dočasný zábor	Trvalý zábor
3612	401/2	Popelka Petr, č. p. 271, 56901 Hradec nad Svitavou	5	245	0	0

Investor stavby:  
Povodí Moravy, s.p., Dřevařská 11, 602 00 Brno

Vlastník pozemku:  
Popelka Petr, č. p. 271, 56901 Hradec nad Svitavou  
Dočasně dotčené parcely: 401/2  
Katastrální území: Moravský Lačnov (760994)

1. Vlastník prohlašuje, že má ve svém vlastnictví výše uvedené pozemky.  
2. Vlastník souhlasí s provedením stavebního záměru podle §184a, zákona č. 183/2006 Sb. ve znění pozdějších předpisů dle projektové dokumentace "Lačnovský p., ř. km 0,000 - 3,260, Moravský Lačnov, oprava koryta".  
3. Vlastník dále souhlasí se vstupem na výše uvedené pozemky, za účelem přístupu ke stavbě dle rozsahu na situačním výkresu.  
4. Vlastník souhlasí s dočasným užitím uvedených pozemků pro účely stavby.

Souhlasím s realizovaným záměrem dle rozsahu situačního výkresu.


Za podmínek: OPRAVY STARÉHO MOSTU.

Dne 29.07.2024

Podpis [Signature]  
Popelka Petr

IČO/Datum narození 29.12.1981

Kontakt 604 534 024

VYPRACOVALA:		ZODP. PROJEKTANT:		<b>POVODÍ MORAVY, S.P.</b> ZÁVOD DYJE, HUSOVA 760, 675 71 NÁMĚŠŤ NAD OSLAVOU T +420 565 382 643, seifertova@pmo.cz		
Ing. LUCIE SEIFERTO VÁ		Ing. ALEŠ ZÁRUBA				
INVESTOR: POVODÍ MORAVY, S.P., DŘEVAŘSKÁ 11, 602 00 BRNO						
STAVBA:  Lačnovský p., ř. km 0,000 - 3,260, Moravský Lačnov, oprava koryta				FORMÁT	A3	ČÍSLO PARÉ
				STUPEŇ	DSP/DPS	
				DATUM	04/2024	
				MĚŘÍTKO	1:250	
				kótováno v	m	
				Č. ZAKÁZKY	-	
PŘEHLEDNÁ SITUACE				Č. VÝKRESU	C.2	