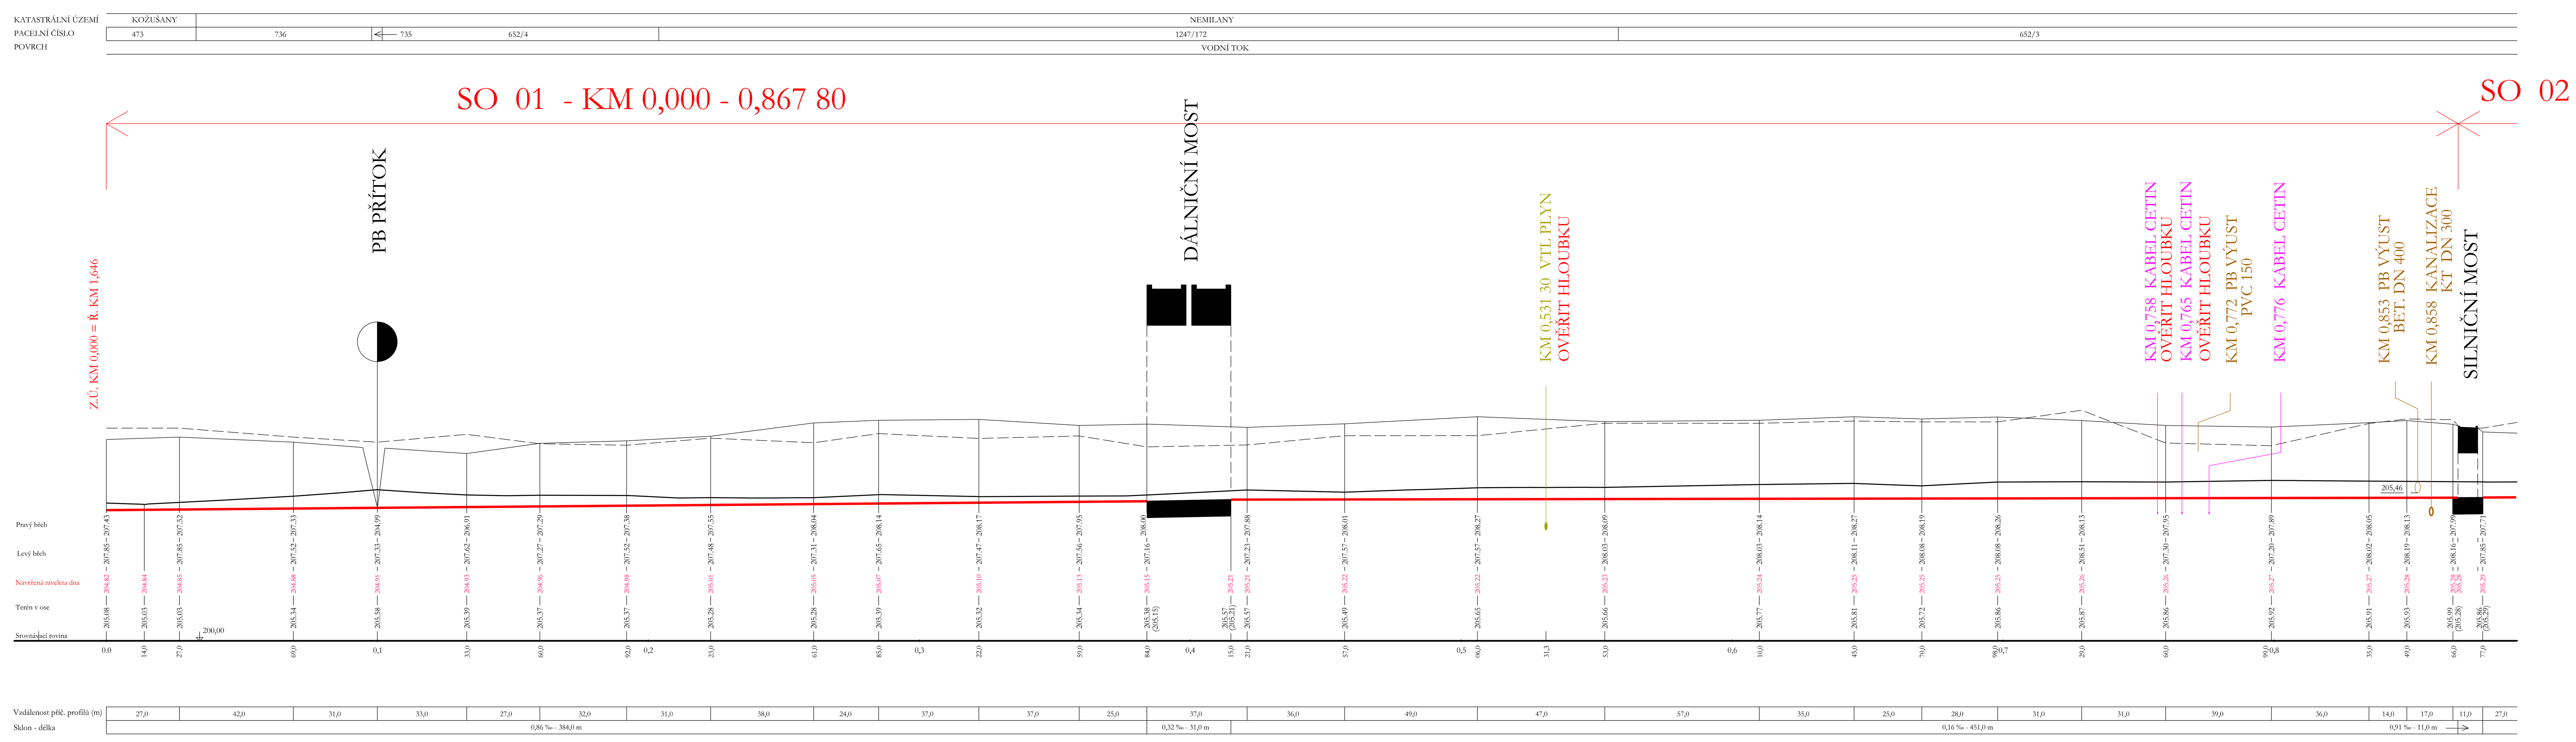

PŘED ZAČÁTKEM ZEMNÍCH PRACÍ JE NUTNO ZAJISTIT VYTÝČENÍ VŠECH PODZEMNÍCH SÍTÍ

Výšk. systém : BPV

Souřadný systém : JTSK

AKCE :	***DVT NEMILANKA, NEMILANY*** ***TĚŽBA SEDIMENTŮ A OPRAVA TOKU***	ING. FRANTIŠEK MARCIÁN STAVBY VODNÍHO HOSPODÁŘSTVÍ A KRAJINNÉHO INŽENÝRSTVÍ *tel. 539 086 473 mobil 732 512 514* *e-mail : frantisek.marcian@seznam.cz*	
KAT. ÚZEMÍ :	KOŽUŠANY, NEMILANY, SLAVONÍN	PROJEKTANT :	ING. F. MARCIÁN
KRAJ :	OLOMOUCKÝ	AUTORIZOVANÝ INŽENÝR :	ING. F. MARCIÁN
OKRES :	OLOMOUC	STUPEŇ :	DPS
STAVEBNÍK :	Povodí Moravy, s.p., Dřevařská 11, 602 00, Brno	Č. ZAKÁZKY :	006-22
OBSAH :	SO - 01 PODÉLNÝ PROFIL Km 0,000 - 0,867 80	DATUM :	07/2023
		MĚŘÍTKO :	1 : 1 000/100
		PŘÍLOHA č. :	D.1.2.2.1