
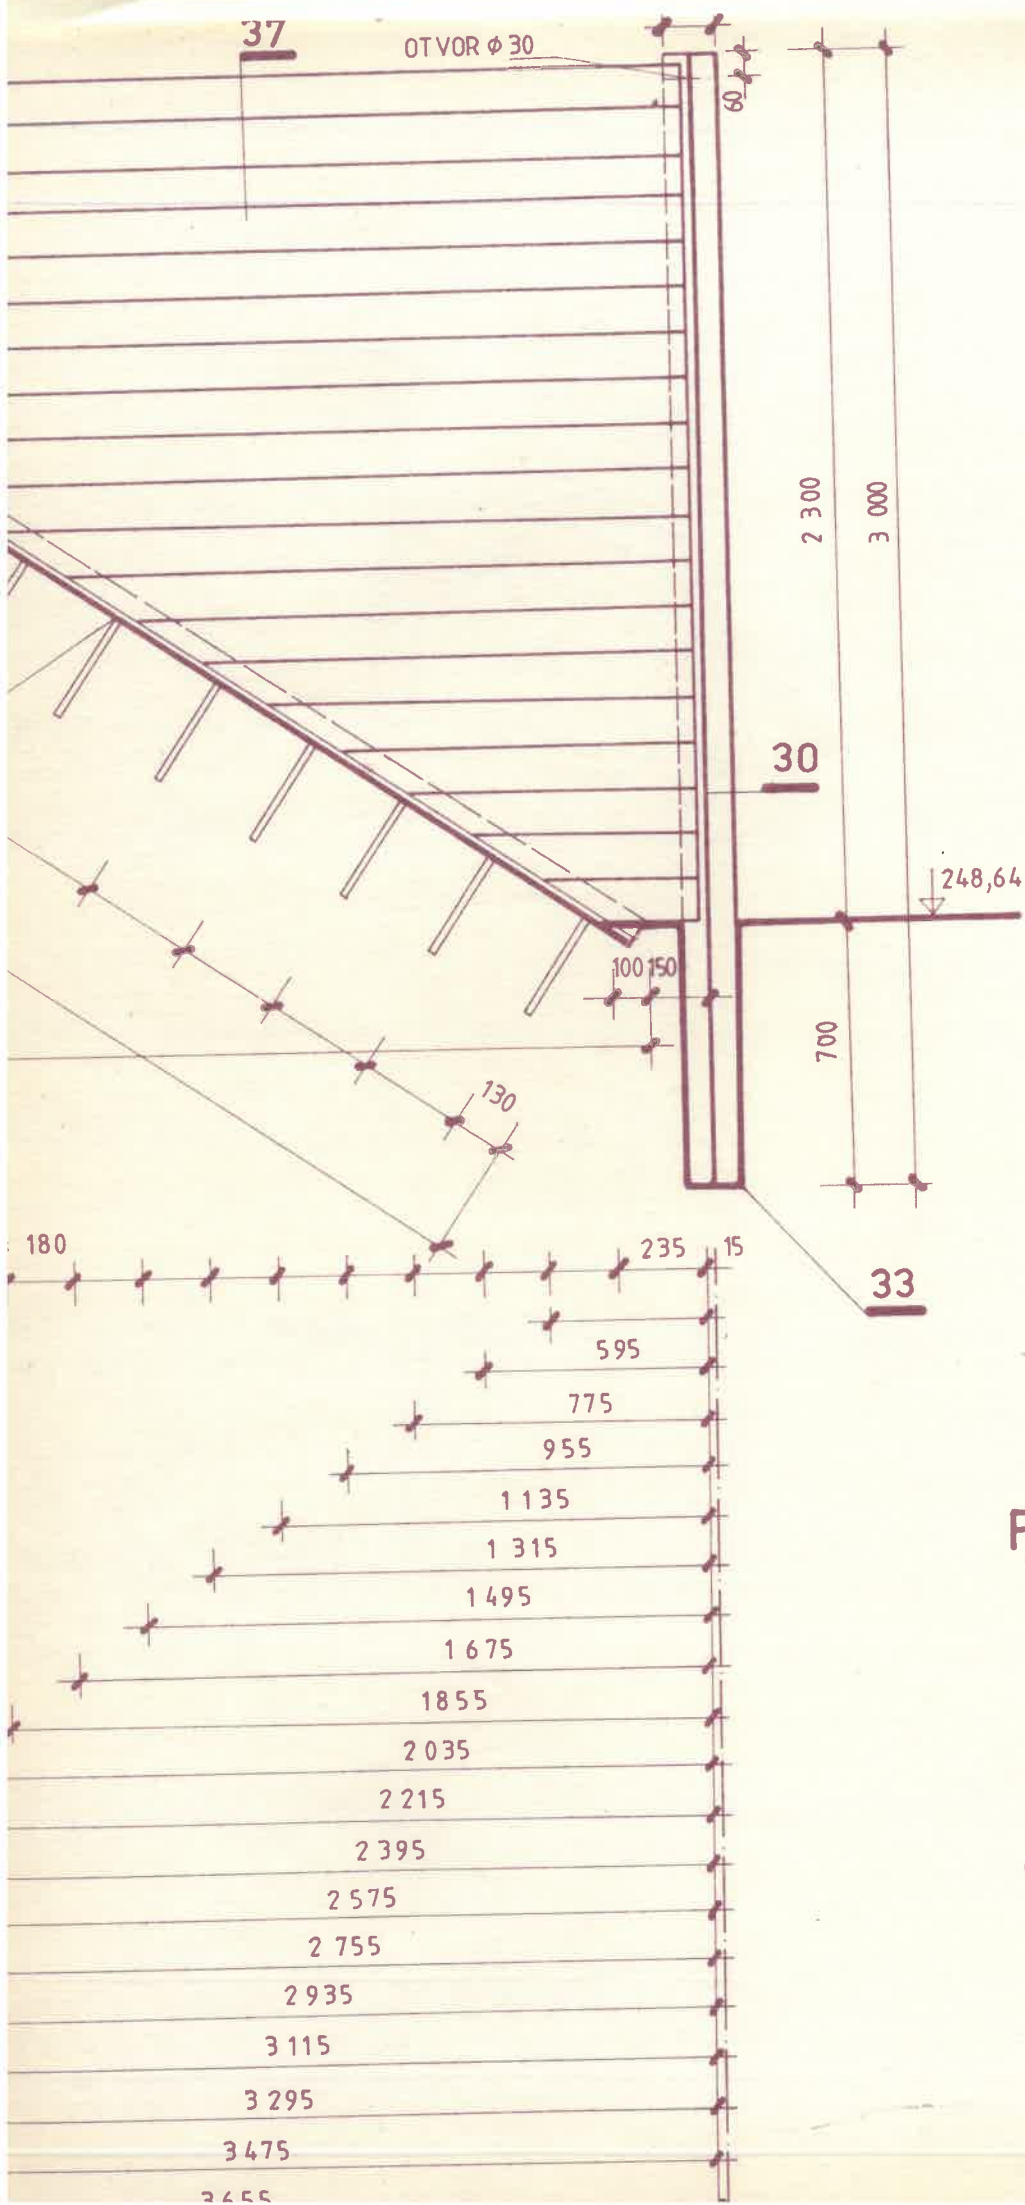


37


OTVOR $\phi 30$ 

33 OCELOVÁ KAPSA 1:5




ŘEZ a - a

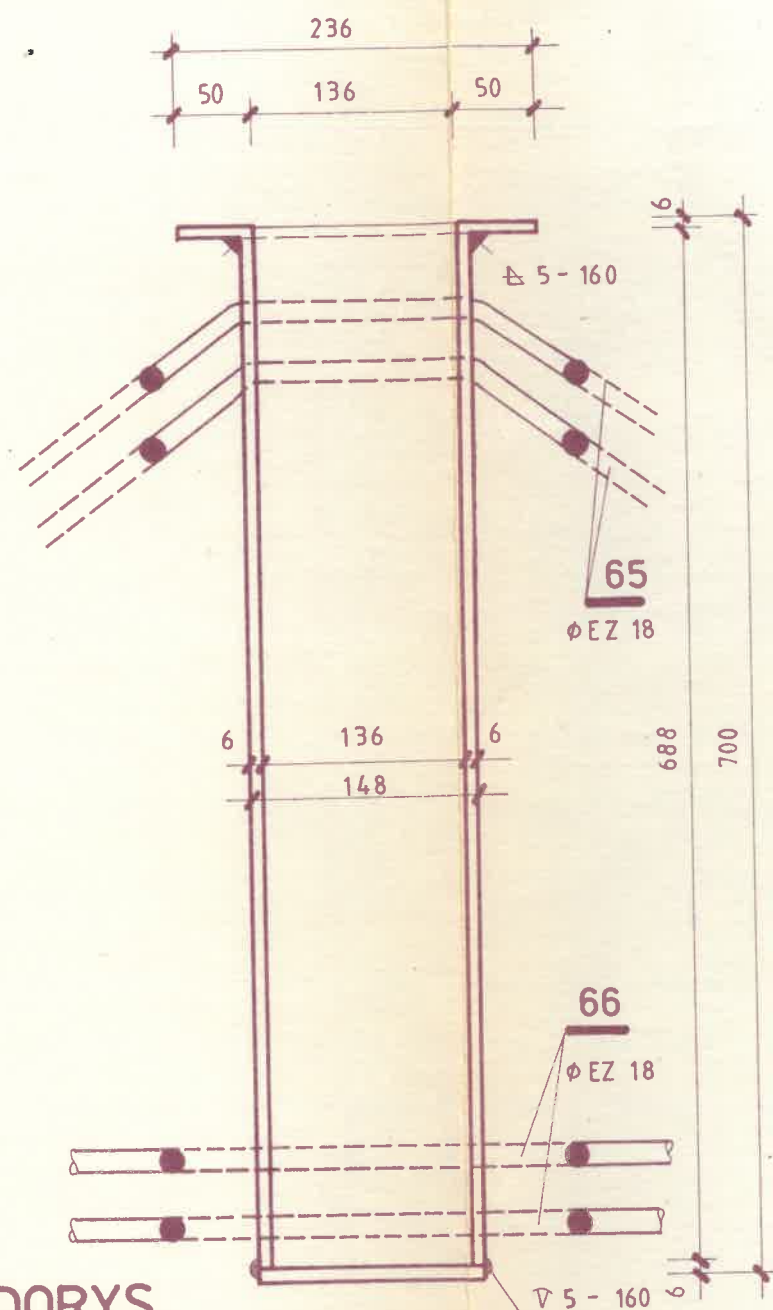

PŮDORYS

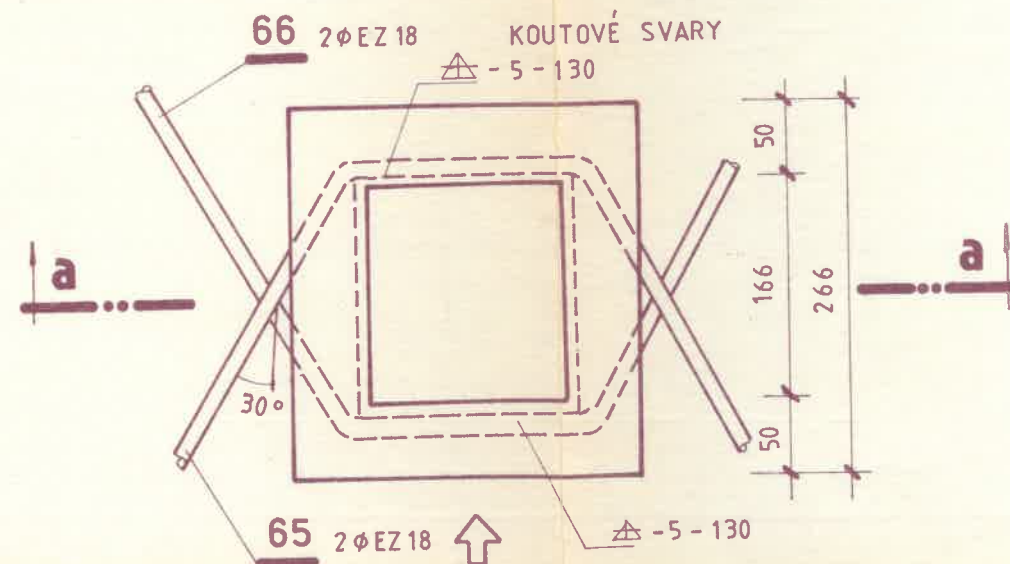


34 OCHRANNÝ KRYT 1:5

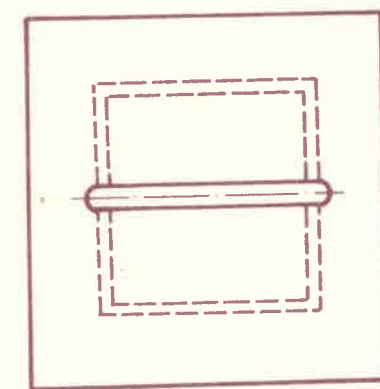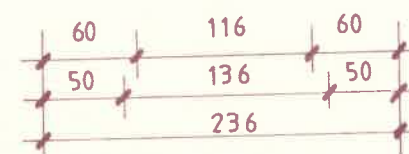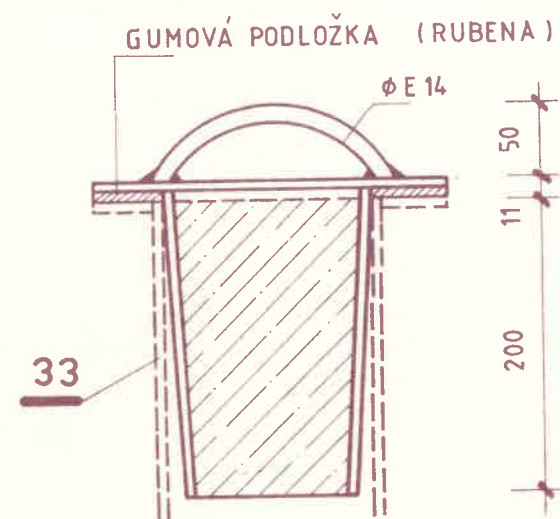

246

GUMOVÁ PODLOŽKA (DODÁVKA RUBENA)

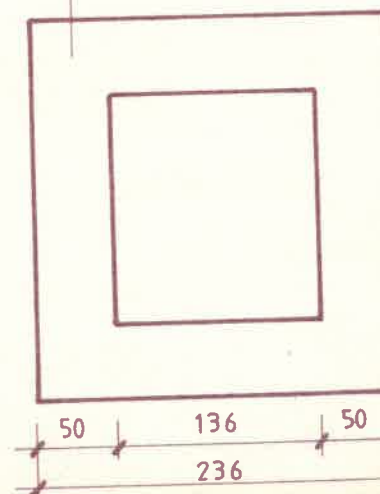50
166
266