



Jihomoravský
Blansko
1395/13
vodní plocha

SO02: TĚŽENÍ NÁNOSŮ  
Podélný profil jezírkem  
M 1 : 200/100

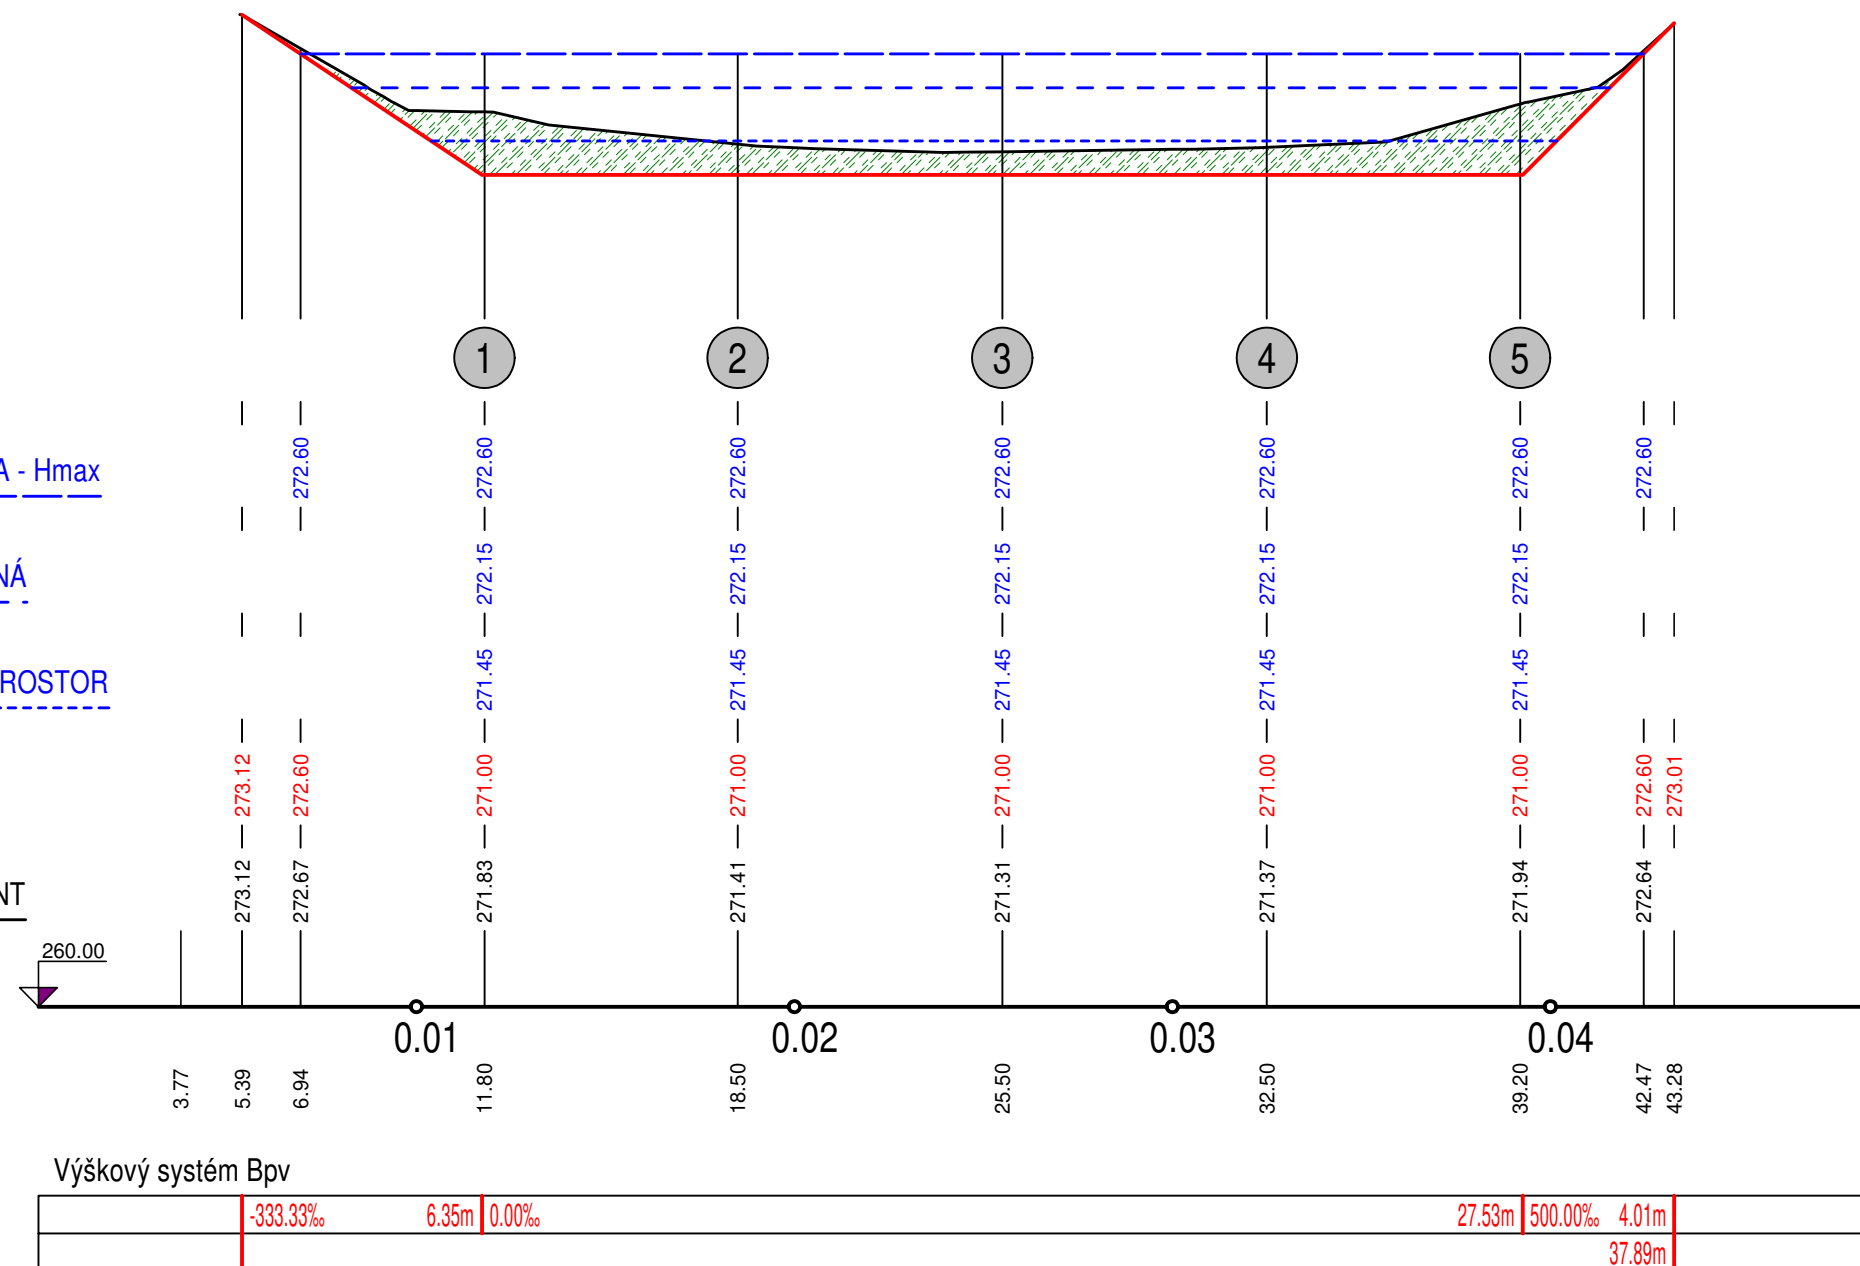

Vedoucí projektant:	Kreslil:	Archivační č.:	24084-13XT-KM	 <b>REGIOPROJEKT BRNO</b> Projektová a inženýrská činnost v oboru stavby vodního, lesního hospodářství a krajinného inženýrství U Svítavy 2, 618 00 Brno IČ: 00220078 tel.: 606 033 120
Ing. Petr Marčák	Ing. Michal Kachtik	Stupeň PD:	DPS	
Stavebník: Povodí Moravy, s.p.		Datum:	02/2025	
		Formát:	3 x A4	U Svítavy 2, 618 00 Brno IČ: 00220078 tel.: 606 033 120
K.ú.: Blansko		Kraj:	Jihomoravský	Zodp. projektant: Ing. Petr Marčák
Název akce / stavebního objektu: <b>SVITAVA, ÚPRAVA BLANSKO SALM, Ř. KM 36,540 – 36,663, OPRAVA TOKU, ODTĚŽENÍ SEDIMENTU</b>				
Obsah:  <b>SO02: TĚŽENÍ NÁNOSŮ</b> <b>Podélný profil jezírkem</b>				Měřítka:  <b>1 : 200/100</b>
				Vykres číslo:  <b>D.1.1.2.1.</b>