


SVITAVA, ÚPRAVA BLANSKO SALM, Ř. KM 36,540 - 36,663,
OPRAVA TOKU, ODTĚŽENÍ SEDIMENTU
SO01: OPRAVA TOKU

Vzorový výkres opevnění rovnaninou - Svitava
M 1:50


VZOROVÝ PŘÍČNÝ ŘEZ OPEVNĚNÍM - SVITAVA
M 1:50

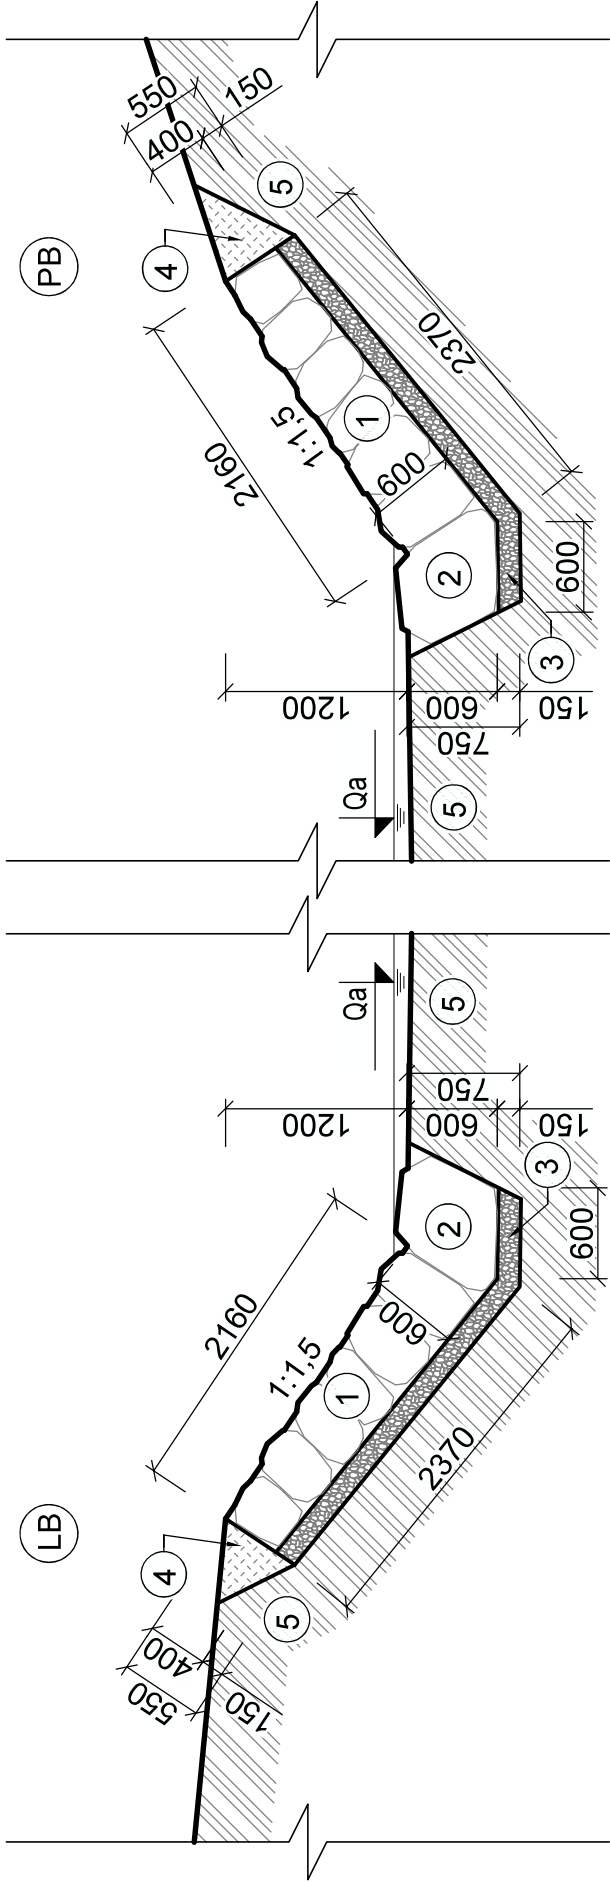

LEGENDA	
Č.	MATERIÁL
1	ROVNANINA Z LOMOVÉHO KAMENE, HMOTNOST KAMENE NAD 200 kg/ks, TL. 400-600 mm
2	PATKA Z LOMOVÉHO KAMENE, HMOTNOST KAMENE 400-500 kg/ks, TL. 600 mm
3	FILTRAČNÍ VRSTVA/PODSYP Z DRČENÉHO KAMENIVA FRAKCE 16-32 mm, TL. 150 mm
4	ZPĚTNÝ HUTNĚNÝ ZÁSYP VYTĚŽENOU ZEMINOU
5	ROSTLÁ ZEM

POZNÁMKA:

ROVNANINA Z L.K. S UROVNÁNÍM LÍCE, S VYKLÍNOVÁNÍM MEZER ÚLOMKY KAMENE A PŘEHOZENÍM ROVNANINY VÝKOPKEM. PATKA BUDE REALIZOVÁNA Z FRAKCE VĚTŠÍ - 400-500 kg/ks. ZBYTEK ROVNANINY MŮŽE BÝT PROVEDEN Z FRAKCE MENŠÍ - nad 200 kg.
PŘI PRŮMĚRNÉ TLOUŠŤCE 500 mm BY PŮDORYSNÁ PLOCHA KAMENŮ MĚLA BÝT MINIMÁLNĚ 0,16 m2 A NEMĚLA BY VÝZNAMNĚ PŘESAHOVAT 0,42 m2, ROZMĚRY KAMENŮ MUSÍ BÝT V ROZMEZÍ 0,4 - 0,7 m. LÍCNÍ PLOCHA KAMENŮ BUDE UROVNÁNA PŘI ZACHOVÁNÍ DRSNOSTI ± 100 mm.
KONSTRUKCE BUDOU PLYNULE NAPOJENY NA STÁVAJÍCÍ OPEVNĚNÍ A NA BŘEHY (SKLONY SVAHŮ BUDOU V MÍSTĚ NAPOJENÍ PŘÍZPŮSOBENY STÁVAJÍCÍM SKLONŮM BŘEHŮ).

Vedoucí projektant:		Kreslí:	Archivační č.:	24084-13XT-KM	 REGIO PROJEKT BRNO Projektová a inženýrská činnost v oboru stavitelství, vodního inženýrství a krajinářského inženýrství U Svobody 2, 618 00 Brno IČ: 00220078 tel.: 606 033 120	
Ing. Petr Marčák		Ing. Michal Kachtík	Stupeň PD:	DPS		
Stavebník: Povodí Moravy, s.p.			Datum:	02/2025		
			Formát:	2 x A4		
K.ú.: Blansko		Kraj: Jihomoravský kraj				
Název akce / stavebního objektu:						
SVITAVA, ÚPRAVA BLANSKO SALM, Ř. KM 36,540 – 36,663,						
OPRAVA TOKU, ODTĚŽENÍ SEDIMENTU						
Obsah:					Měřítko:	Výkres. číslo:
SO01: OPRAVA TOKU Vzorový výkres opevnění rovnaninou - Svitava					1:50	D.1.1.2.7.