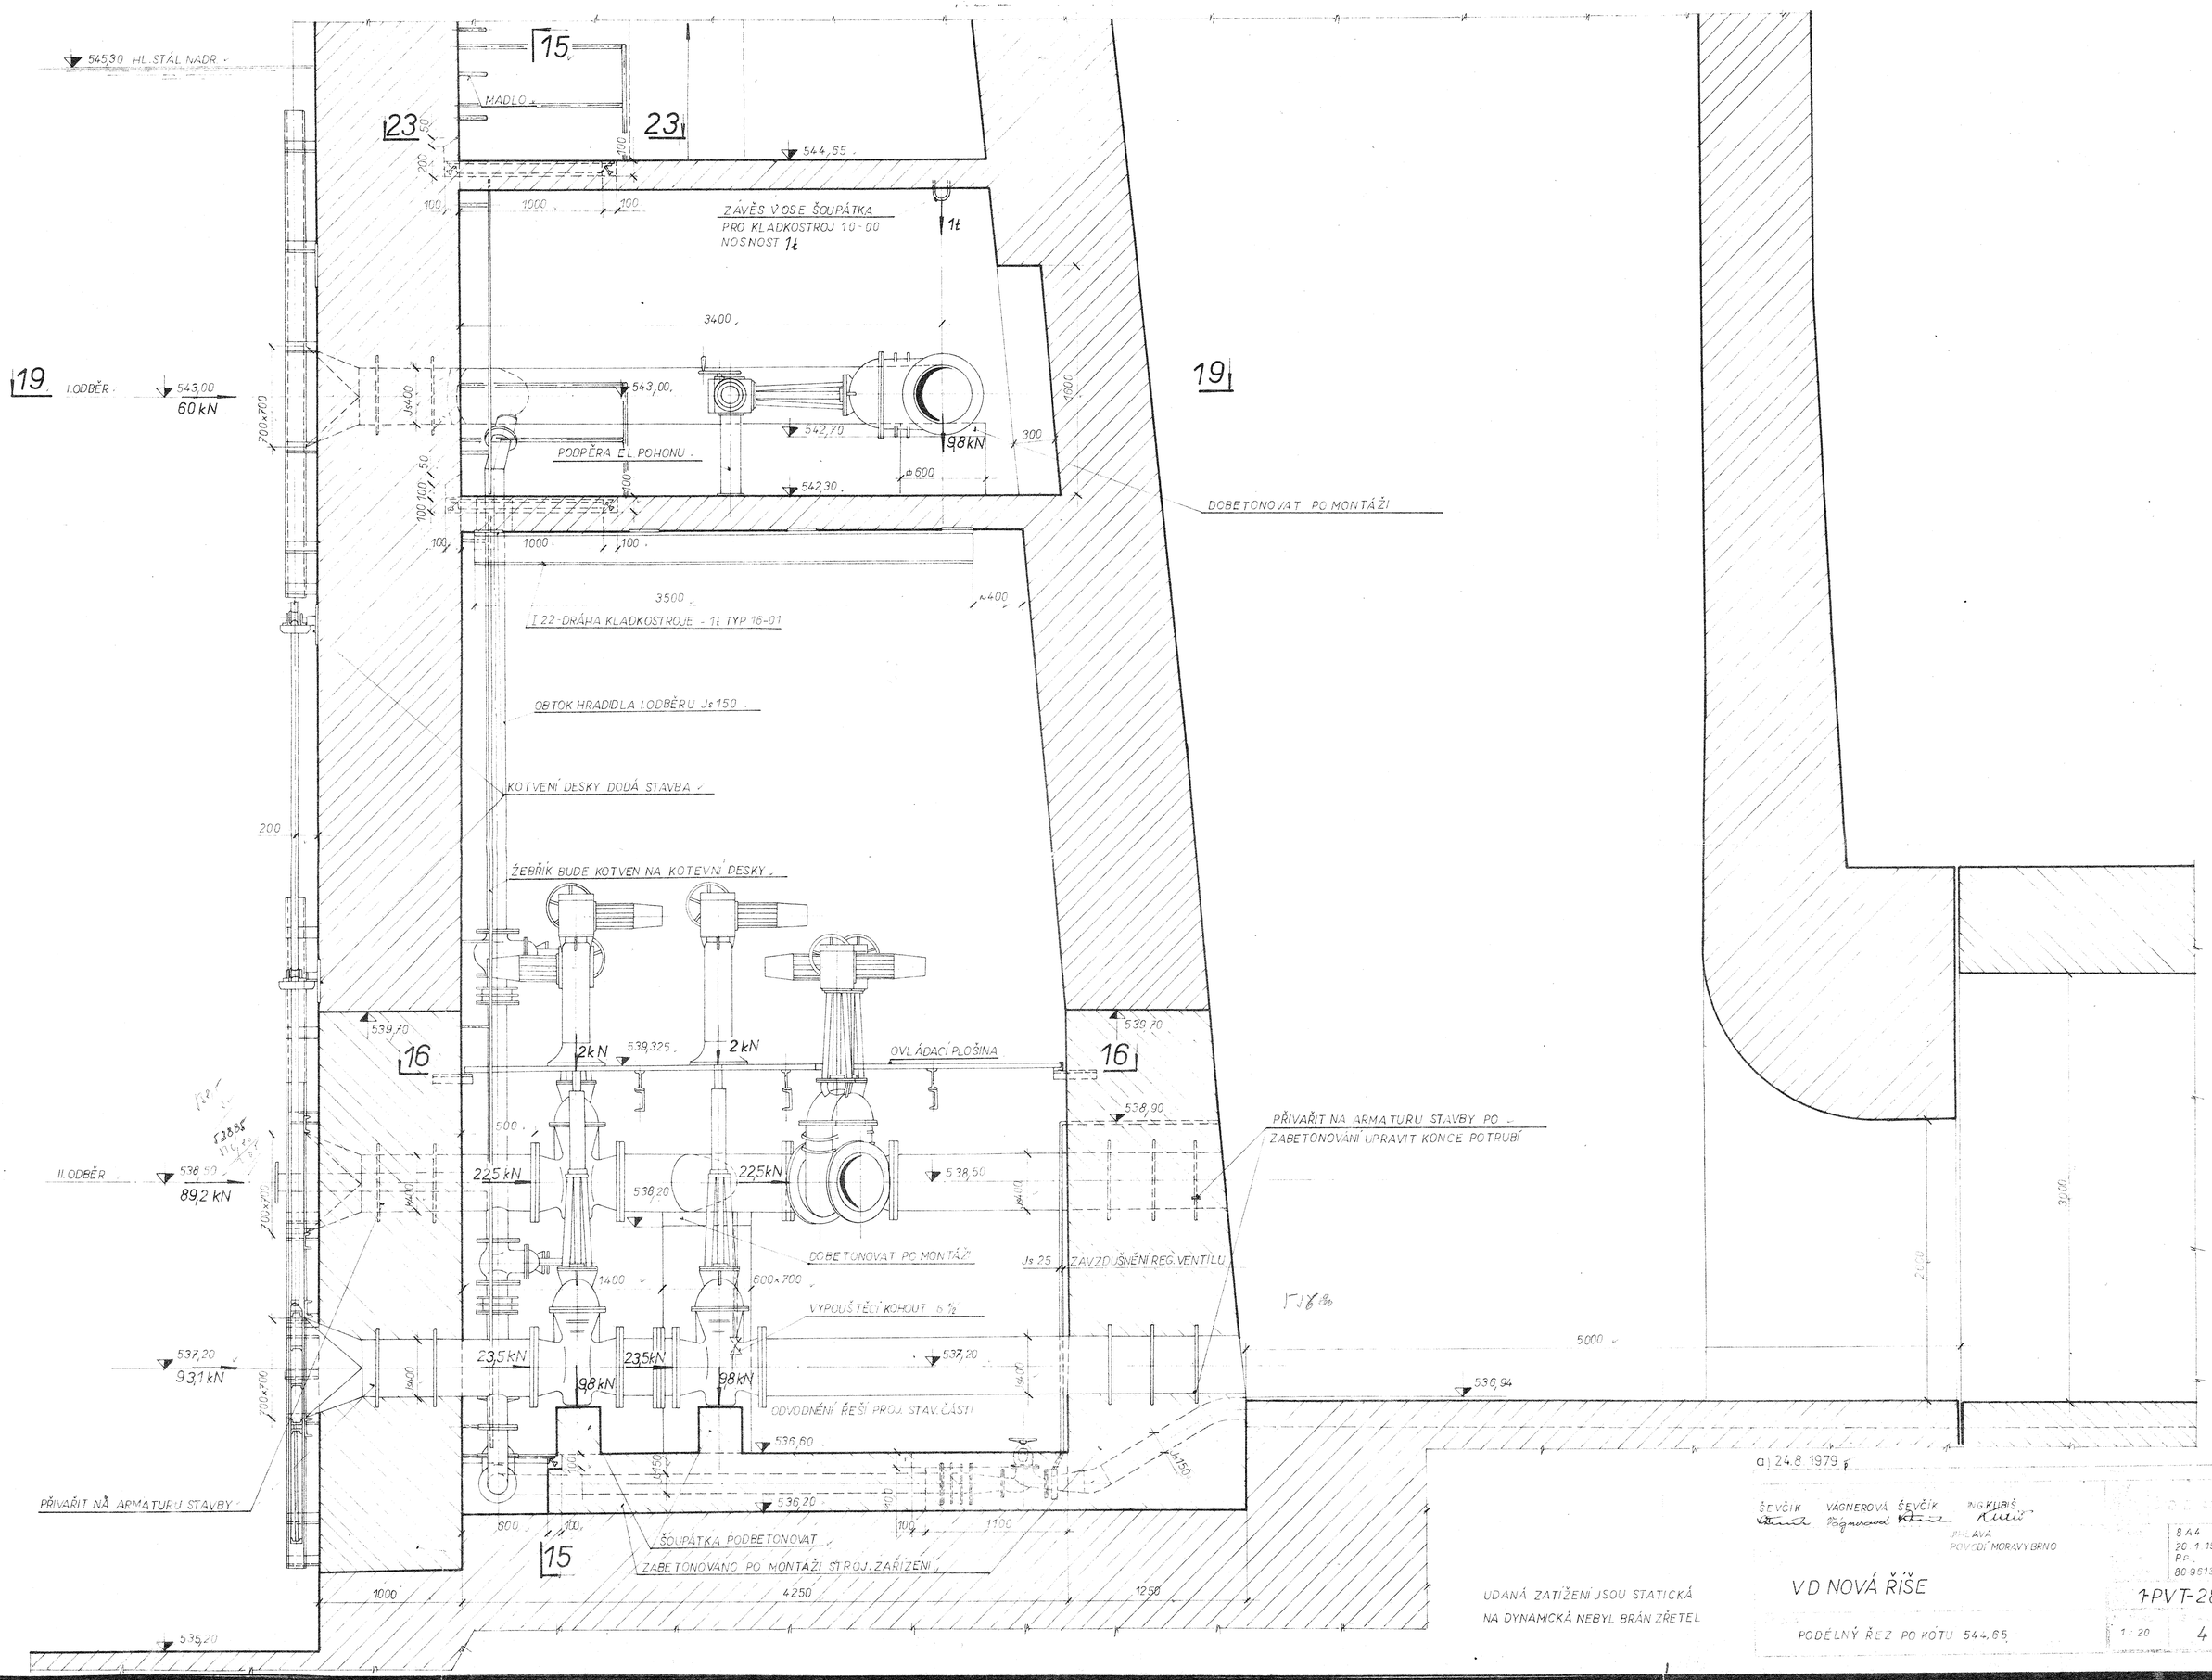

a) 24.8.1979

ŠEVČÍK VÁGNEROVÁ ŠEVČÍK ING. KUBIŠ

JIHLAVA
POVODÍ MORAVY BRNO

8 A 4
20. 1. 1975
P.P.
80-9613-7243

UDANÁ ZATÍŽENÍ JSOU STATICKÁ
NA DYNAMICKÁ NEBYL BRÁN ZŘETEL

VD NOVÁ ŘÍŠE

1-PVT-2875

PODÉLNÝ ŘEZ PO KÓTU 544,65

1 : 20

4