
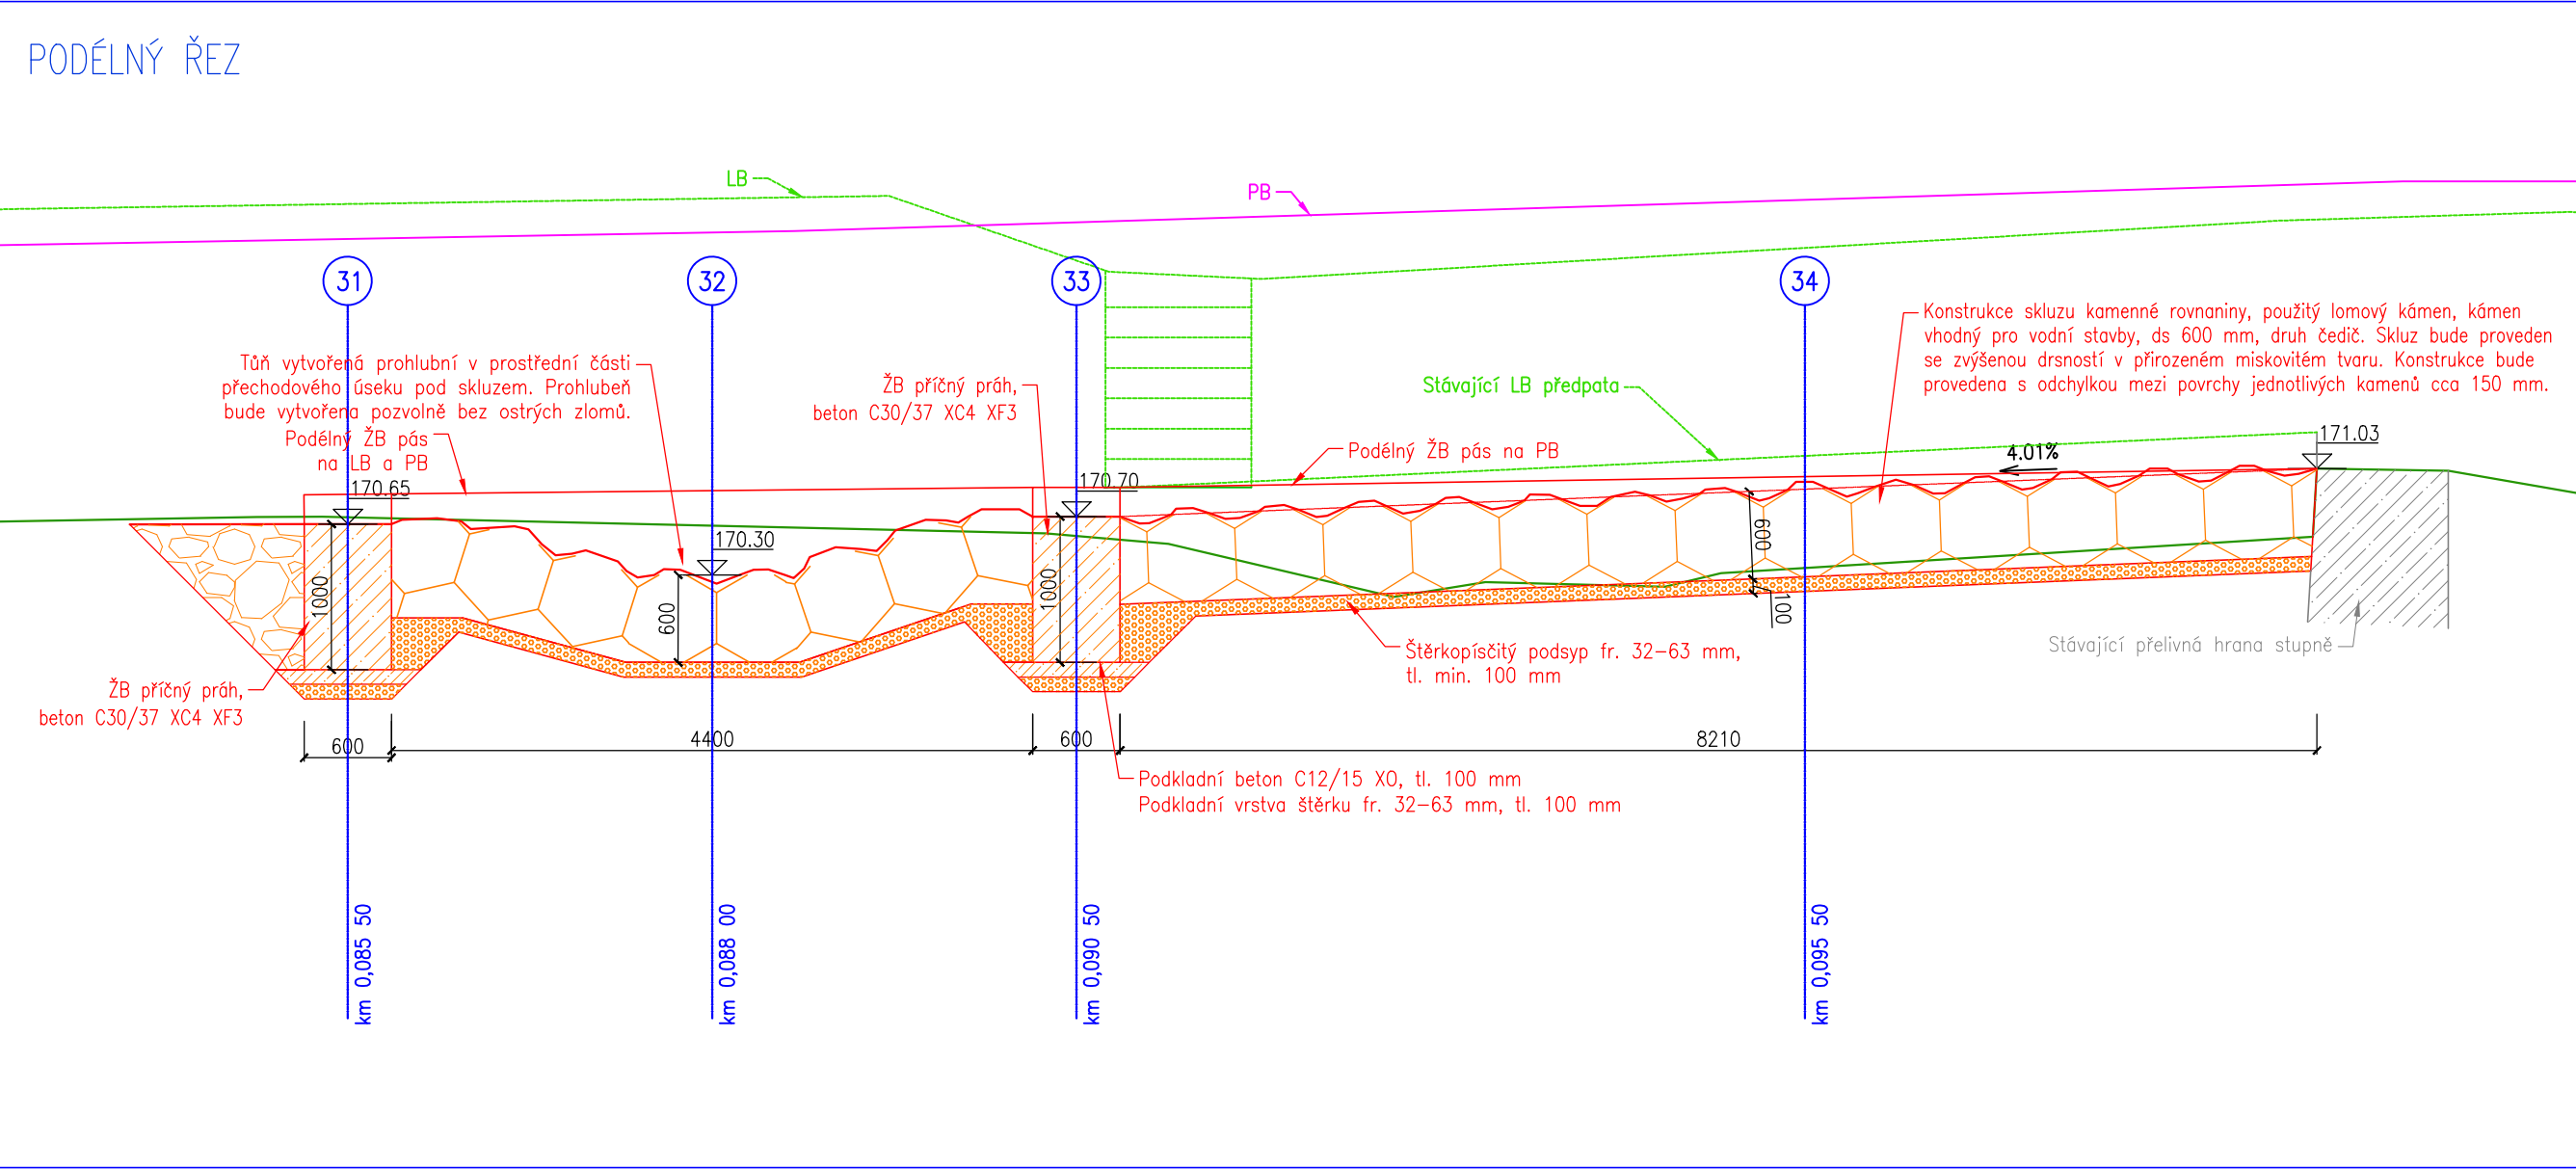
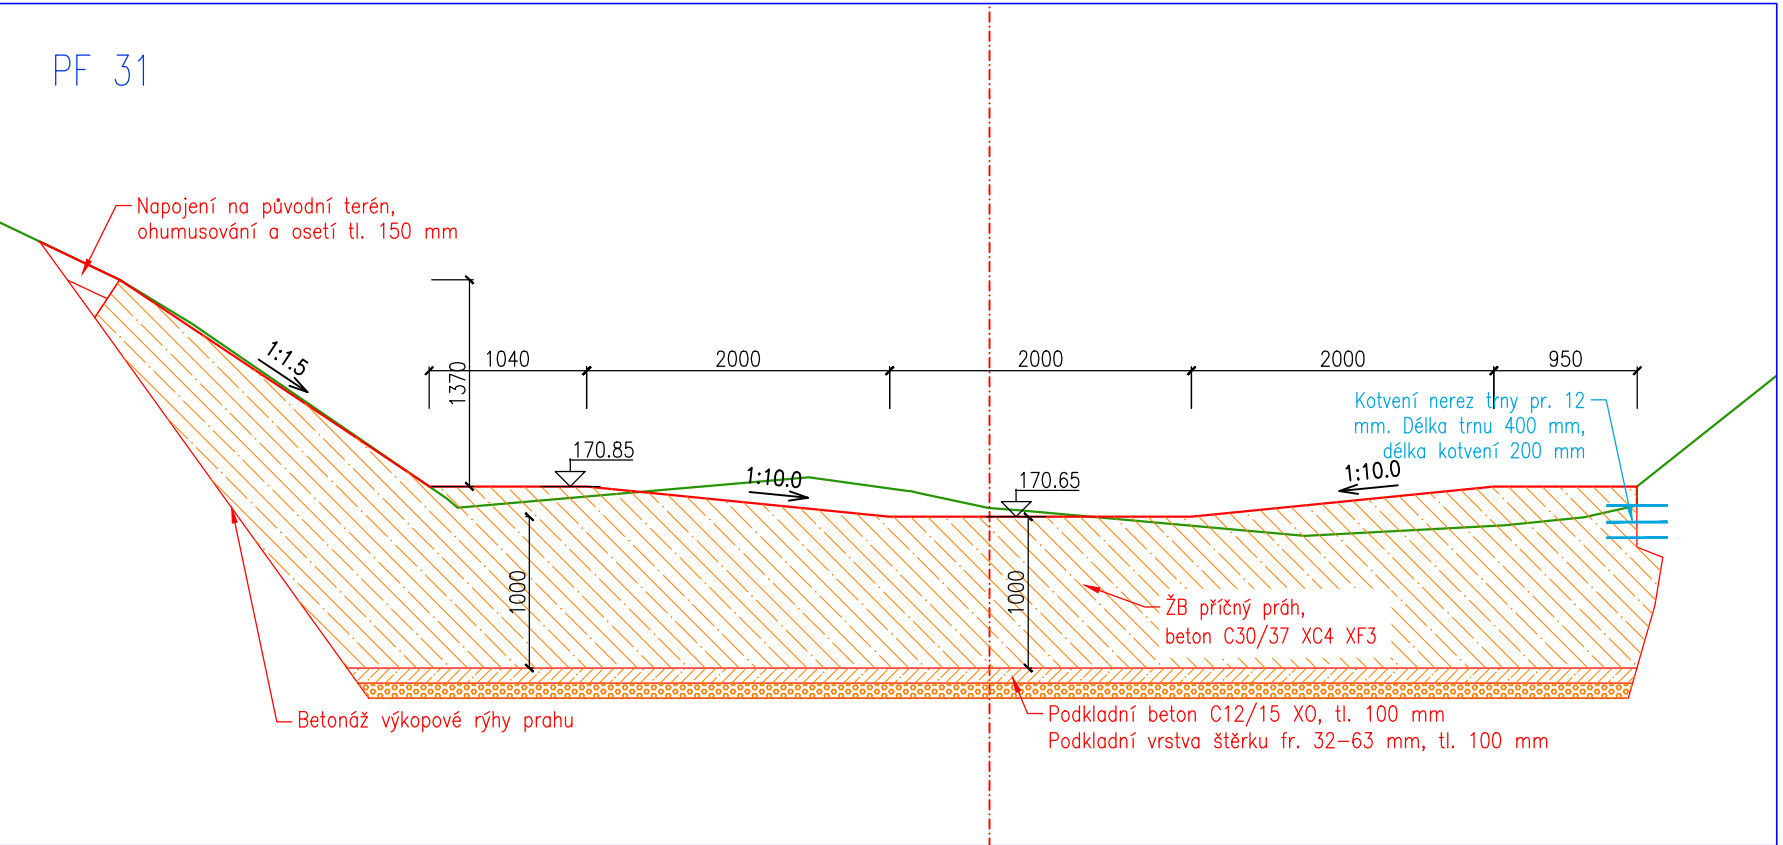
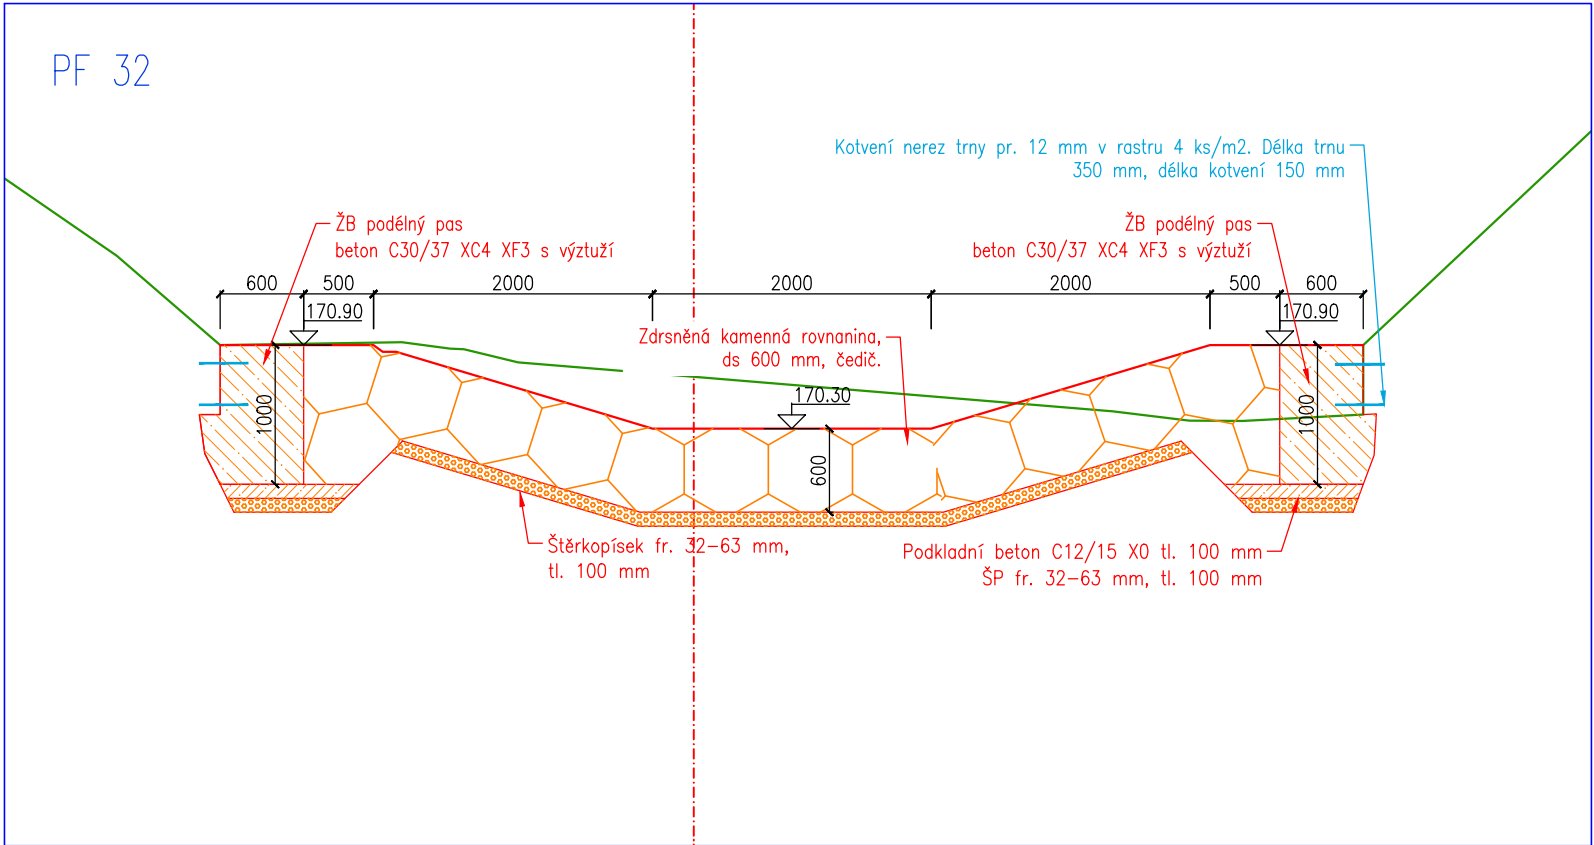
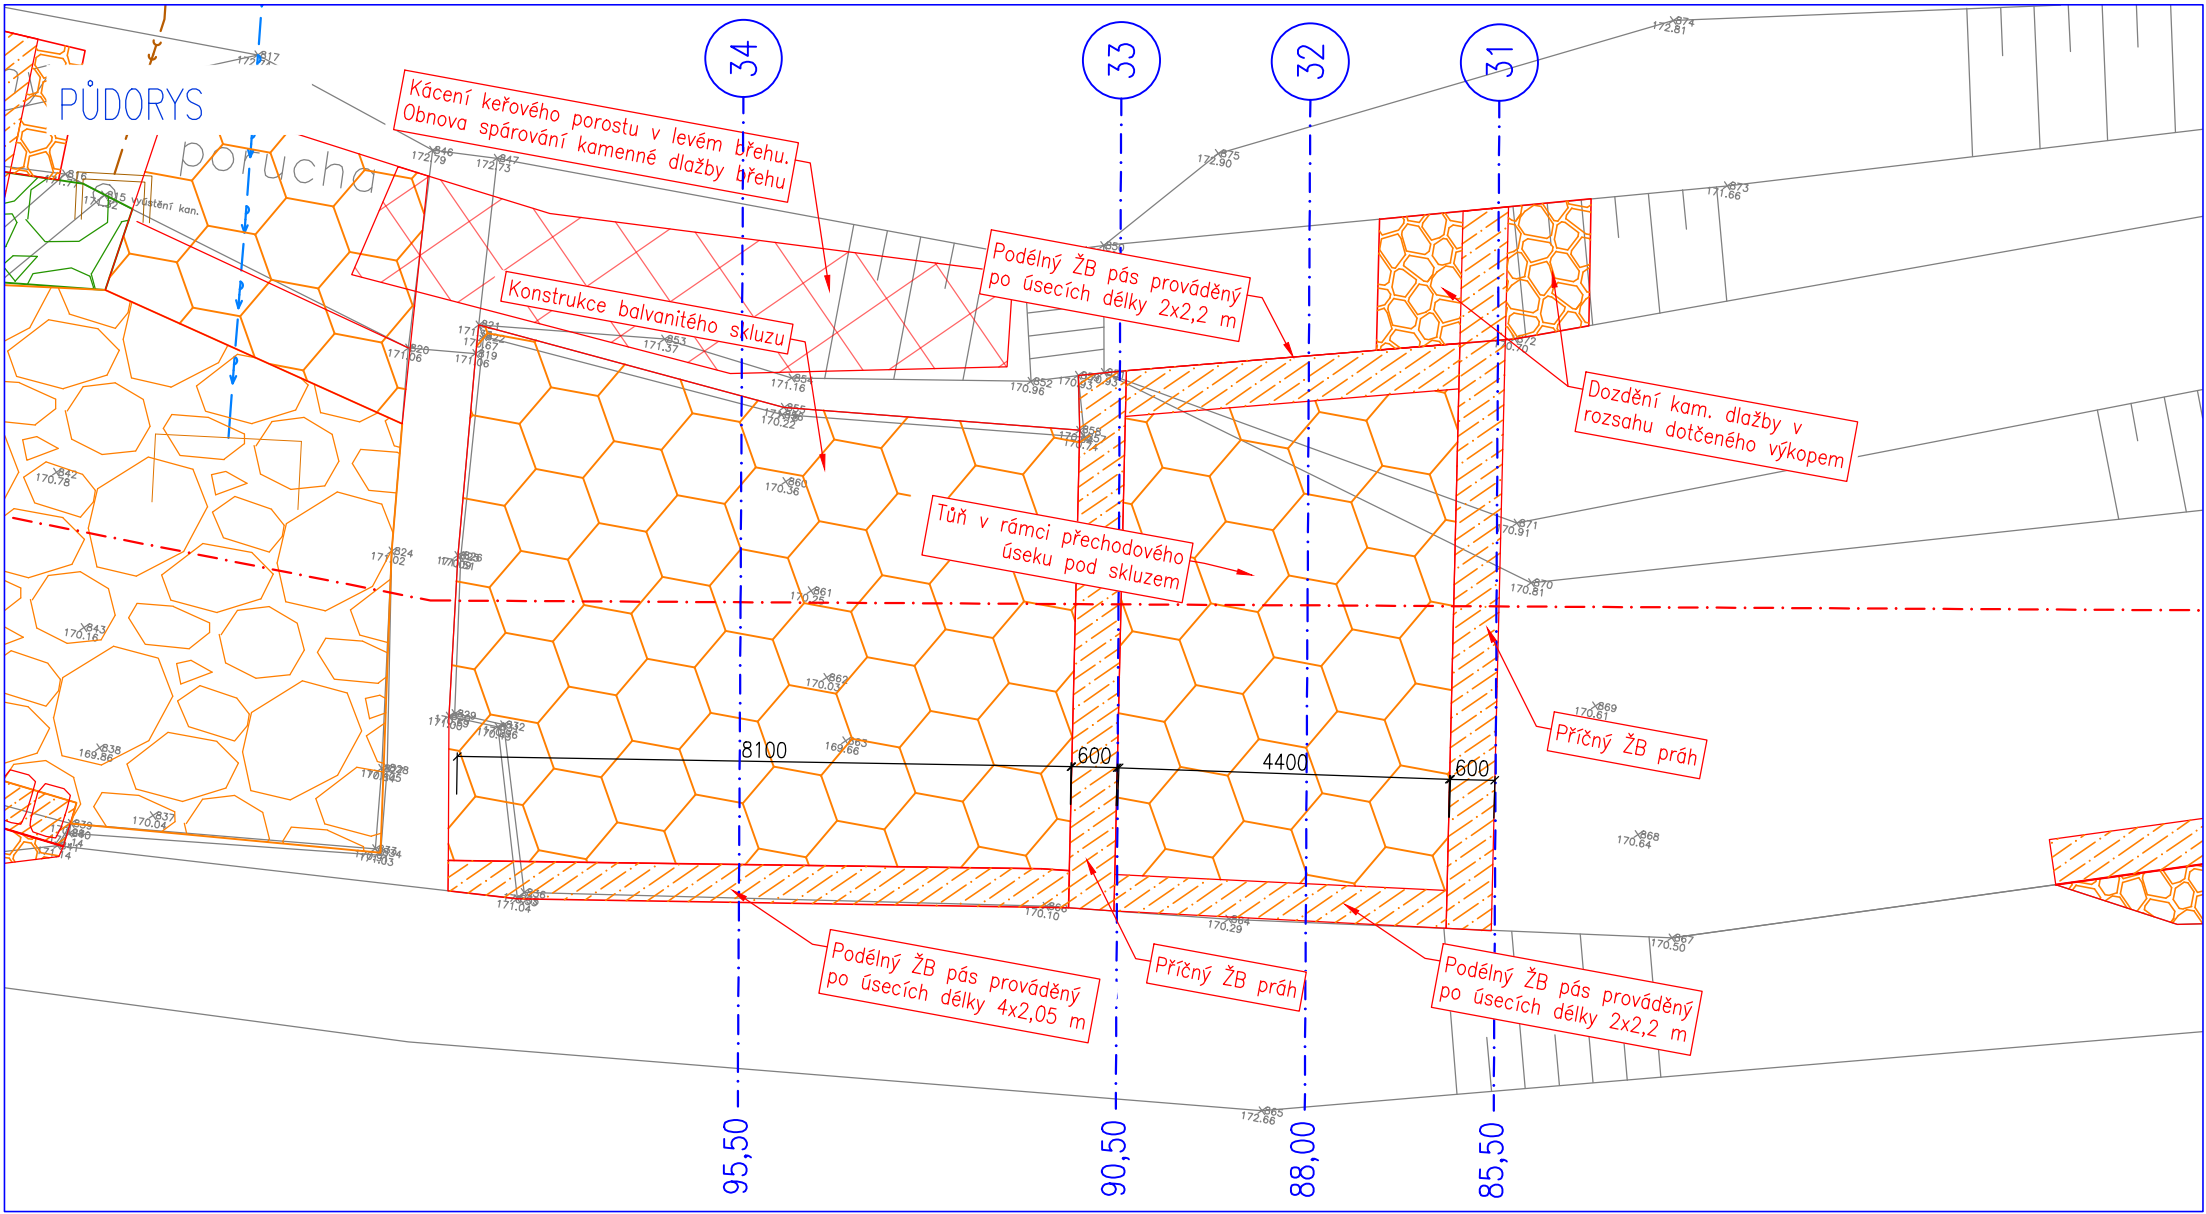
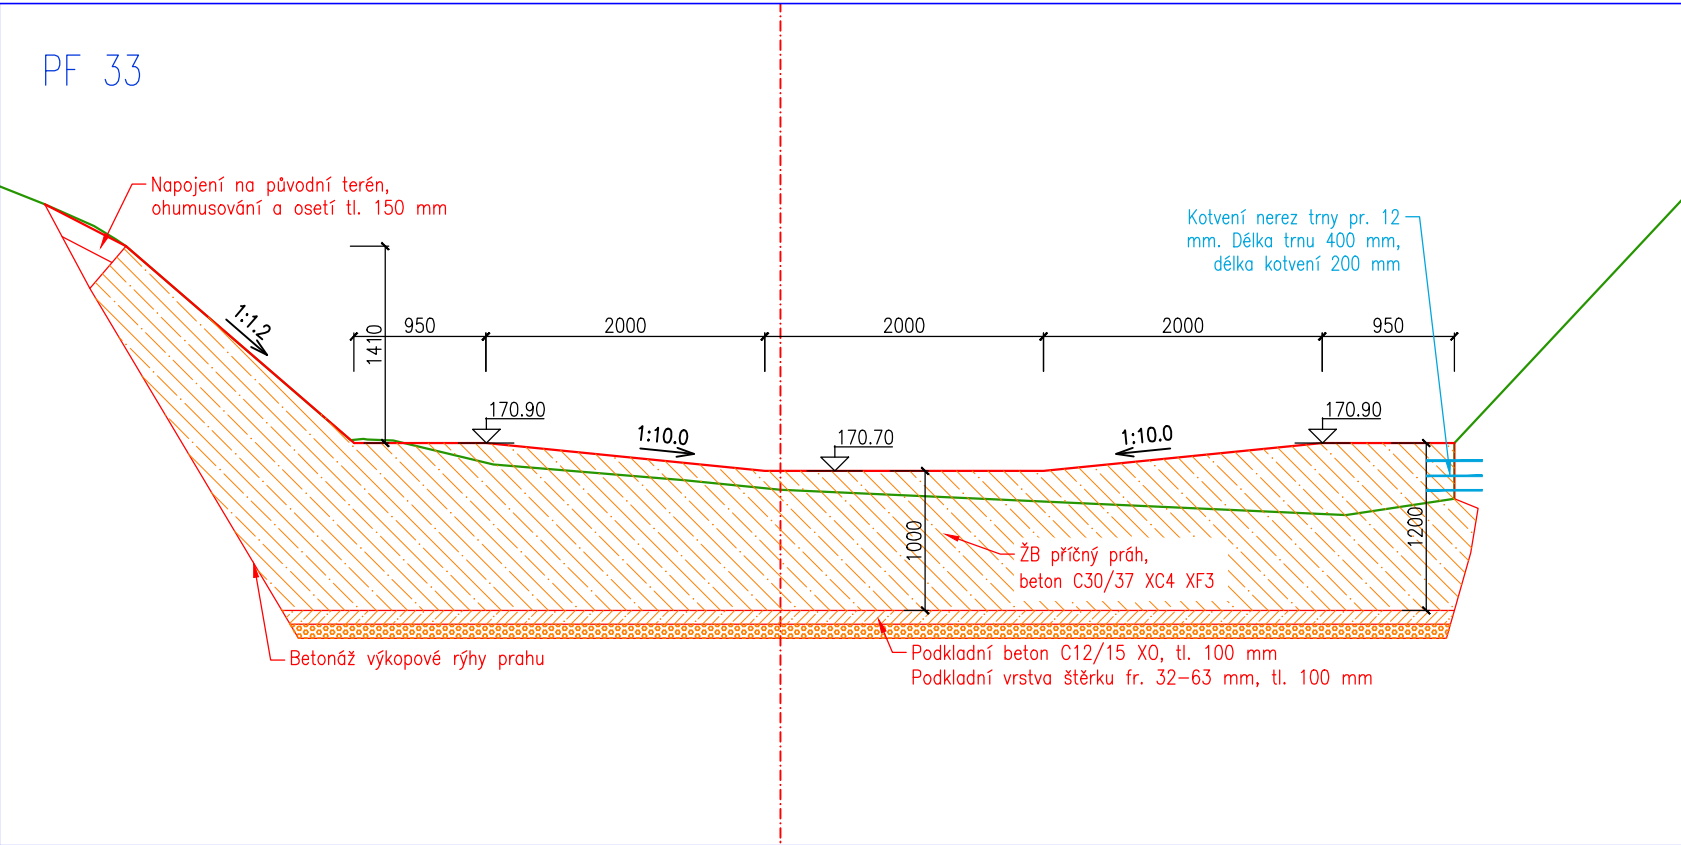


SO 17 BALVANITÝ SKLUZ
M 1:50, 1:100

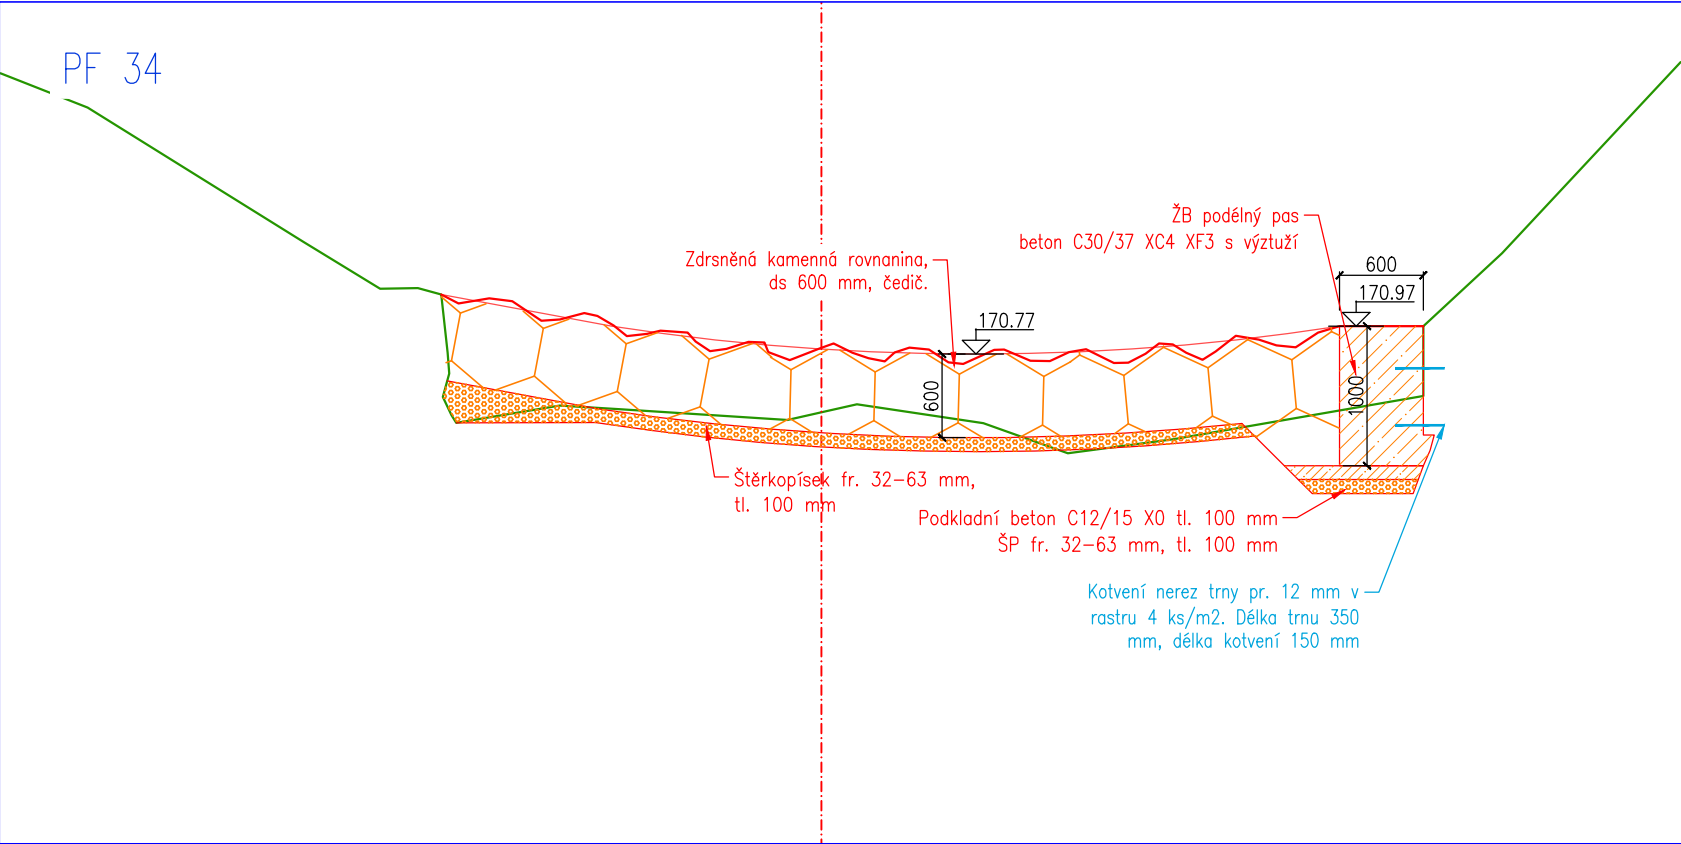

HG partner s.r.o. Smetanova 200, 250 82 Úvaly www.hgpartner.cz Telefon: 246 082 015 e-mail: hgp@hgpartner.cz		Paré č.:	
Investor: Povodí Ohře, státní podnik, Bezručova 4219, 430 03 Chomutov		Datum:	
Odpovědný projektant: Ing. Jaroslav Vrzák		Č. zakázky: H23 - 029	
Vypracoval: Ing. Štěpán Krátký		Změna: -	
Akce: OPŠ 07/2021 - Jílovský potok Děčín - Jílové - uvolnění průtočného profilu, ř. km 3,300-4,650 - 4.etapa		Stupeň: DSP/DPS	
Název části: DOKUMENTACE OBJEKTŮ		Část: D	
Příloha: SO 17 BALVANITÝ SKLUZ		Měřítko: 1:50, 1:100 Č. přílohy: D.10	