
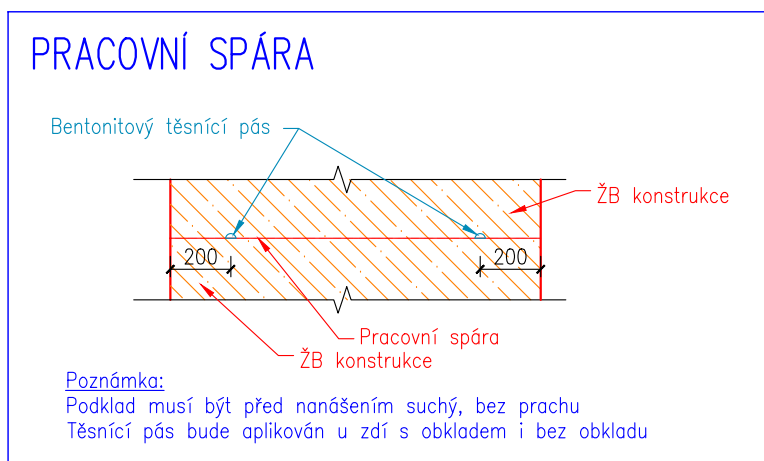


PRACOVNÍ A DILATAČNÍ SPÁRY M 1:25

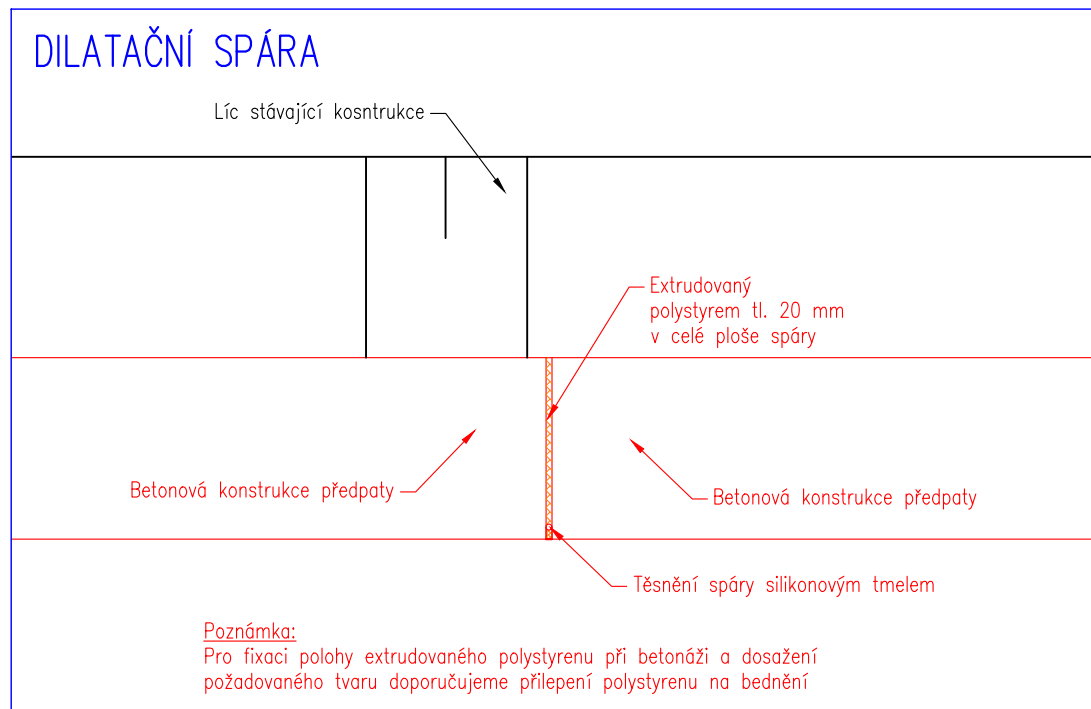

 HG partner s.r.o. Smetanova 200, 250 82 Úvaly www.hgpartner.cz		Paré č.:	
Investor: Povodí Ohře, státní podnik, Bezručova 4219, 430 03 Chomutov		Datum:	
Odpovědný projektant:	Ing. Jaroslav Vrzák	Č. zakázky:	H23 - 029
Vypracoval:	Ing. Štěpán Krátký	Změna:	-
Akce: OPŠ 07/2021 - Jílovský potok Děčín - Jílové - uvolnění průtočného profilu, ř. km 3,300-4,650 - 4.etapa		Stupeň: DSP/DPS	
Název části: DOKUMENTACE OBJEKTŮ		Část:	D
Příloha: PRACOVNÍ A DILATAČNÍ SPÁRY		Měřítko: 1:25	Č. přílohy: D.15