



SITUACE KÁCENÍ

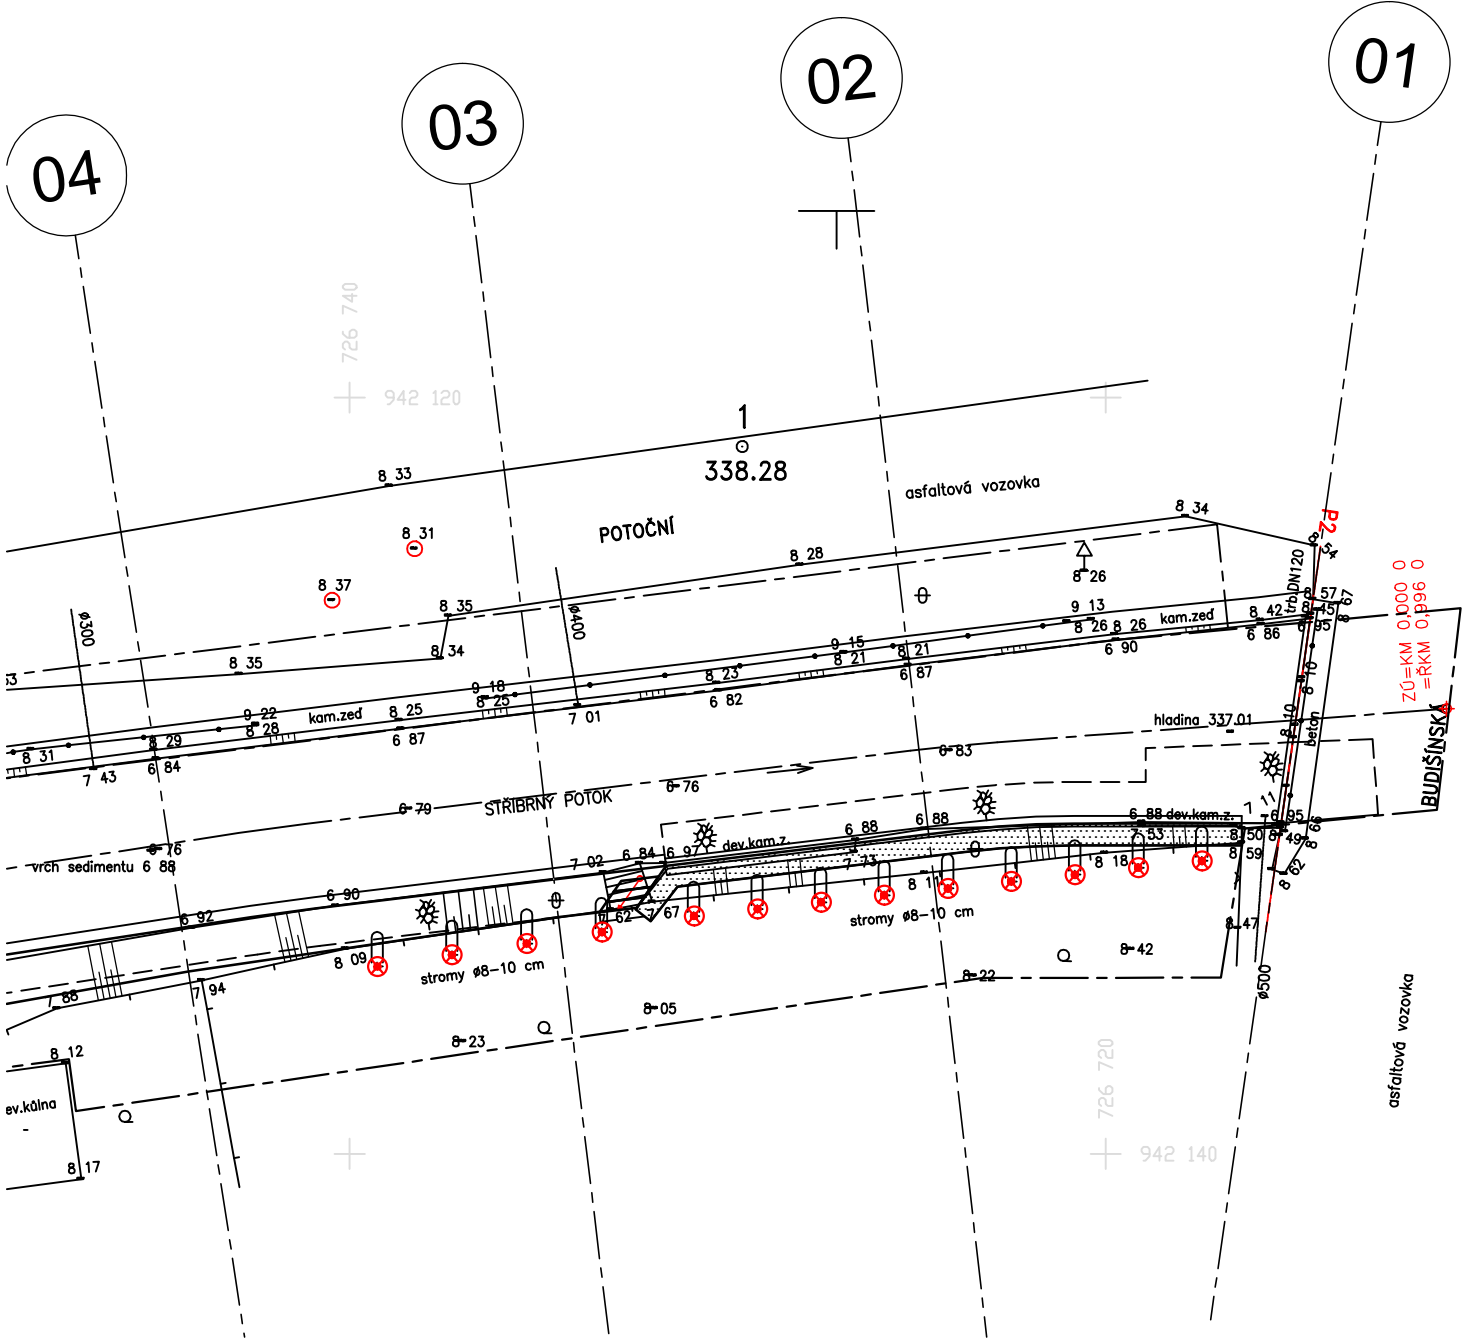


SITUACE NÁHRADNÍ VÝSADBY

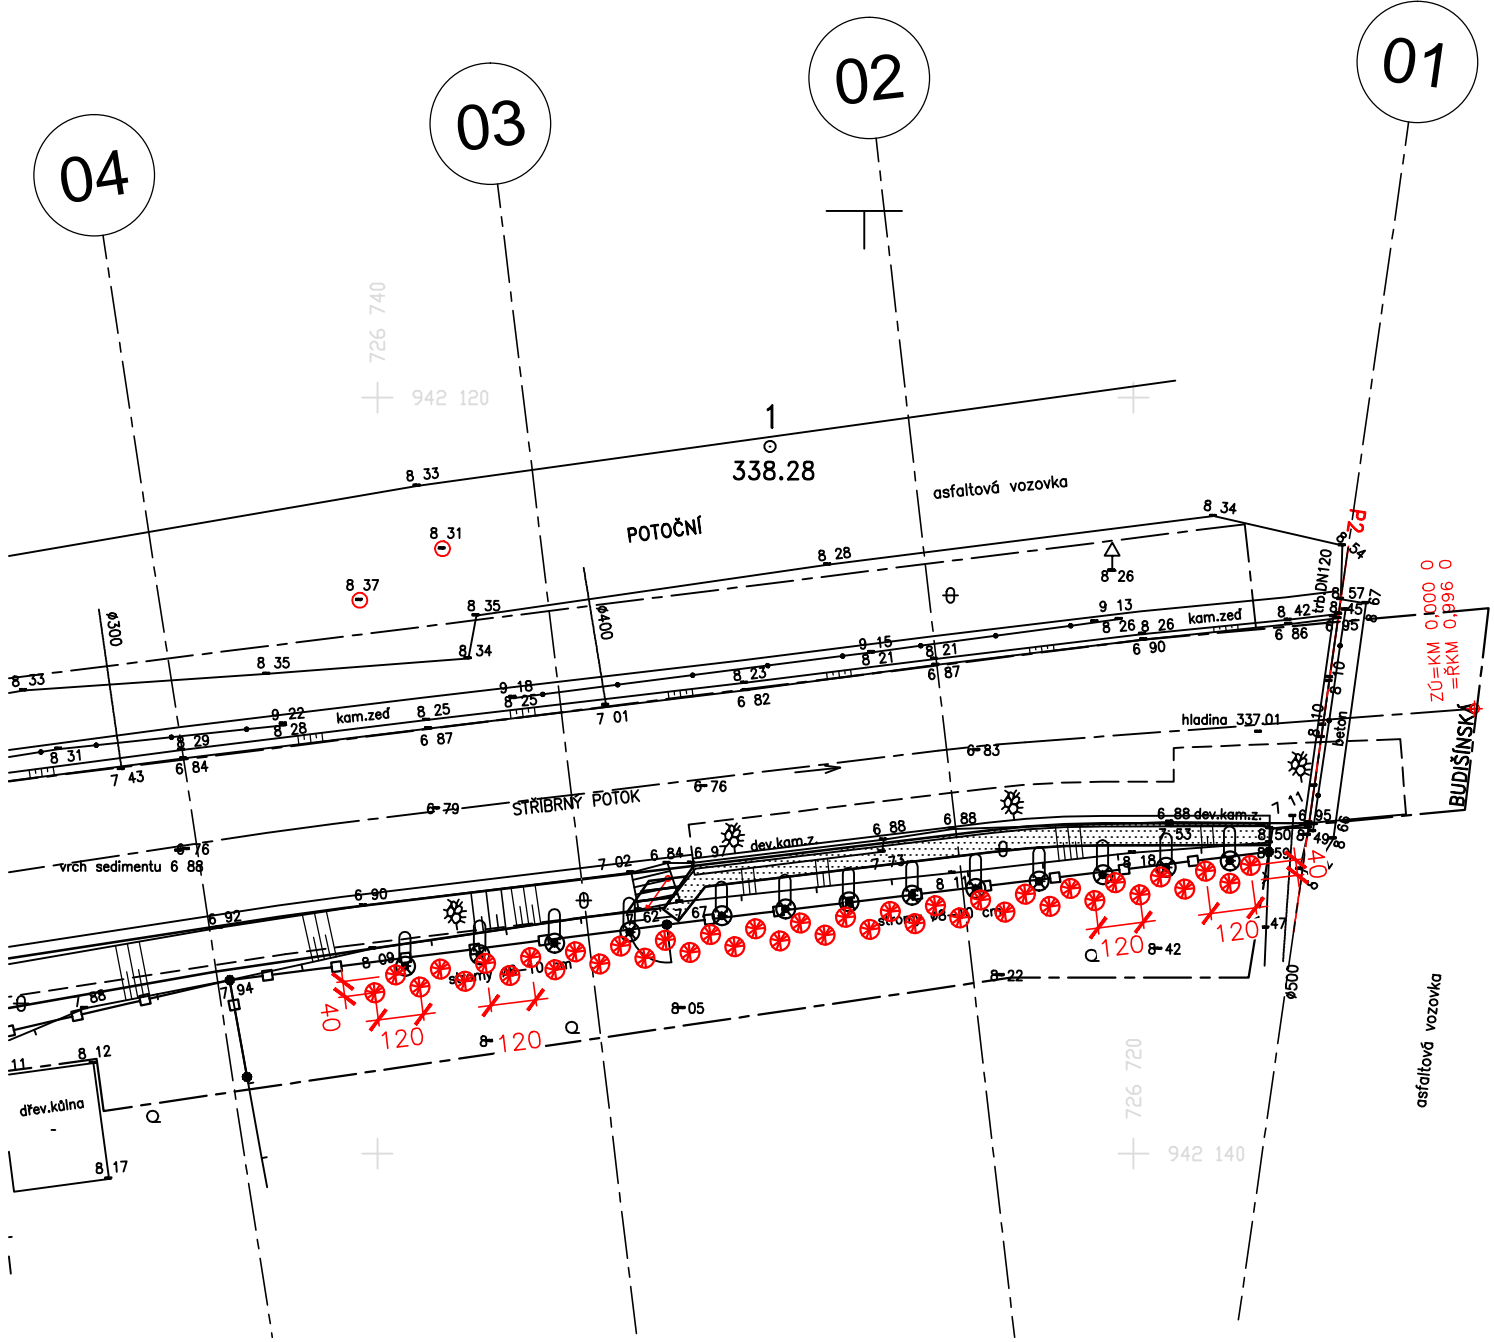

KÁCENÍ

NÁHRADNÍ VÝSADBA  
SAZENICE: HABR OBEČNÝ, BUK LESNÍ  
MĚSTSKÉ KULTIVARY 120÷150cm  
SPON 40/60cm, CELKEM 40KS

VÝŠKOVÝ SYSTÉM: Baltský p.v.

|   |                                       |                                   |                     |
|---|---------------------------------------|-----------------------------------|---------------------|
|  <b>Mürabell s.r.o.</b><br>Hořejší 116<br>267 03 Hudčice |                                       |                                   | Paré:               |
| Vypracoval:<br>Ing.M.Müller<br>Ing.P.Beranovský   | Zodp. projektant:<br>Ing.Milan Müller | Vedoucí projektu:<br>Ing.M.Müller |                     |
| Investor: Povodí Ohře s.p., Chomutov  |                                       |                                   | Stupeň: DSJ         |
| Stavba: <b>Stříbrný potok v Šluknově</b><br><b>v ul.Budišinská č.p.158</b><br><b>Dokumentace pro ohlášení prací a provedení stavby</b>        |                                       |                                   | Datum: 09.2022      |
| Příloha:  |                                       |                                   | Zak. č.: 02-2022    |
| <b>SITUACE KÁCENÍ A NÁHRADNÍ VÝSADBY</b>  |                                       |                                   | Měř.: 1:200         |
|   |                                       |                                   | Č. př.: <b>D.10</b> |