


SOUHLAS SE STAVBOU

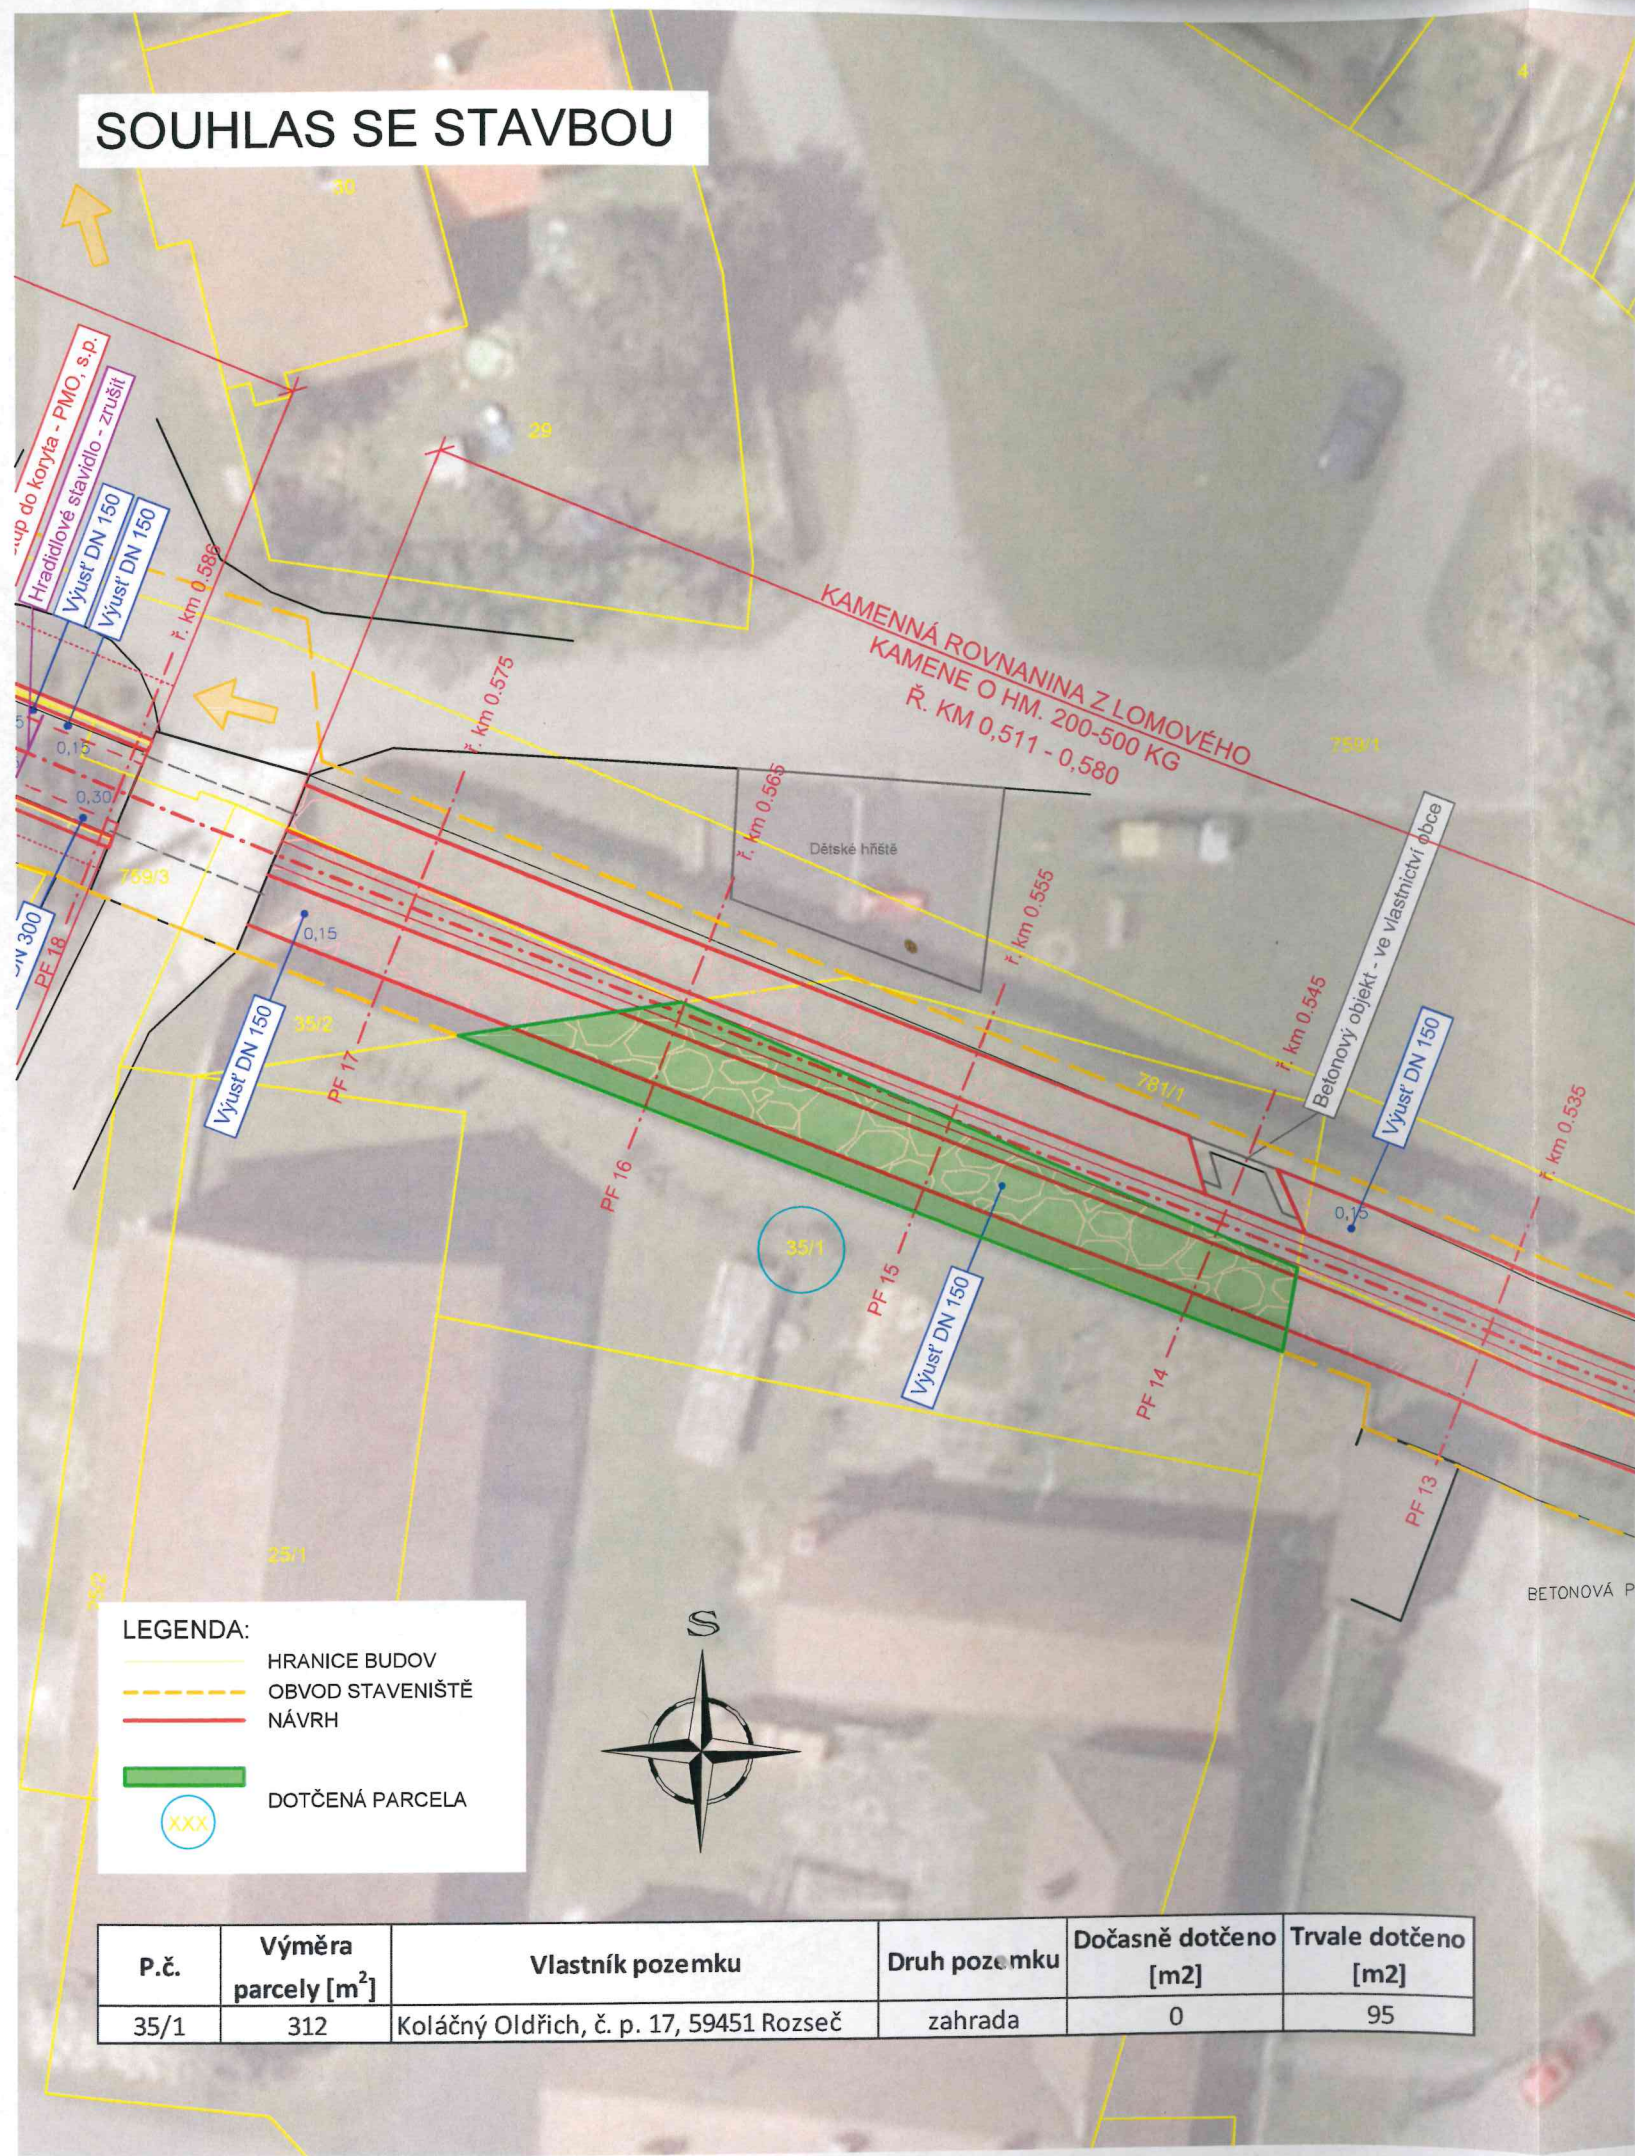

Název akce:  
BPP Haldy, ř. km 0,434 - 0,691, Rozseč, oprava koryta

Investor stavby:  
Povodí Moravy, s.p., Dřevařská 11, 602 00 Brno

Vlastník pozemku:  
Kolářný Oldřich, č. p. 17, 59451 Rozseč

Dočasně dotčené parcely: 35/1  
Katastrální území: Rozseč (742309)

Činnosti na pozemku: Oprava opevnění koryta kamennou rovnáninou, odtěžení sedimentu.

- Vlastník prohlašuje, že má ve svém vlastnictví výše uvedené pozemky.
- Vlastník souhlasí s provedením stavebního záměru podle §184a, zákona č. 183/2006 Sb. ve znění pozdějších předpisů v rozsahu tohoto situačního výkresu.
- Vlastník dále souhlasí se vstupem na výše uvedené pozemky, za účelem přístupu ke stavbě dle rozsahu tohoto situačním výkresu.
- Vlastník souhlasí s dočasným užitím uvedených pozemků pro účely stavby.
- Vlastník souhlasí s odnětím zemědělské půdy k nezemědělským účelům po dobu kratší než 1 rok dle Zák. 334/1992 Sb., § 9, odst. 2, písm. d.

Souhlasím s realizovaným záměrem dle rozsahu tohoto situačního výkresu.

Za podmínek:

Dne 17.01.2025

Podpis Oldřich Kolářný

Datum narození 08.10.1979

Kontakt 602 26 10 59

VYPRACOVALA:	ZODP. PROJEKTANT:	POVODÍ MORAVY, S.P.		
Ing. LUCIE SEIFERTOVÁ	Ing. ALEŠ ZÁRUBA	ZÁVOD DYJE, HUSOVA 760,		
		675 71 NÁMĚŠŤ NAD OSLAVOU		
INVESTOR: POVODÍ MORAVY, S.P., DŘEVAŘSKÁ 11, 602 00 BRNO		T +420 565 382 643,		
STAVBA:		seifertova@pmo.cz		
BPP Haldy, ř. km 0,434 - 0,691, Rozseč, oprava koryta		FORMÁT	A3	ČÍSLO PARÉ
		STUPEŇ	DSP/DPS	
		DATUM	11/2024	
		MĚŘÍTKO	1:250	
		kótováno v	m	
SOUHLAS SE STAVBOU		Č. ZAKÁZKY	-	Č. VÝKRESU
		Č. VÝKRESU	-	