


KATASTRÁLNÍ ÚZEMÍ

ROZSAH PRACÍ - LB

ROZSAH PRACÍ - PB

- VÝUSTĚ LB DN 200 - Ř.KM 0,440 - OVĚŘIT
-
- VÝUSTĚ LB DN 150 - Ř.KM 0,453
- PŘÍSTUP DO KORYTA - Ř.KM 0,454
- VÝUSTĚ LB DN 100 - Ř.KM 0,456
- VÝUSTĚ LB DN 100 - ř. km 0,461
- VÝUSTĚ LB DN 400 - ř. km 0,462
- VÝUSTĚ PB DN 300 - Ř. KM 0,464 - OVĚŘIT
- VÝUSTĚ LB DN 200 - Ř.KM 0,466
- PŘÍSTUP DO KORYTA - Ř.KM 0,478
-
- VÝUSTĚ PB DN 300 - Ř. KM 0,488 - OVĚŘIT
-
- VÝUSTĚ PB DN - Ř. KM 0,497
- VÝUSTĚ LB DN 500 - Ř.KM 0,499
-
- MOST ř.km 0,508
- VÝUSTĚ LB DN 300 - Ř.KM 0,511
- VÝUSTĚ PB DN 500 - Ř.KM 0,517
- HRADIDLOVÉ STAVIDLO
- PŘÍSTUP DO KORYTA - Ř. KM 0,520
- PŘÍSTUP DO KORYTA - Ř. KM 0,520
- VÝUSTĚ LB DN 300 - Ř.KM 0,527
- VÝUSTĚ PB DN XXX - Ř.KM 0,532 - OVĚŘIT
- VÝUSTĚ LB DN 150 - Ř.KM 0,540
-
-
- VÝUSTĚ PB DN 150 - Ř.KM 0,552
- zahrada
-
-
- VÝUSTĚ PB DN 150 - Ř.KM 0,578
- MOST
- VÝUSTĚ PB DN 300 - Ř.KM 0,586
- VÝUSTĚ LB DN 150 - Ř.KM 0,588
- HRADIDLOVÉ STAVIDLO Ř. KM 0,589
- VÝUSTĚ PB DN 150 - Ř.KM 0,589
- VÝUSTĚ PB DN 150 - Ř.KM 0,589
- PŘÍSTUP DO KORYTA - Ř. KM 0,592
- PŘÍSTUP DO KORYTA - Ř. KM 0,592
- VÝUSTĚ PB DN 200 - Ř.KM 0,612
-
- VÝUSTĚ PB DN 400 - Ř.KM 0,622
-
-
- VÝUSTĚ PB DN 150 - Ř.KM 0,631
-
-
- VÝUSTĚ PB DN XXX - Ř.KM 0,641 - OVĚŘIT
- LÁVKA PRO PĚŠÍ
-
-
- VÝUSTĚ Z RYBNÍKA

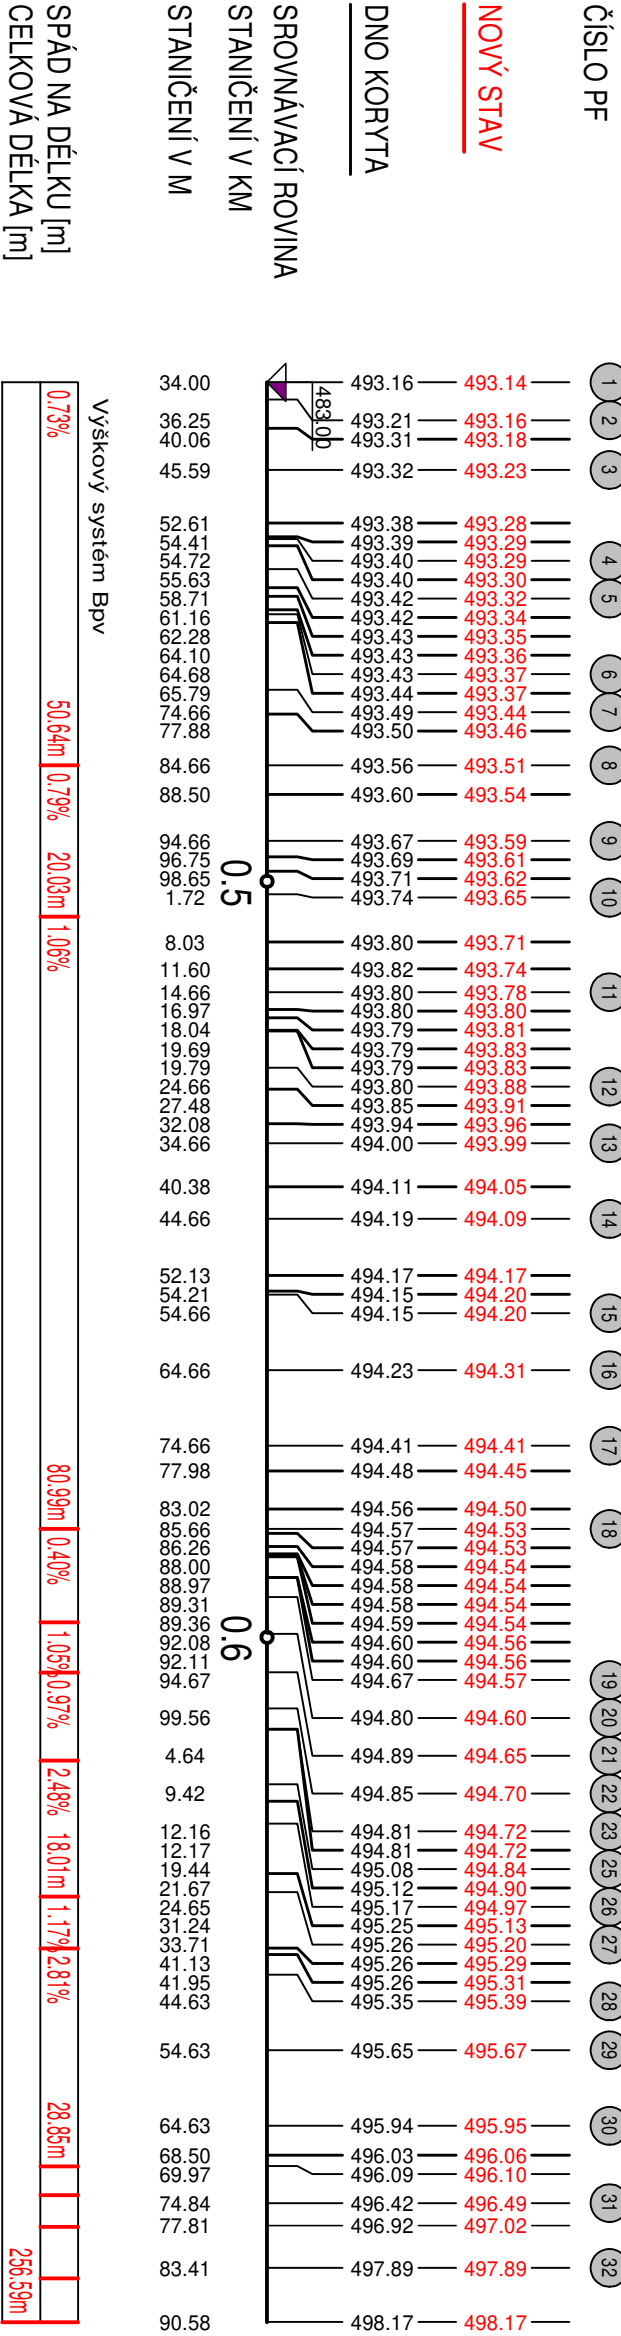

VYPRACOVALA:		ZODP. PROJEKTANT:	POVODÍ MORAVY, S.P. ZÁVOD DÝJĚ, HUSOVA 760, 675 71 NÁMĚSTÍ NAD OSLAVOU T +420 565 362 643 seifertova@pmo.cz		
Ing. LUCIE SEIFERTOVÁ		Ing. ALEŠ ZÁRUBA			
INVESTOR: POVODÍ MORAVY, S.P., DŘEVAŘSKÁ 11, 60200 BRNO					
STAVBA:					
BPP Haldy, ř. km 0,434 - 0,691, Rozseč, oprava koryta					
			FORMÁT	520x297	ČÍSLO PARÉ
			STUPEŇ	DSP	
			DATUM	12/2024	
			MĚŘITKO	1 : 1000/100	
			kótováno v	M	
Č. ZAKÁZKY					
Č. VÝKRESU			D.3		