


VÝKRES SANACE MANIPULAČNÍ ŠACHTY

VÝKRES SANACE LOKÁLNÍCH PORUCH BETONOVÉ STĚNY  
M 1:5

PLOŠNÁ SANACE PORUCH STĚNY  
(ODHALENÁ VÝZTUŽ)

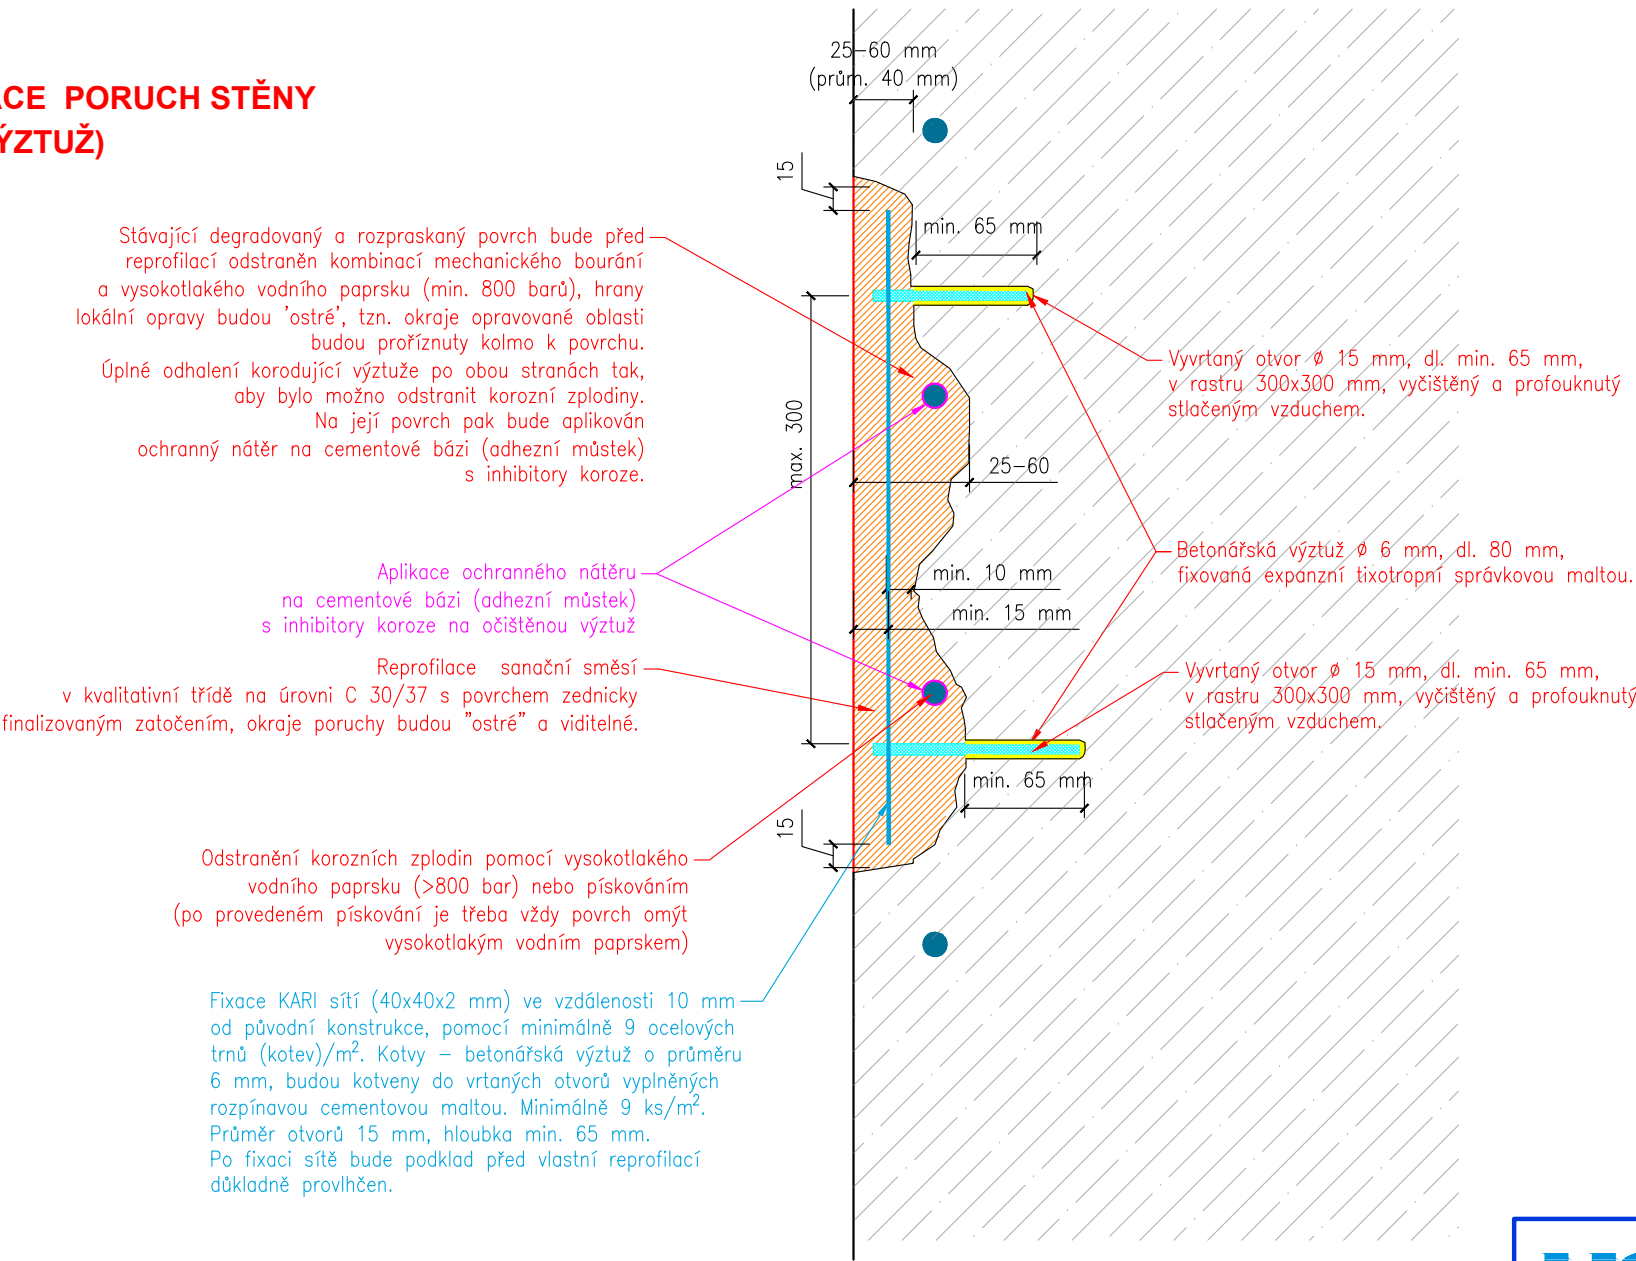

Poznámky:  
SANAČNÍ PRÁCE V ŠACHTĚ BUDOU PROVÁDĚNY Z PROVIZORNÍ ZAVĚŠENÉ MANIPULAČNÍ PLOŠINY.  
PŘEDPOKLÁDÁ SE ZAJIŠTĚNÍ MONTOVANÉ OCELOVÉ KONSTRUKCE PLOŠINY O ROZMĚRECH 1,40 x 1,40 m S POROROŠTOVOU PODLAHOU, KTERÁ BUDE MANIPULOVATELNÁ POMOCÍ ZDVIHACÍHO ZAŘÍZENÍ.  
PŘI PROVÁDĚNÍ PRACÍ JE NUTNÉ ZAJISTIT OPATŘENÍ PROTI ZNEČIŠTĚNÍ ŠACHTY STAVEBNÍM MATERIÁLEM – NAPŘ. INSTALACÍ ZÁCHYTNÉ SÍTĚ PROTI ÚKAPŮM INJEKTÁŽNÍCH MATERIÁLŮ A TO SOUČASNĚ I VE VÝVARU OD SPODNÍ VÝPUSTI, ABY BYLO ZABRÁNĚNO ŠÍŘENÍ TĚCHTO MATERIÁLU DÁLE PO TOKU .

<div><div><div><div><div><span></span></div><div><b>HG</b></div></div><div><div><b>PARTNER</b></div><div></div></div></div></div><div><div><div><div><span></span></div><div><b>HG partner s.r.o.</b></div></div><div><div>Smetanova 200, 250 82 Úvaly</div><div><a href="http://www.hgpartner.cz">www.hgpartner.cz</a></div></div><div><div>Telefon: 246 082 015</div><div>e-mail: <a href="mailto:hgp@hgpartner.cz">hgp@hgpartner.cz</a></div></div></div></div><div>Paré č.:</div></div>				
Investor: Povodí Moravy, státní podnik, Dřevařská 11, 602 00 Brno				
Odpovědný projektant:	Ing. Jaroslav Vrzák		Datum:	09/2024
Vedoucí projektant:	Ing. Michal Dvořák		Č. zakázky:	H24/012
Vypracoval:	Ing. Michal Dvořák			
Akce: VD Mostiště, vtoková věž - sanace průsaků			Stupeň: DPS	
Název části: DOKUMENTACE OBJEKTŮ			Část:	D
Příloha: VTOKOVÁ VĚŽ - SO 02 SANACE POVRCHU			Měřítko: 1:50	Č. přílohy: D.8.2