


Informativní zákres sítí **elektro** k žádosti 26353939

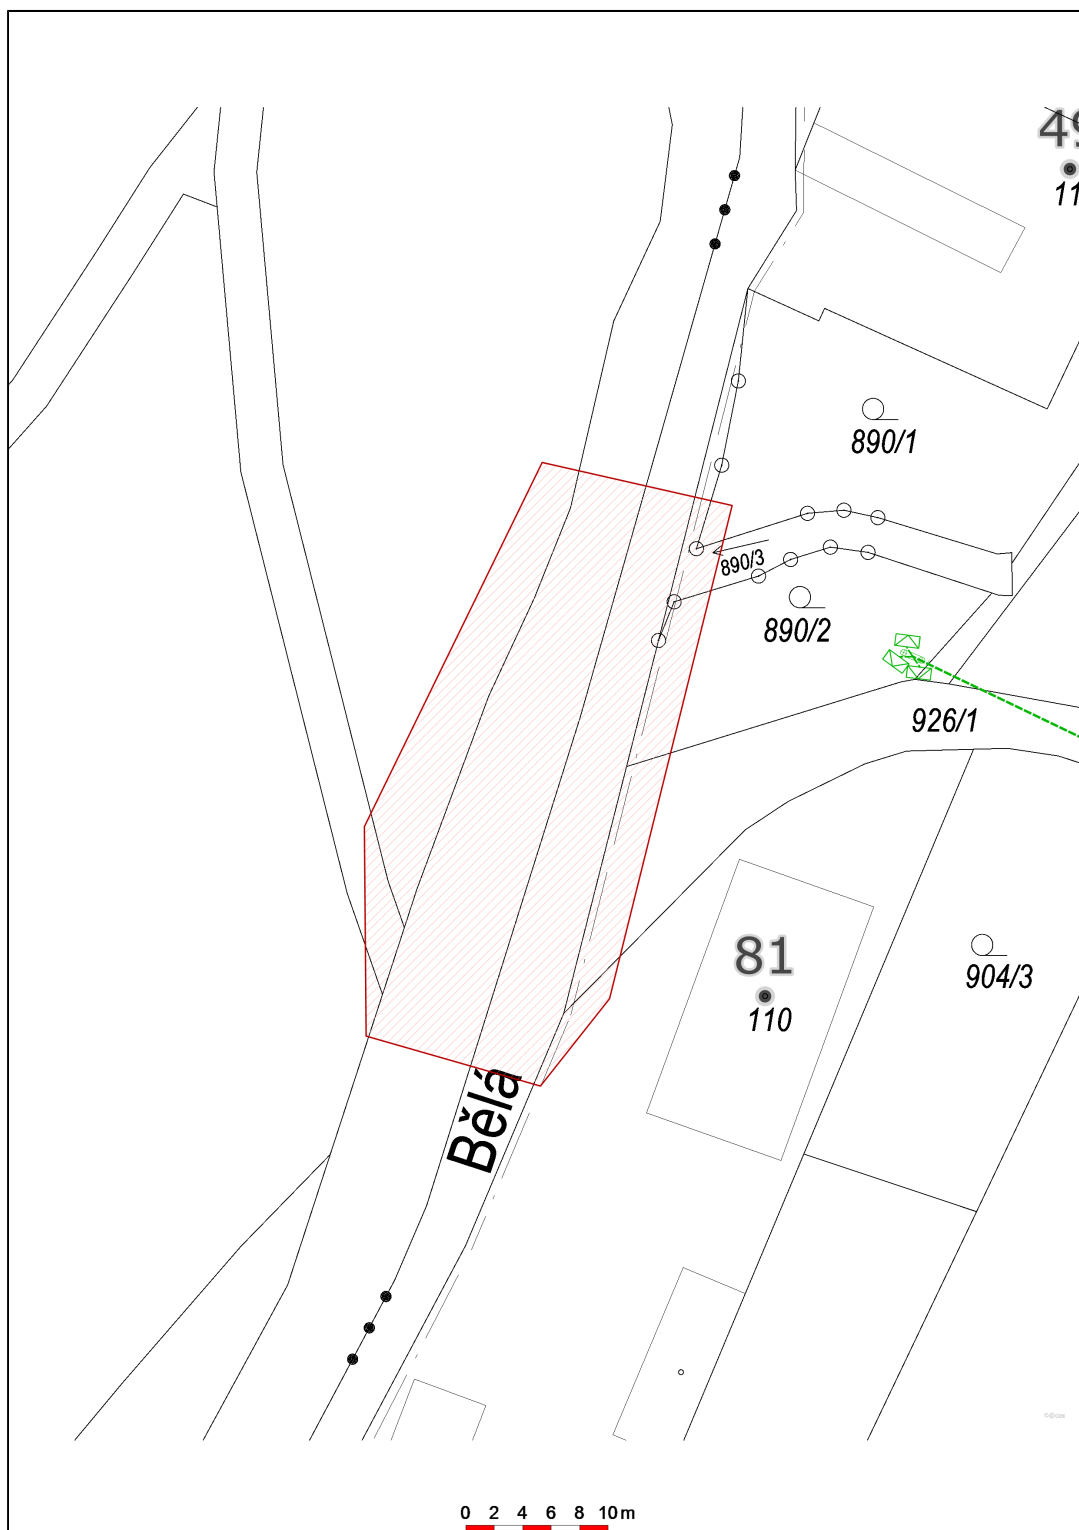

Datum 23.01.2025