



PODÉLNÝ ŘEZ PRAHEM  
M 1 : 50

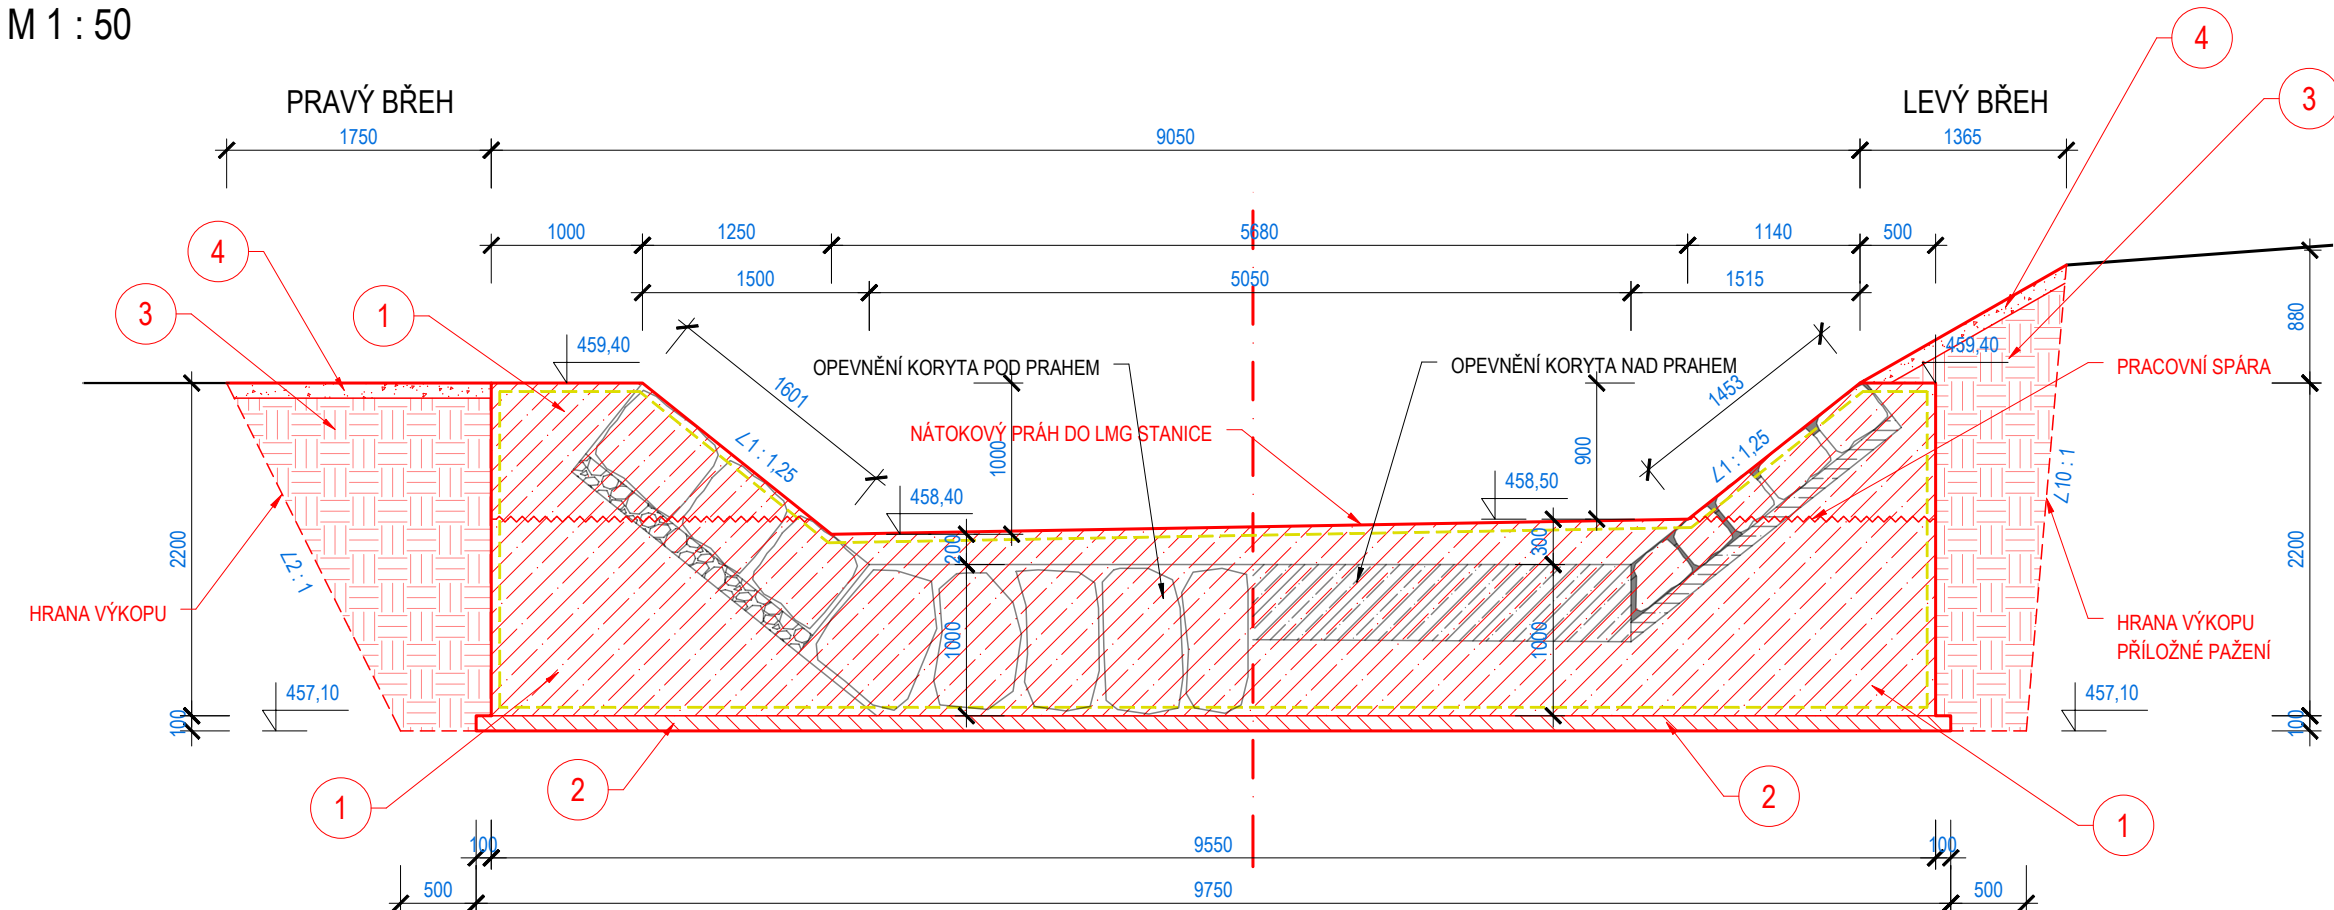


PŘÍČNÝ ŘEZ PRAHEM  
M 1 : 50

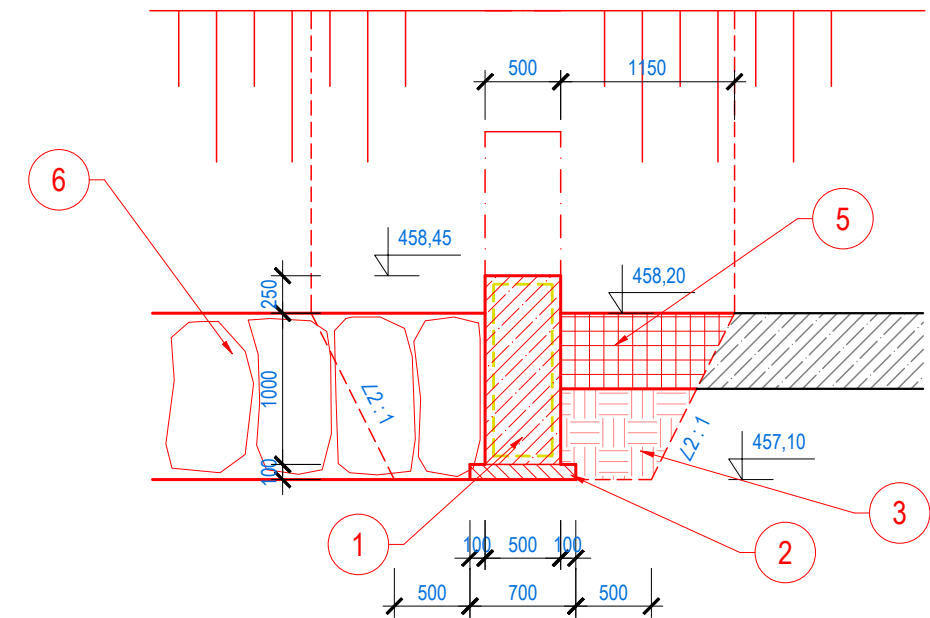

ČÍSLO	CHARAKTERISTIKY
1	VODOSTAVEBNÍ BETON C30/37 XF3 XC4 XA1 + VÝZTUŽ Z KARI SÍTÍ
2	PODKLADNÍ BETON C16/20 X0, TL. 0,1 m
3	VÝKOP A ZPĚTNÝ HUTNĚNÝ ZÁSYP ODTĚŽENOU ZEMINOU
4	OHUMUSOVÁNÍ A OSETÍ TRAVNÍ SMĚSÍ, TL. 0,1 m
5	VYBOURÁNÍ A VYBUDOVÁNÍ BETONOVÉ DESKY, VODOSTAVEBNÍ BETON C30/37 XF3 XC4 XA1, TL. 0,5 m
6	OPEVNĚNÍ DNA, ROVNANINA Z LOMOVÉHO KAMENE S UROVNÁNÍM LÍCE HM. NAD 500 Kg, HLOUBKA 1,0 m

- POZN.:**
- BETON C 30/37 XF3, XC4, XA1
  - MC PRO DLAŽBU C 25/30
  - MC PRO SPÁROVÁNÍ 1-KOMPONENTNÍ REPROFILAČNÍ MALTA S CEMENTOVÝM POJIVEM TŘÍDY R4
  - VÝZTUŽ - B500B (10 505 (R)) - KARI SÍŤ KY49 (8/100/100)
  - KONZISTENCE S3
  - NORMA EC2
  - KRYTÍ 50 mm

B.p.v. S-JTSK

	POVODÍ MORAVY, s.p. Dřevařská 11, 602 00 Brno IČ: 70890013, DIČ: CZ70890013 tel.: +420 541 637 111 e-mail: info@pmo.cz	OBJEDNATEL: CLIENT:	AUTORIZACE: AUTHORIZED BY:	
		ČÍSLO PARÉ: DOCUMENT SET NUMBER:		
Ing. Vít Pučálek Trpín 151, 569 74 Trpín IČ: 04373863, DIČ: CZ8208233528 tel.: +420 737 367 558 e-mail: v.pucalek@gmail.com		GENERÁLNÍ PROJEKTANT: GENERAL DESIGNER:		
		HLAVNÍ INŽENÝR PROJEKTU: CHIEF PROJECT MANAGER:		Ing. Vít Pučálek
NÁZEV AKCE: TITLE: BĚLÁ, LMG MELKOV, Ř.KM 10,715 - 10,764, KNÍNICE U BOSKOVIC, OKROUHLÁ U BOSKOVIC, OPRAVA PROFILU		PROJEKTANT: DESIGNER:		Ing. Vít Pučálek
		ZAKÁZKA Č.: CONTRACT NO.:		24-15
STAVEBNÍ OBJEKT: BUILDING PART: -		DATUM: DATE:		11/2024
		MĚŘÍTKO: SCALE:		1:50
OBSAH: CONTENT: VÝKRES PRAHU U LIMNIGRAFU		STUPĚN PD: PROJECT STATUS:		DPS
		ČÍSLO VÝKRESU: DRAWING NUMBER:		D.5.