



OMEZOVACÍ OBJEKT NA OBTOKU SO 15.1
PŘÍČNÝ ŘEZ 3-3'
M 1:50

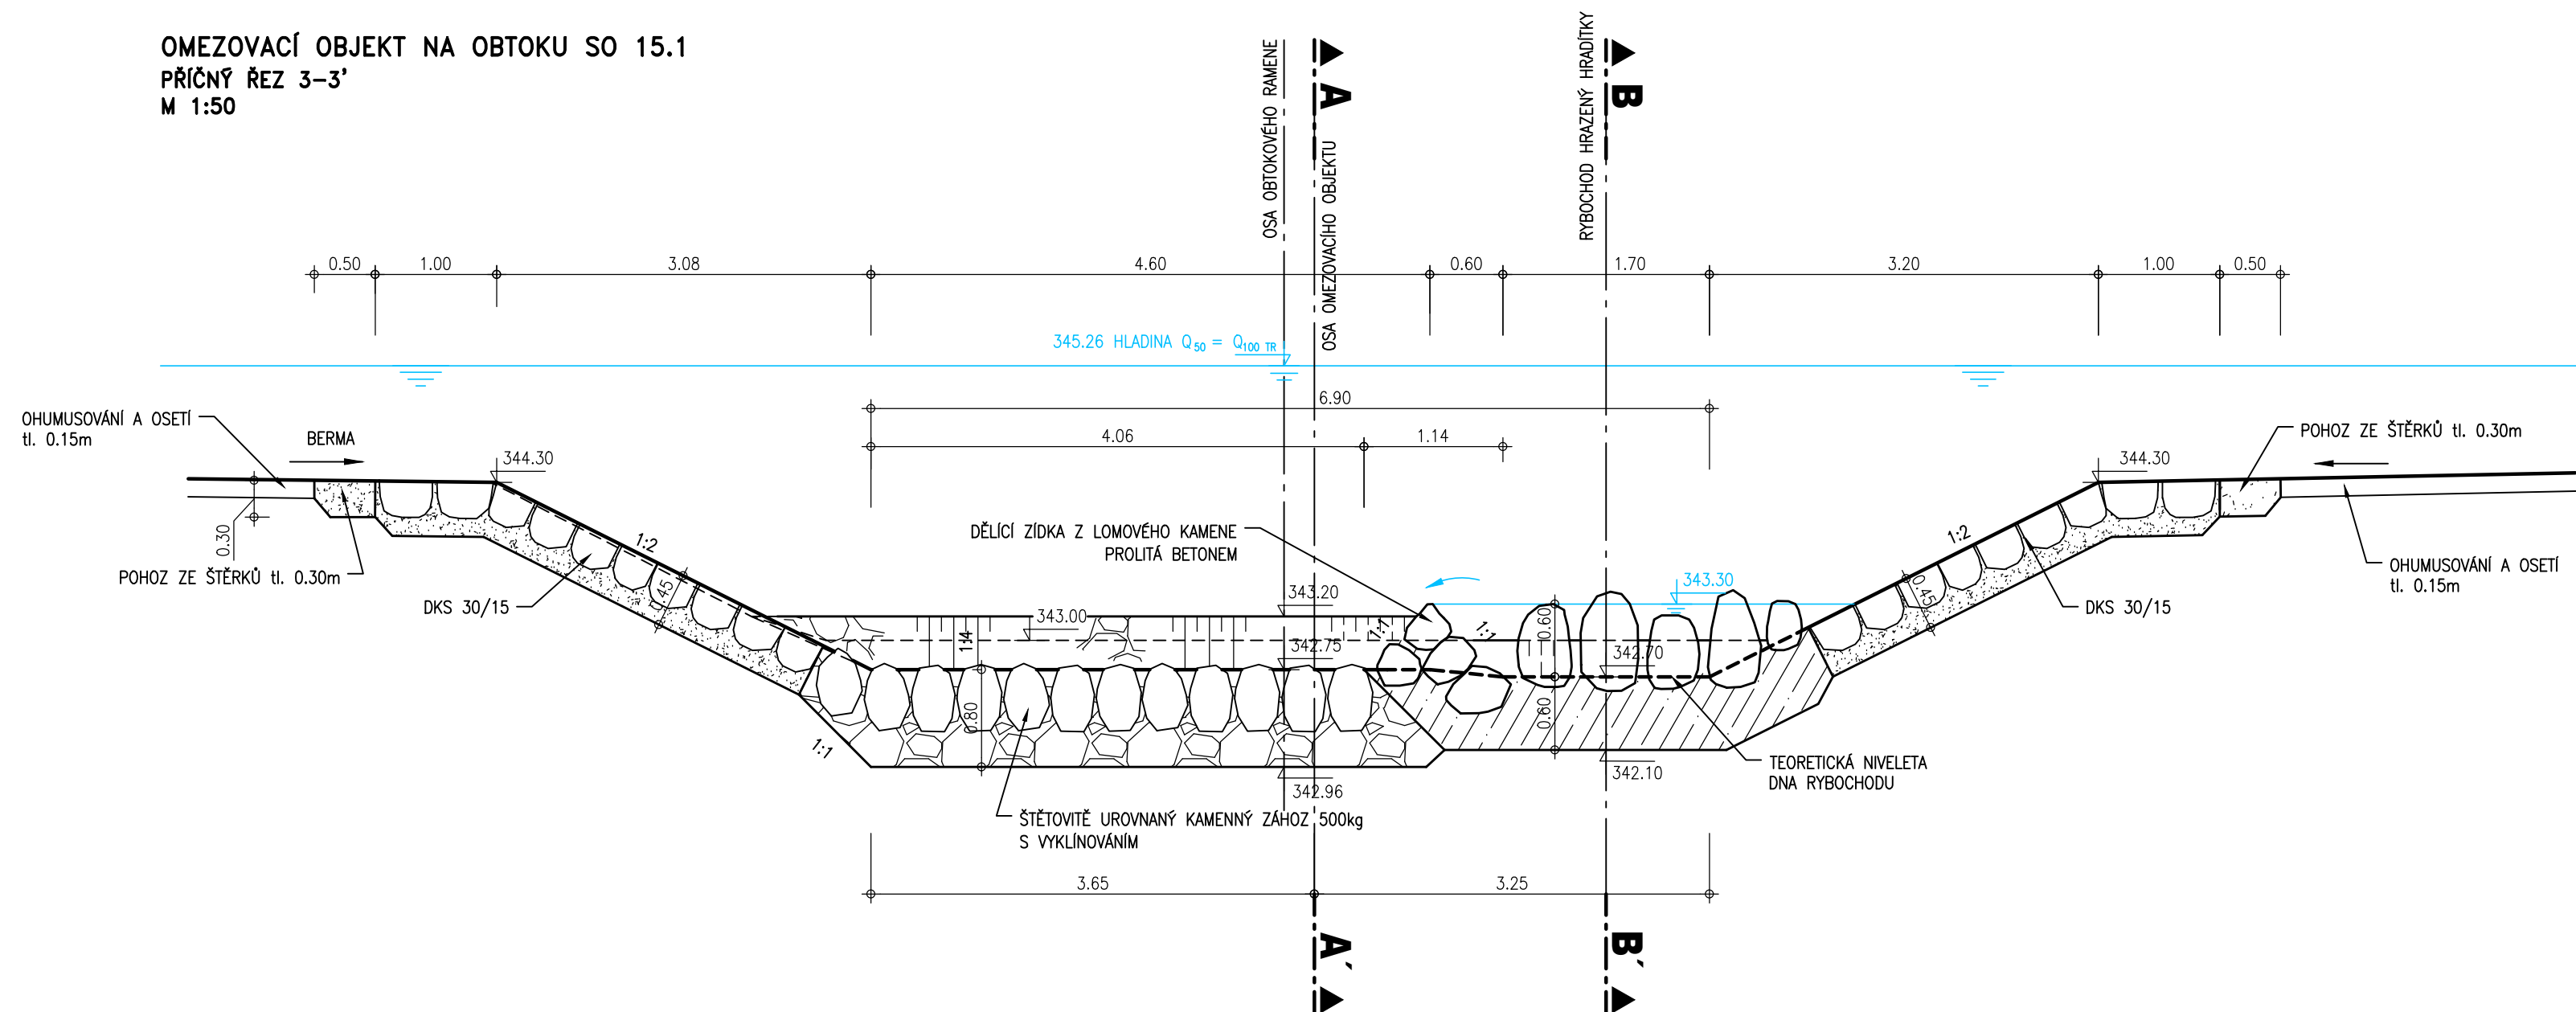

LEGENDA:

- | | |
|-----|---------------------------------------|
| — | REALIZOVANÝ STAV dle DSP |
| --- | NÁVRHOVÝ STAV dle DSP - NEREALIZOVÁNO |
| — | SKUTEČNÉ PROVEDENÍ |

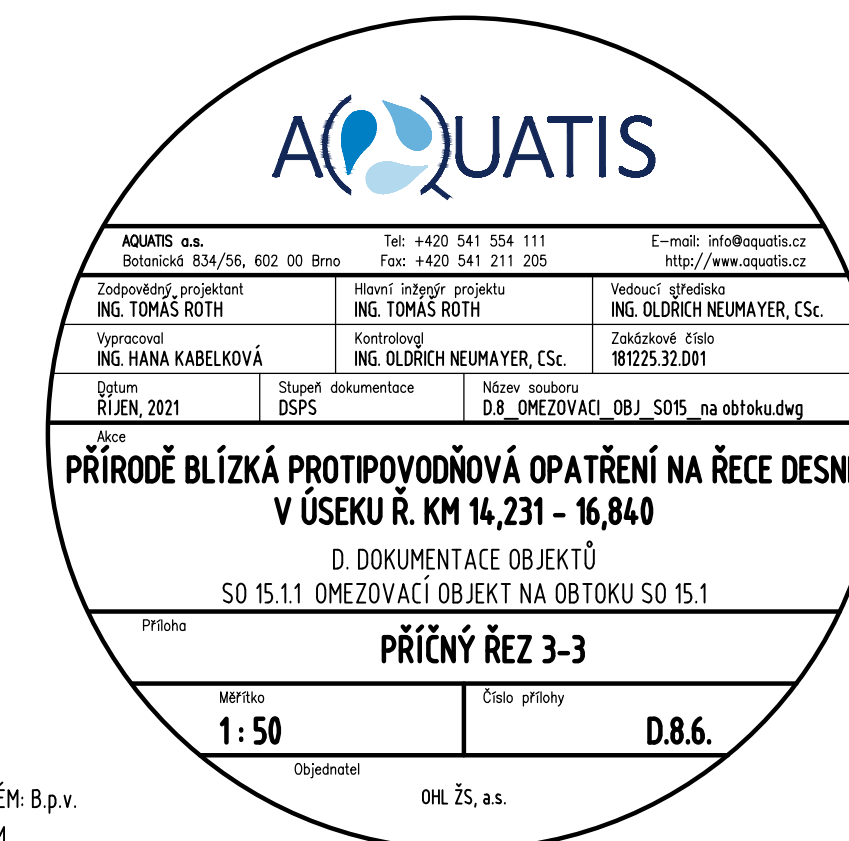

VÝŠKOVÝ SYSTÉM: B.p.v.
KÓTOVÁNO V: MM