



CHARAKTERISTICKÝ PŘÍČNÝ ŘEZ
SO 31

PF 249
km 15.688 20

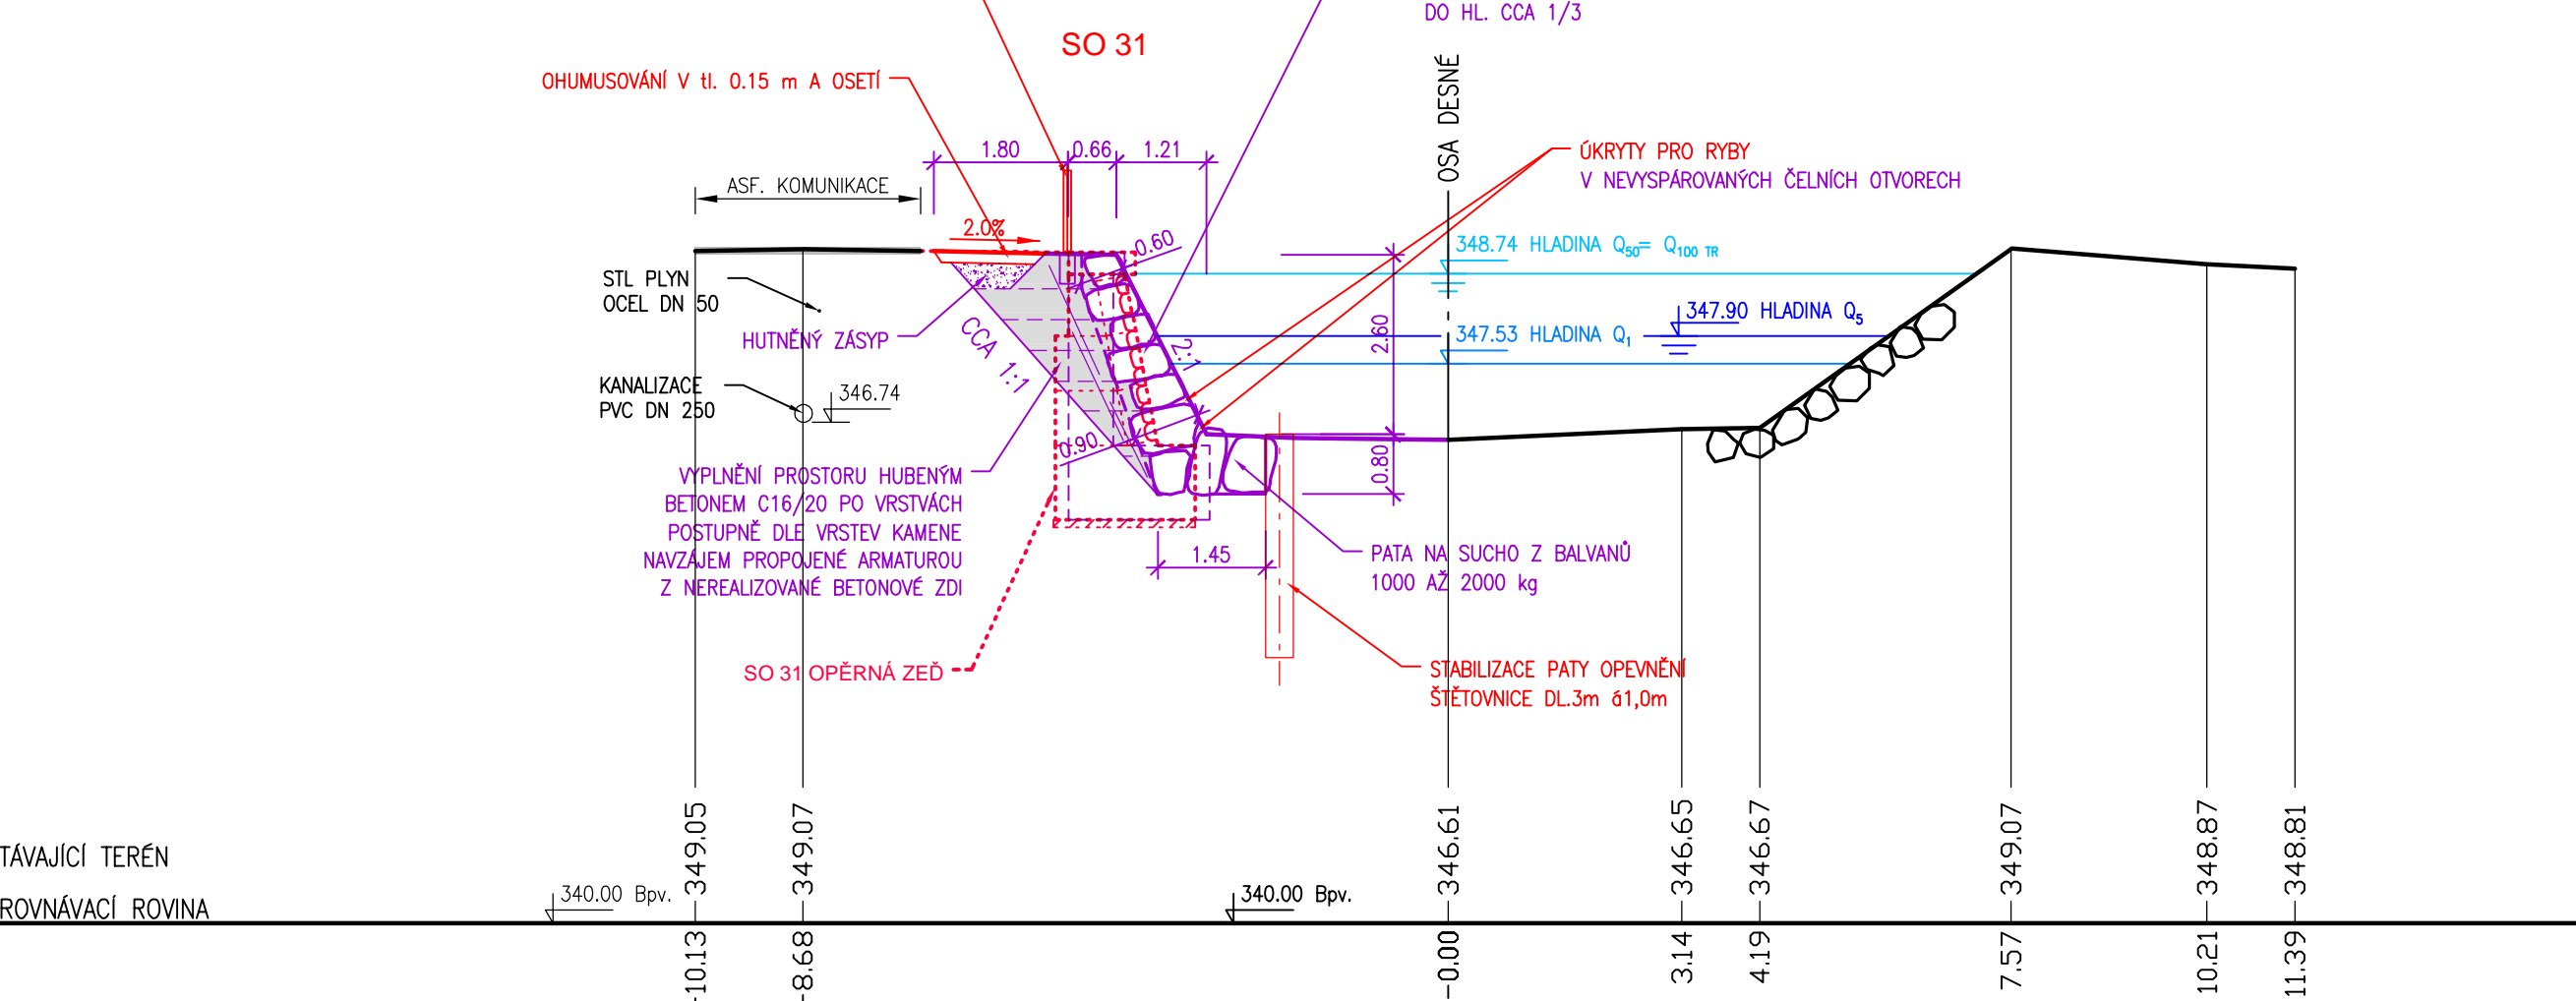


CHARAKTERISTICKÝ PŘÍČNÝ ŘEZ
SO 33.1, SO 20.1

PF 253
km 15.992 50

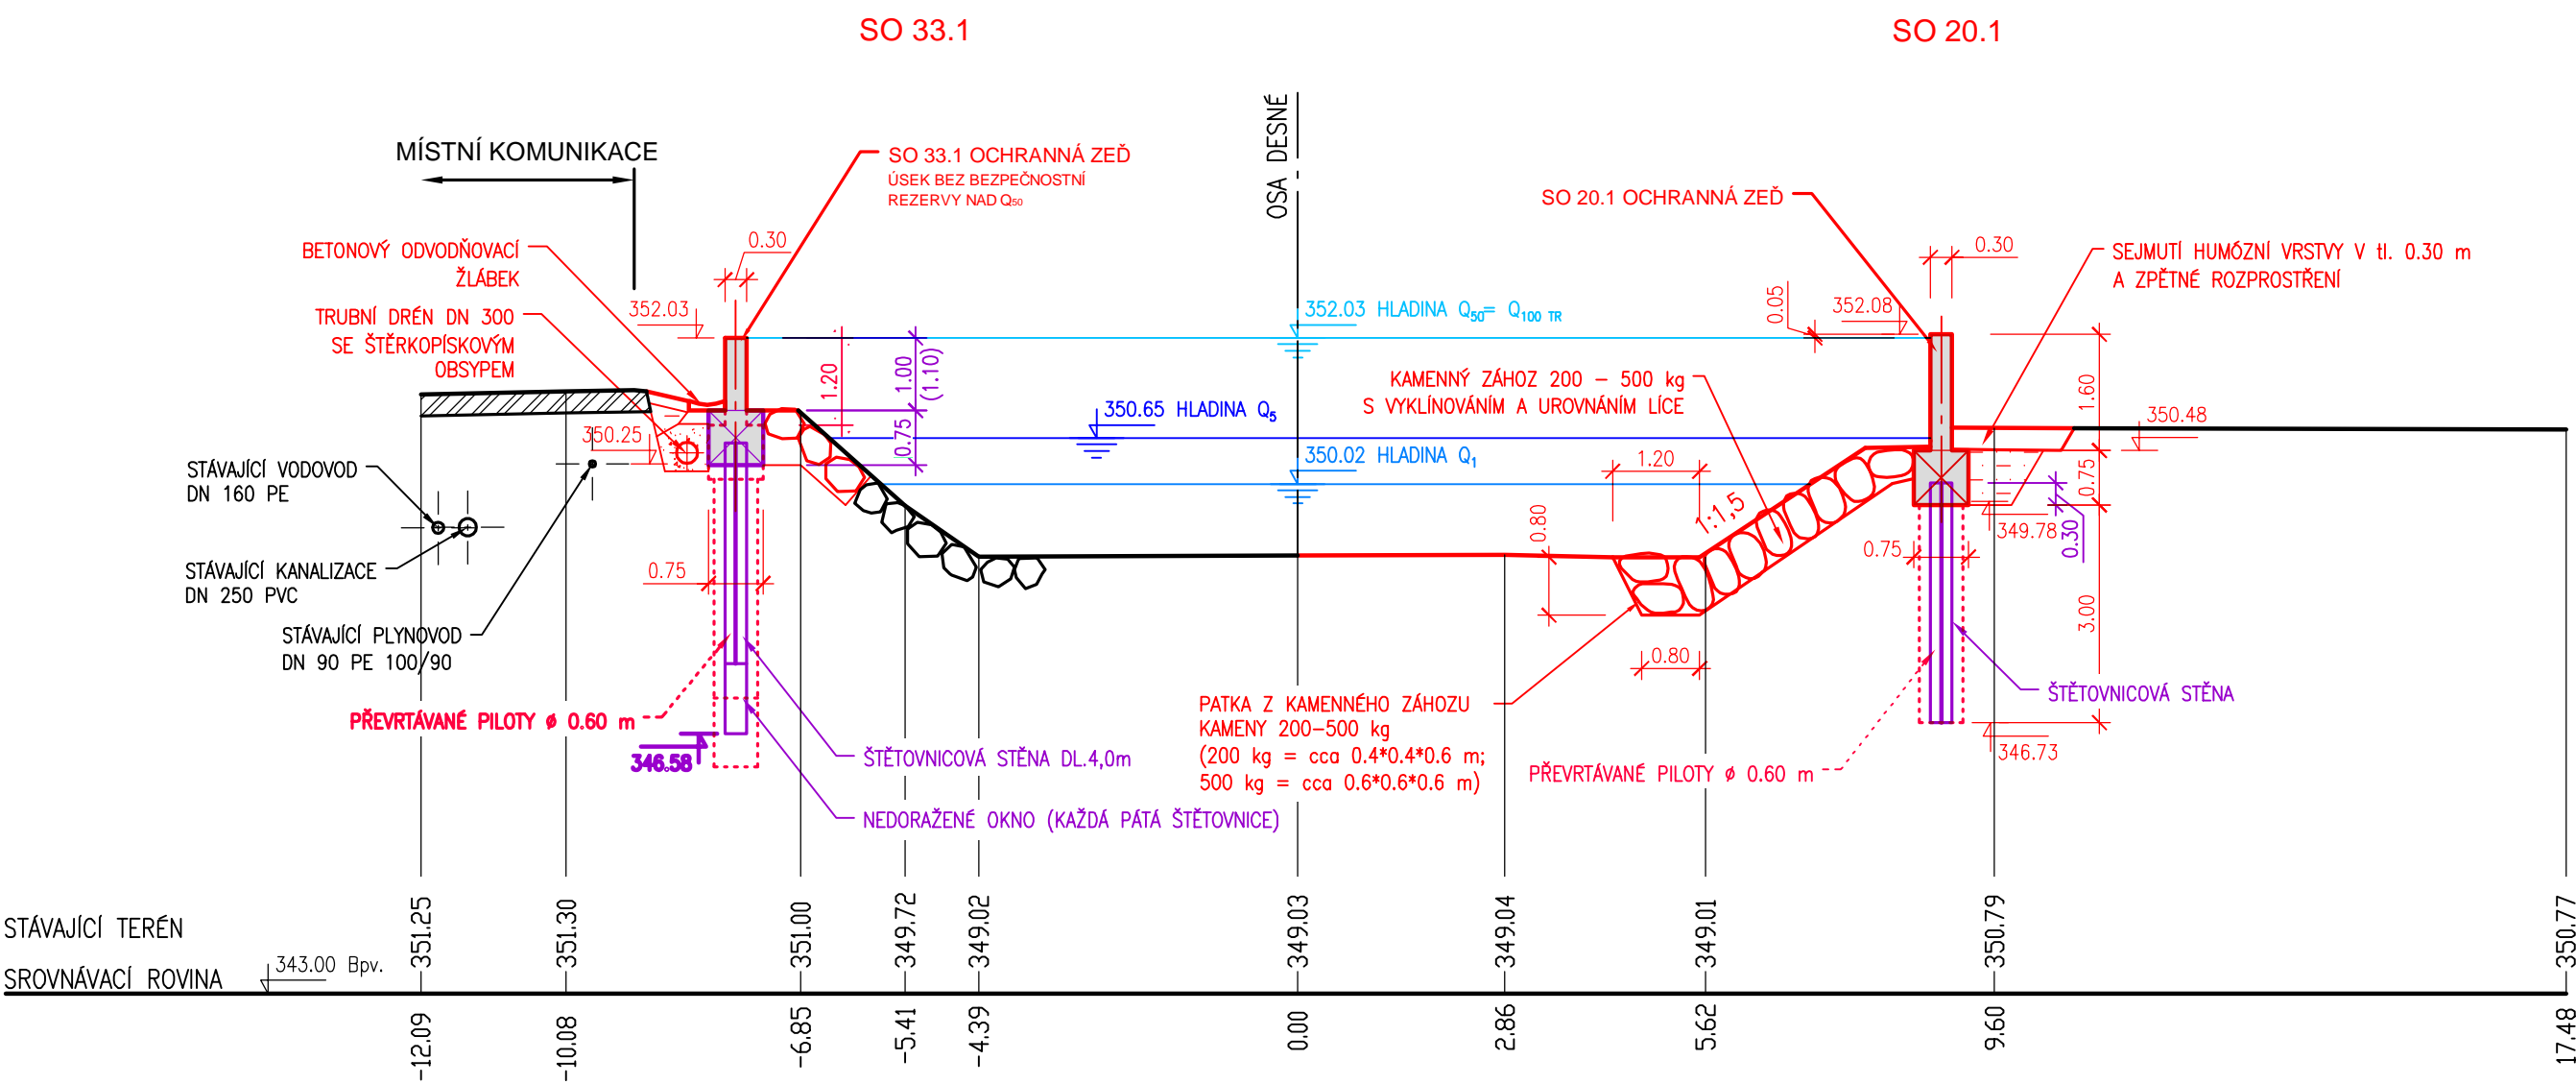


CHARAKTERISTICKÝ PŘÍČNÝ ŘEZ
SO 32, SO 20.1

PF 252
km 15.907 00

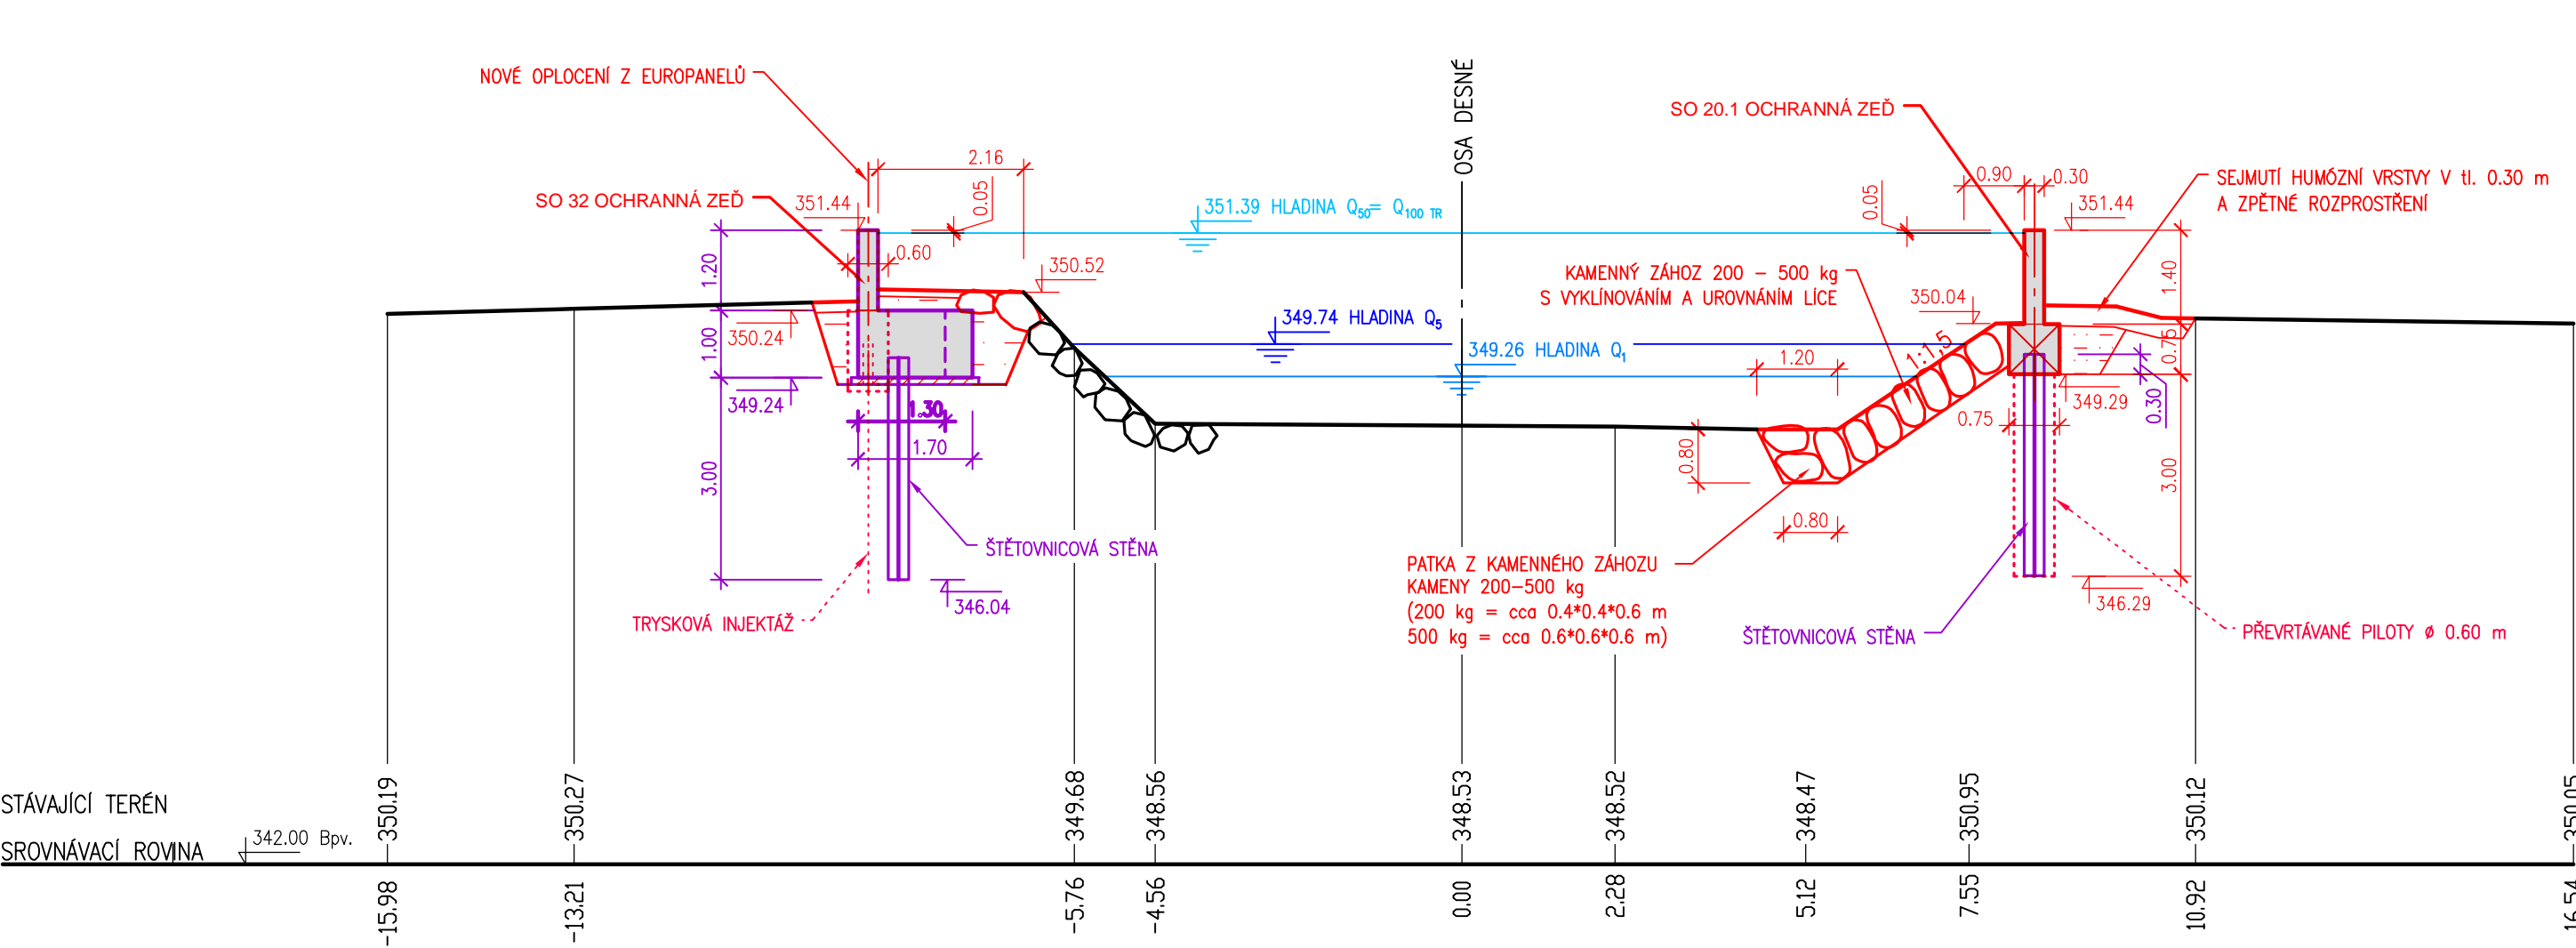


CHARAKTERISTICKÝ PŘÍČNÝ ŘEZ
SO 32, SO 20.1

PF 252.1
km 15.950 00

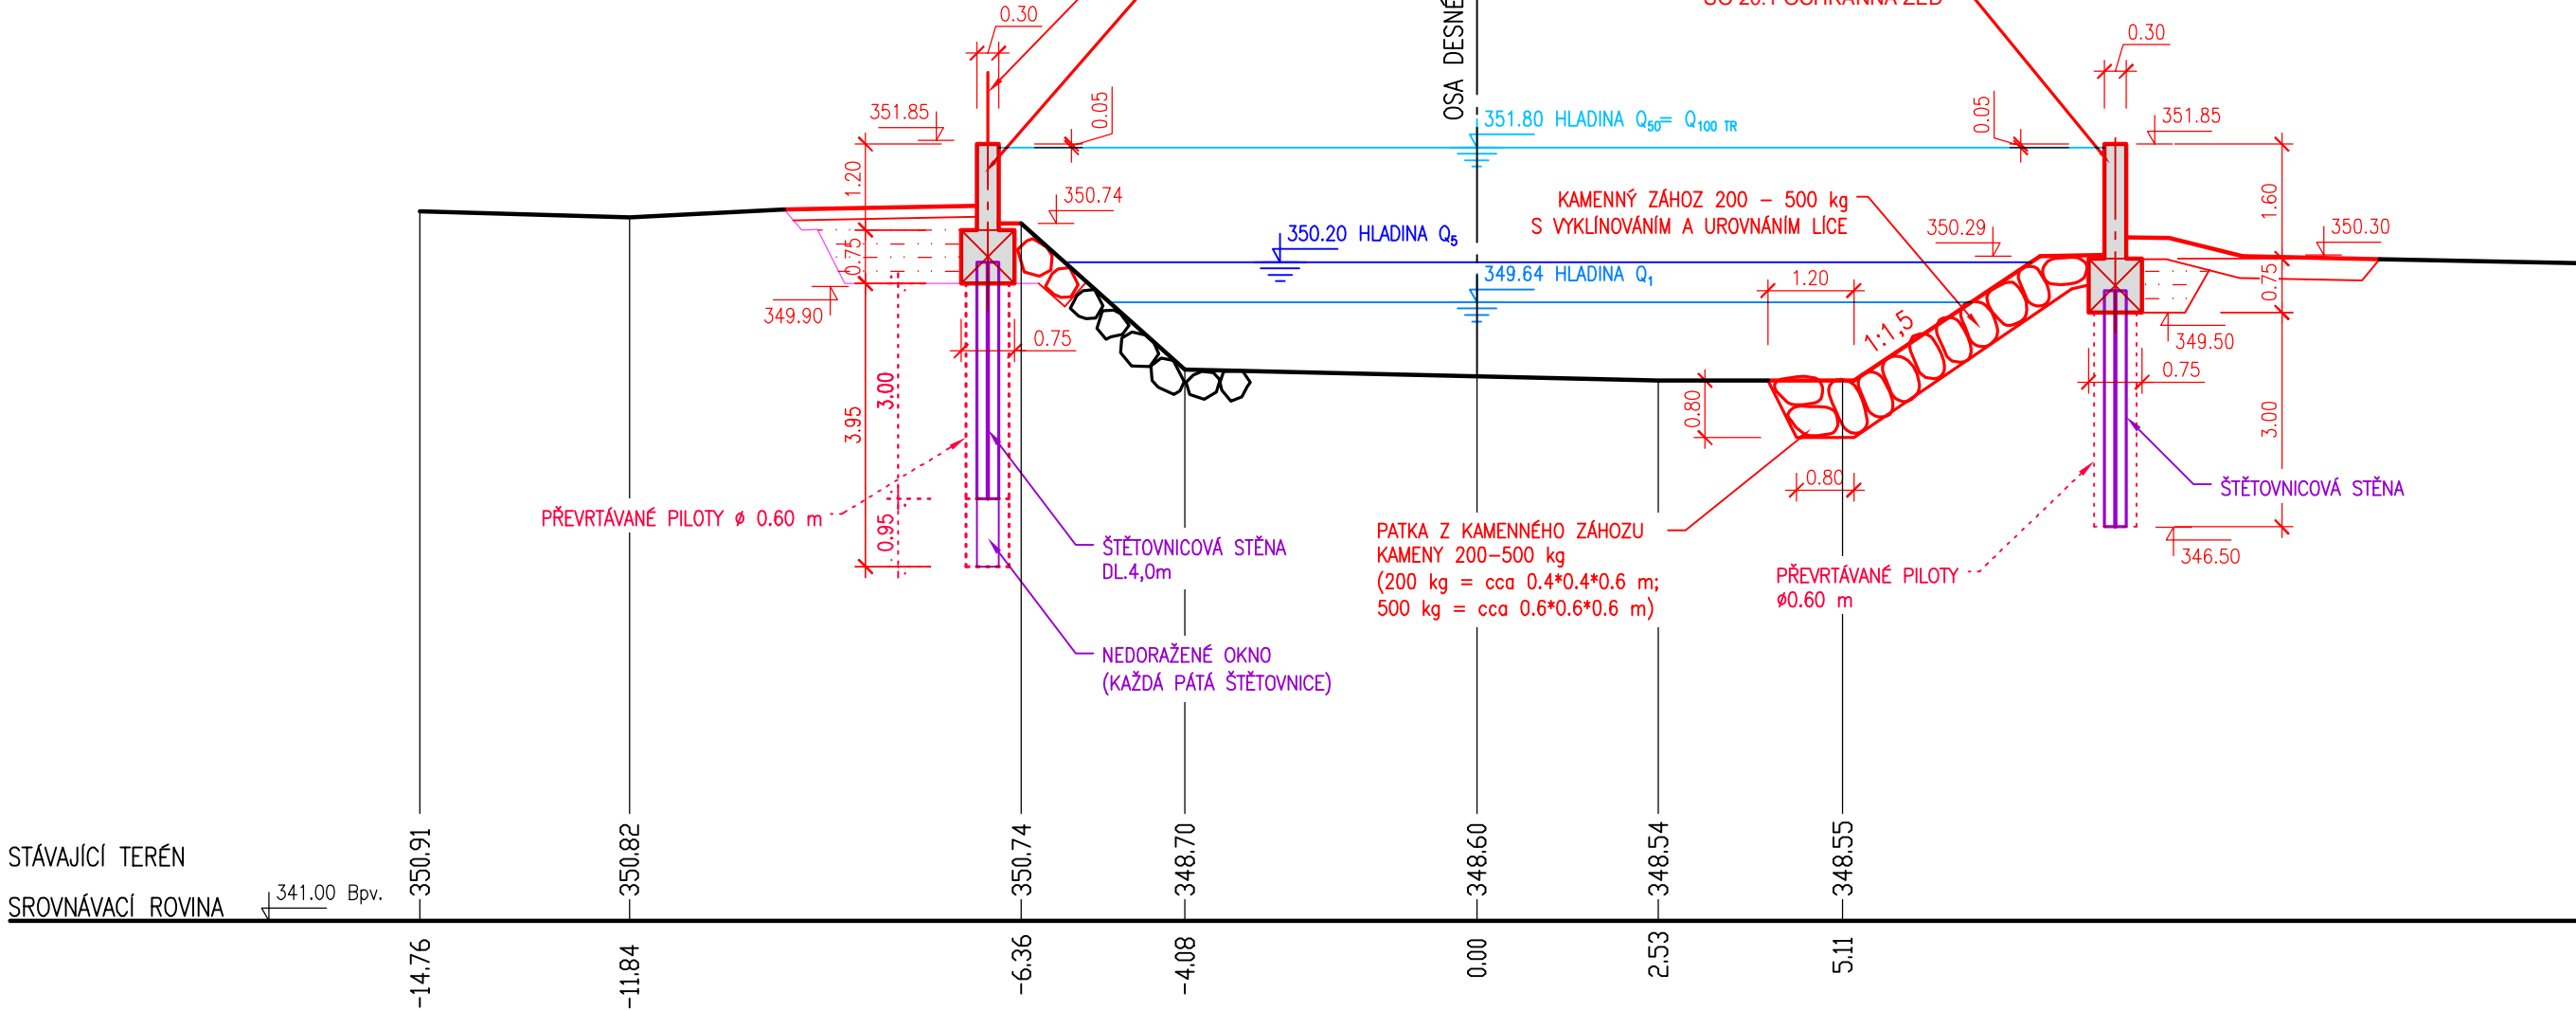

CHARAKTERISTICKÝ PŘÍČNÝ ŘEZ
SO 33.2, SO 20.2

PF 255
km 16.117 50

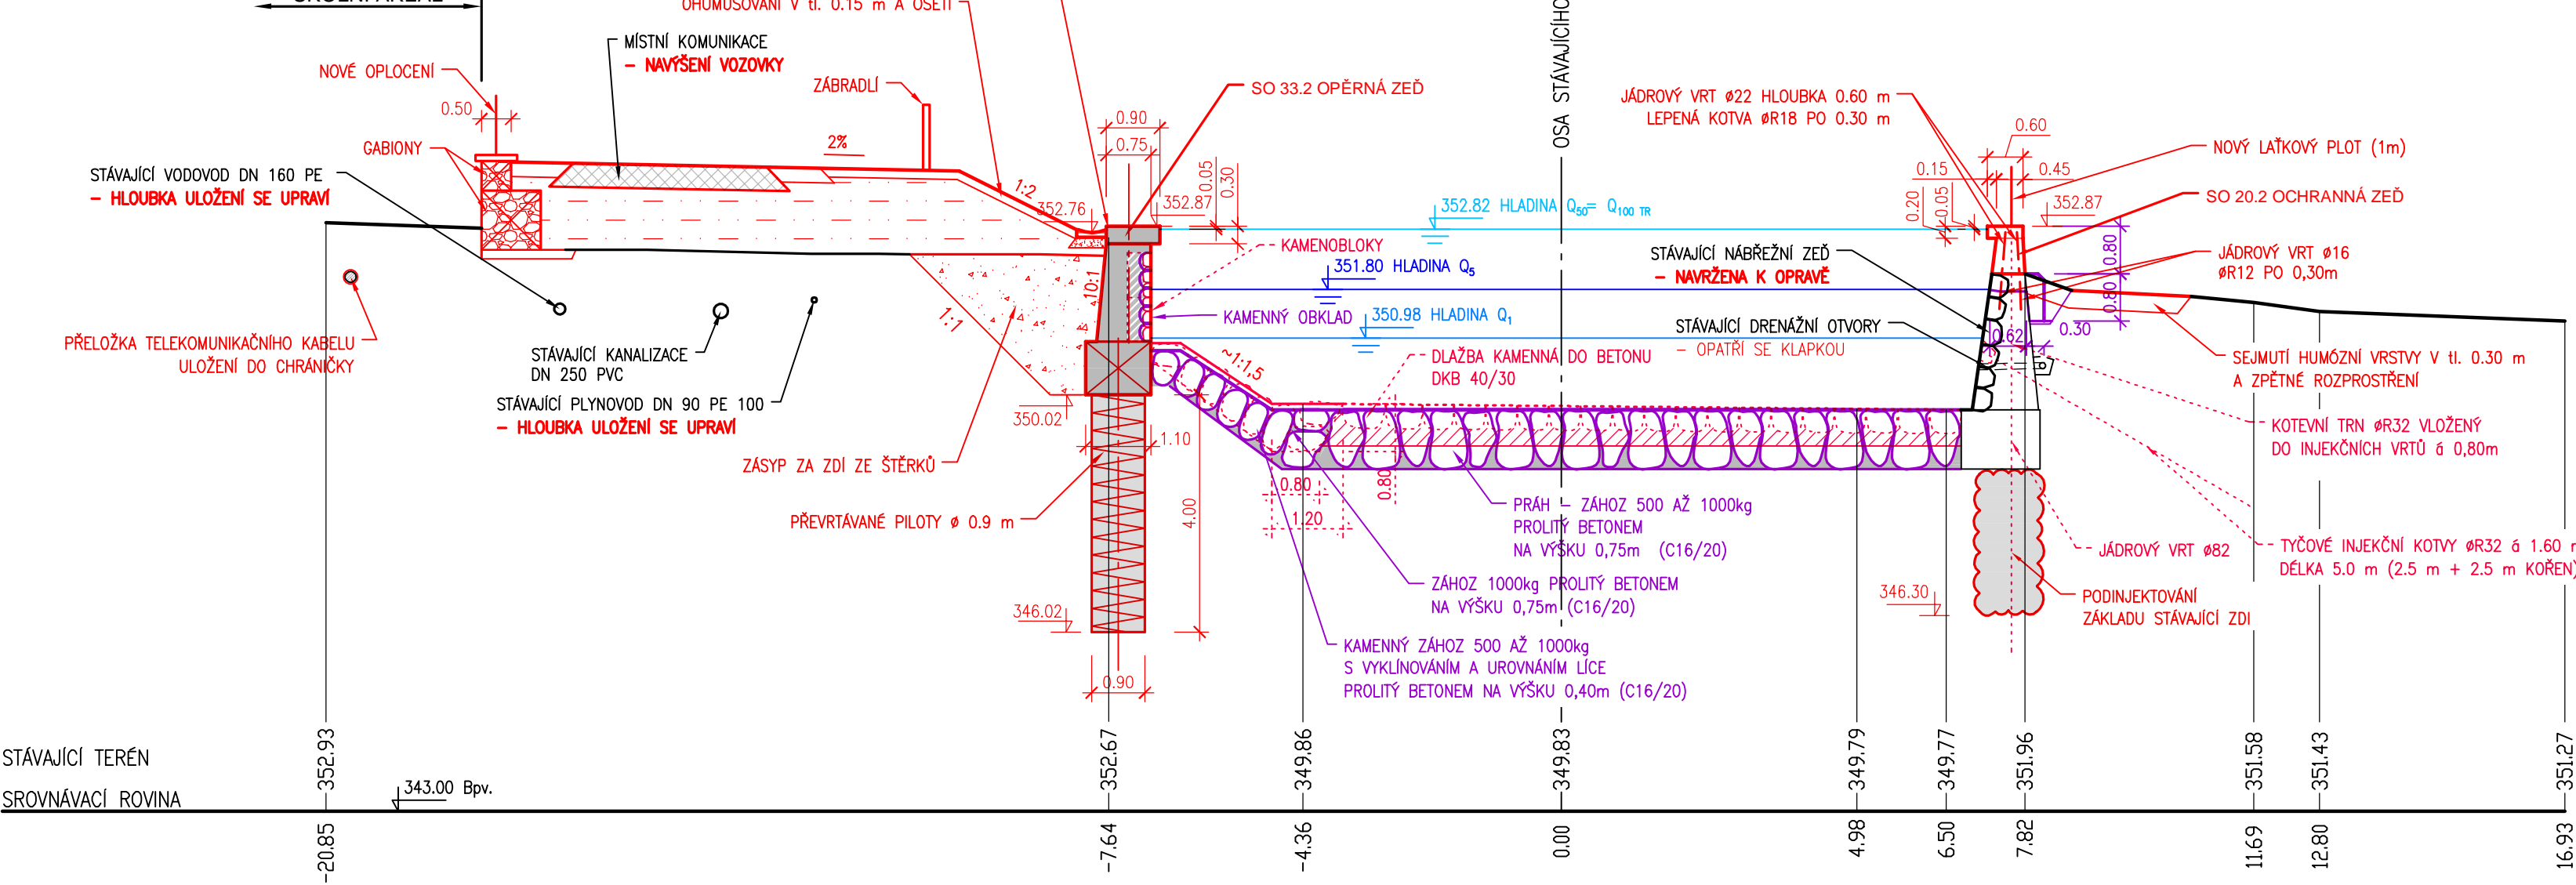

LEGENDA:

- REALIZOVANÝ STAV dle DSP
- NÁVRHOVÝ STAV dle DSP - NEREALIZOVÁNÝ
- SKUTEČNÉ PŘEVODNÍ

VÝŠKOVÝ SYSTÉM: Bp.
KÓTOVÁNÍ V (m)

Logo of AQUATIS and project details including the name of the project, the name of the client, the name of the designer, and the name of the contractor.