




OPĚRA 1
ROZVINUTÝ POHLED A-A
M 1:50

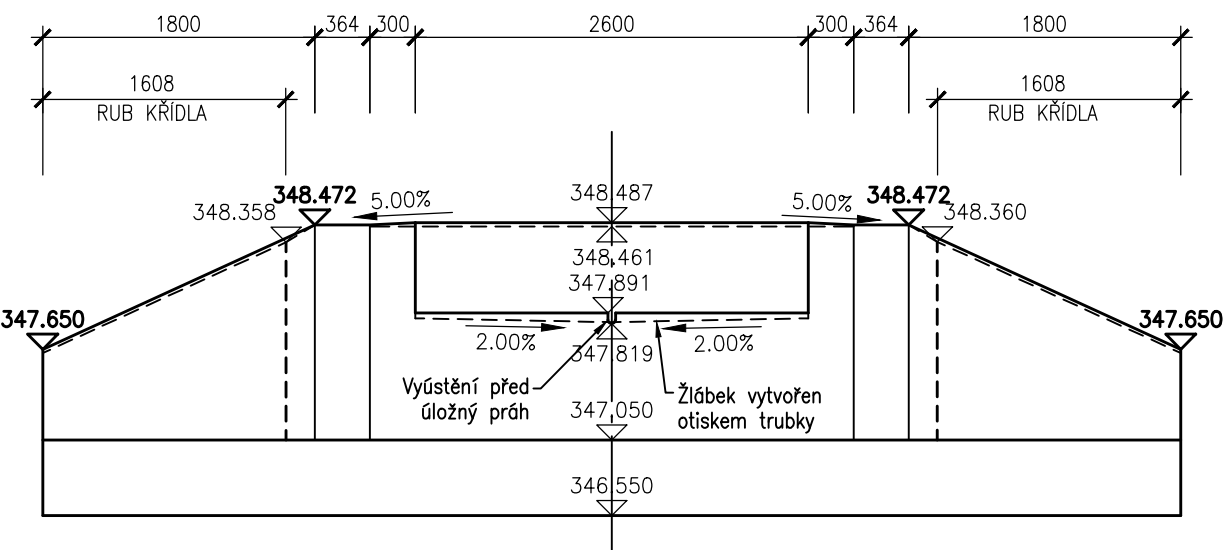


OPĚRA 2
ROZVINUTÝ POHLED B-B
M 1:50

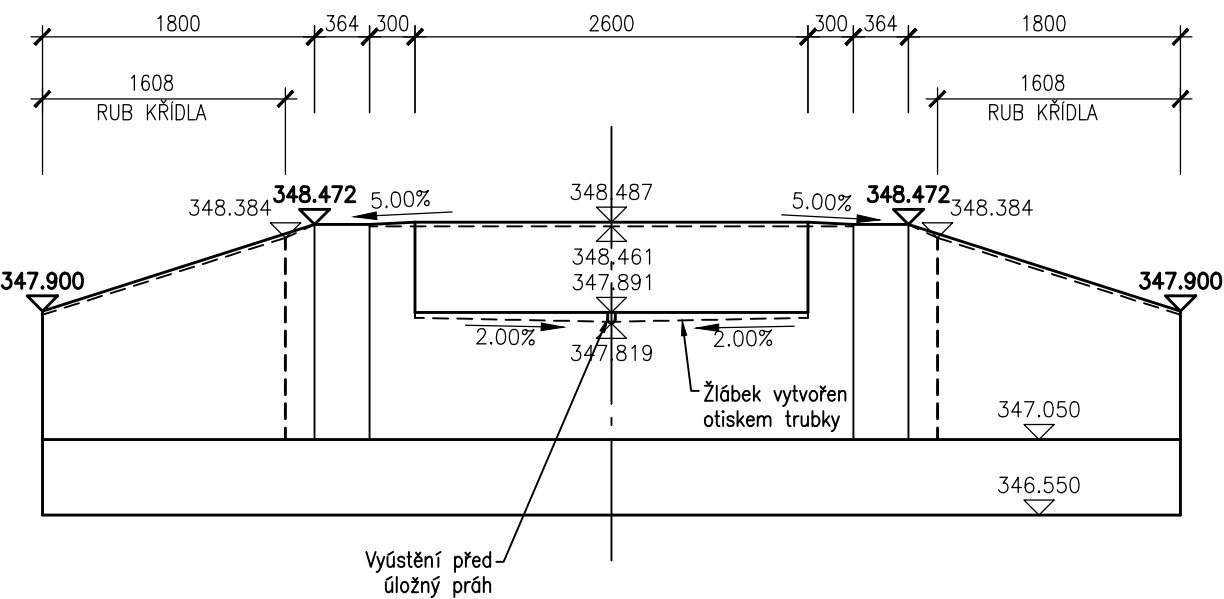

OPĚRA 1
PŘÍČNÝ ŘEZ
M 1:50

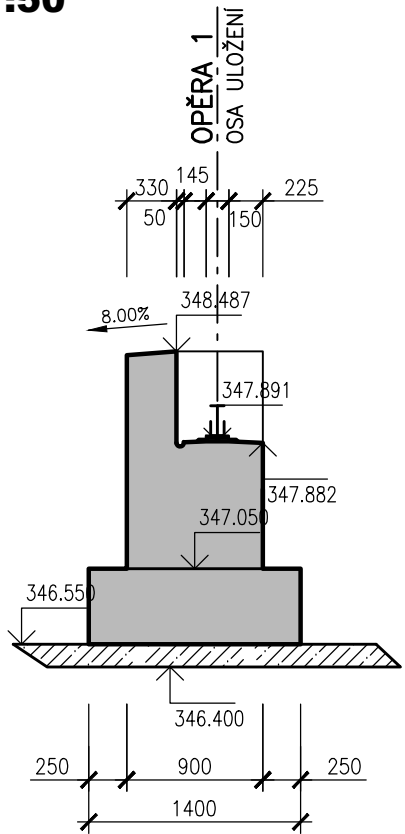

OPĚRA 2
PŘÍČNÝ ŘEZ
M 1:50

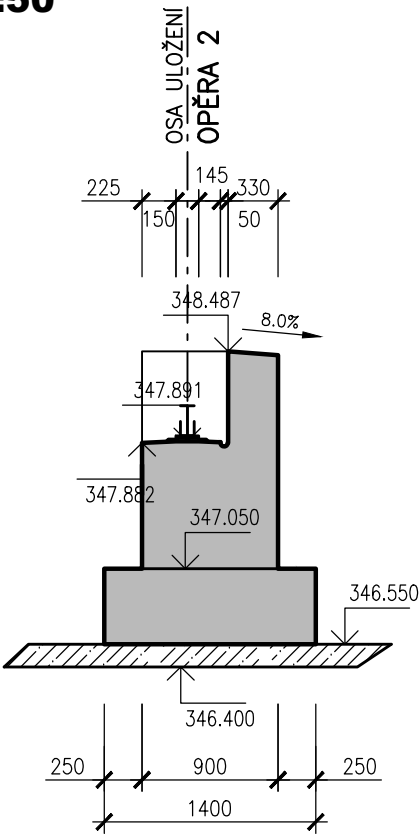

AQUATIS a.s. Botanická 834/56, 602 00 Brno		Tel: +420 541 554 111 Fax: +420 541 211 205	E-mail: info@aquatis.cz http://www.aquatis.cz
Zodpovědný projektant ING. MARTIN JAROS		Hlavní inženýr projektu ING. TOMAS ROTH	Vedoucí střediska ING. OLDŘICH NEUMAYER, CSc.
Vypracoval ING. JAN MATĚJČEK		Kontroloval ING. OLDŘICH NEUMAYER, CSc.	Zakázkové číslo 181225.32.D01
Datum ŘÍJEN, 2021	Stupeň dokumentace DPS	Název souboru D.10_REZY_LAVKA_S018.dwg	
Akce PŘÍRODĚ BLÍZKÁ PROTIPOVODŇOVÁ OPATŘENÍ NA ŘECE DESNÉ V ÚSEKU Ř. KM 14,231 – 16,840 D. DOKUMENTACE OBJEKTŮ S0 18.3 LÁVKA PRO PĚŠÍ PŘES ŘEKU DESNOU V KM 15,492			
Příloha	OPĚRA LÁVKY – ROZVINUTÝ POHLED		
Měřítko 1 : 50	Číslo přílohy D.10.5.		
Objednatel		OHL ŽS, a.s.	