PODÉLNÝ ŘEZ RYBÍHO PŘECHODU – SO 21

ŘEZ A–A'

M 1:50

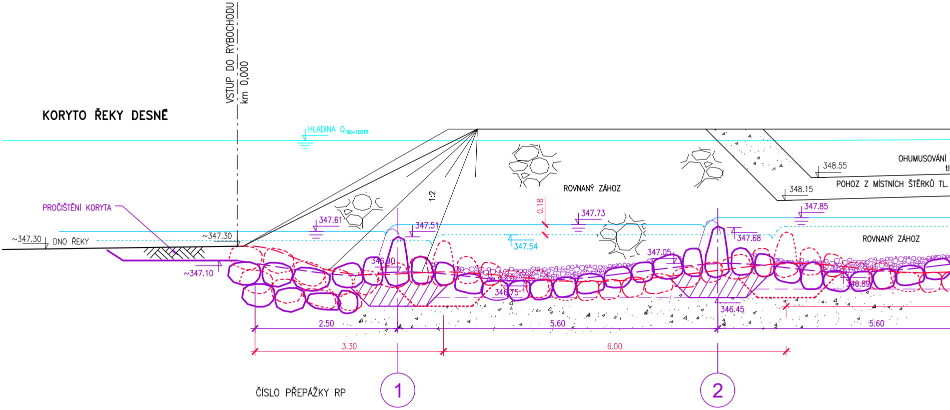
KORYTO ŘEKY DESNÉ
VSTUP DO RYBOCHODU
km 0,000
HLADINA $Q_{50=100TR}$
PROČIŠTĚNÍ KORYTA
~347.30 DNO ŘEKY
~347.30
~347.10
347.61
347.51
1:2
ROVNANÝ ZÁHOZ
0.18
347.73
347.54
346.90
346.75
347.05
347.68
346.45
346.89
348.55
348.15
347.85
OHUMUSOVÁNÍ
tl
POHOZ Z MÍSTNÍCH ŠTĚRKŮ TL.
ROVNANÝ ZÁHOZ
2.50
5.60
5.60
3.30
6.00
ČÍSLO PŘEPÁŽKY RP
1
2

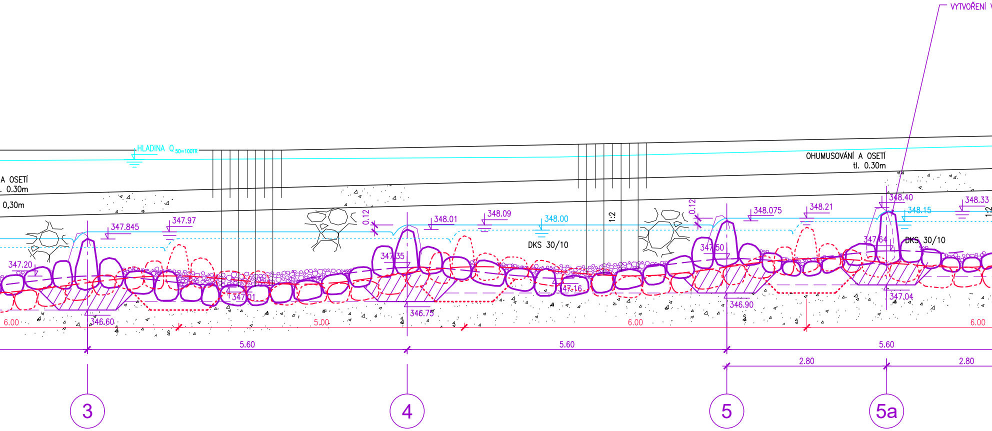
VYTVOŘENÍ V
HLADINA $Q_{50=100TR}$
A OSETÍ
. 0.30m
0,30m
OHUMUSOVÁNÍ A OSETÍ
tl. 0.30m
347.845
347.97
347.20
0.12
348.01
348.09
348.00
DKS 30/10
1:2
0.12
348.075
348.21
348.40
348.15
348.33
1:2
347.35
347.50
347.64
DKS 30/10
347.01
347.16
346.60
346.75
346.90
347.04
6.00
5.00
6.00
6.00
5.60
5.60
5.60
2.80
2.80
3
4
5
5a

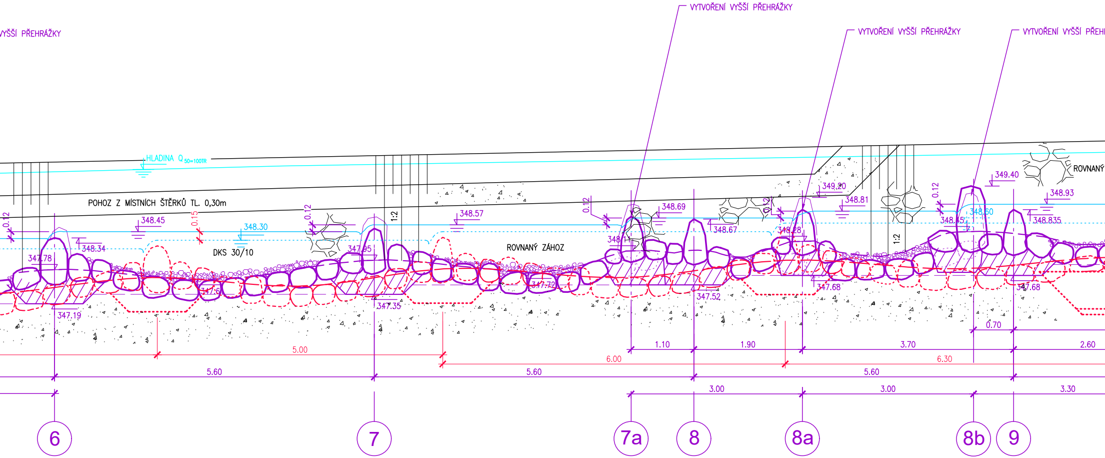
VYŠŠÍ PŘEHRÁŽKY
VYTVOŘENÍ VYŠŠÍ PŘEHRÁŽKY
VYTVOŘENÍ VYŠŠÍ PŘEHRÁŽKY
VYTVOŘENÍ VYŠŠÍ PŘEH
HLADINA Q 50=100TR
POHOZ Z MÍSTNÍCH ŠTĚRKŮ TL. 0,30m
ROVNANÝ ZÁHOZ
ROVNANÝ
DKS 30/10
1:2
1:2
0.12
0.15
0.12
0.12
0.12
0.12
348.45
348.30
348.34
347.78
347.19
347.6
347.95
347.35
348.57
347.72
348.1
348.69
348.67
347.52
349.20
348.81
348.28
347.68
349.40
348.93
348.60
348.45
348.835
347.68
5.00
6.00
6.30
5.60
5.60
5.60
1.10
1.90
3.70
2.60
0.70
3.00
3.00
3.30
6
7
7a
8
8a
8b
9

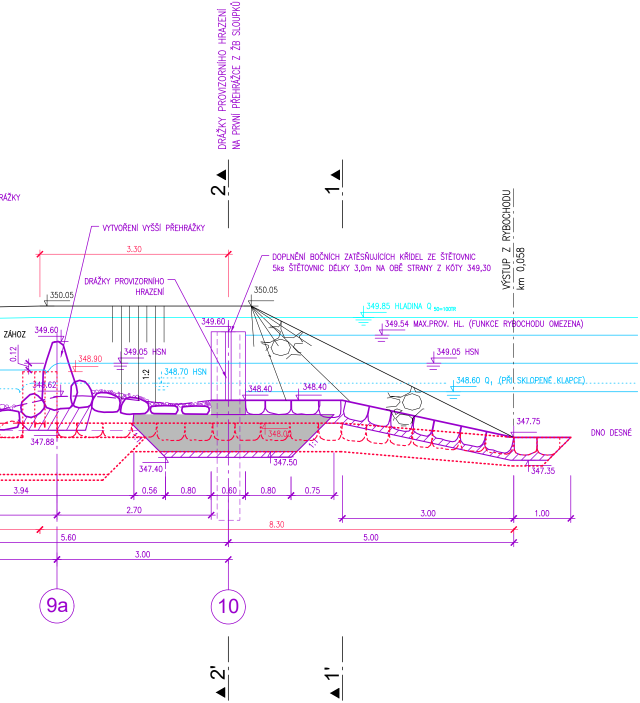
DRÁŽKY PROVIZORNÍHO HRAZENÍ
NA PRVNÍ PŘEHRÁŽCE Z ŽB SLOUPKŮ
2
1
RÁŽKY
VYTVOŘENÍ VYŠŠÍ PŘEHRÁŽKY
3.30
DOPLNĚNÍ BOČNÍCH ZATĚSŇUJÍCÍCH KŘÍDEL ZE ŠTĚTOVNIC
5ks ŠTĚTOVNIC DÉLKY 3,0m NA OBĚ STRANY Z KÓTY 349,30
VÝSTUP Z RYBOCHODU
km 0,058
DRÁŽKY PROVIZORNÍHO
HRAZENÍ
350.05
350.05
349.85 HLADINA Q 50=100TR
349.54 MAX.PROV. HL. (FUNKCE RYBOCHODU OMEZENA)
ZÁHOZ
349.60
349.60
0.12
348.90
349.05 HSN
349.05 HSN
1:2
348.70 HSN
348.62
348.60 Q1 (PŘI SKLOPENÉ KLAPCE)
348.40
348.40
347.75
DNO DESNÉ
348.00
347.88
1:1
347.40
347.50
347.35
3.94
0.56
0.80
0.60
0.80
0.75
2.70
3.00
1.00
8.30
5.60
5.00
3.00
9a
10
2'
1'

LEGENDA:

───	REALIZOVANÝ STAV dle DSP
- - -	NÁVRHOVÝ STAV dle DSP - NEREALIZOVÁNO
───	SKUTEČNÉ PROVEDENÍ

VÝŠKOVÝ SYSTÉM: B.p.v.
KÓTOVÁNO V: M

AQUATIS a.s.
Botanická 834/56, 602 00 Brno
Tel: +420 541 554 111
Fax: +420 541 211 205
E-mail: info@aquatis.cz
http://www.aquatis.cz

Zodpovědný projektant ING. TOMÁŠ ROTH	Hlavní inženýr projektu ING. TOMÁŠ ROTH	Vedoucí střediska ING. OLDŘICH NEUMAYER, CSc.
Vypracoval ING. HANA KABELKOVÁ	Kontroloval ING. OLDŘICH NEUMAYER, CSc.	Zakázkové číslo 181225.32.D01
Datum ŘÍJEN, 2021	Stupeň dokumentace DSPS	Název souboru D.12_RYBOCHOD_SO21_MAZANEK.dwg

Akce

PŘÍRODĚ BLÍZKÁ PROTIPOVODŇOVÁ OPATŘENÍ NA ŘECE DESNÉ V ÚSEKU Ř. KM 14,231 - 16,840

D. DOKUMENTACE OBJEKTŮ
SO 21 RYBÍ PŘECHOD

Příloha

PODÉLNÝ ŘEZ RYBÍHO PŘECHODU A-A

Měřítko **1 : 50**	Číslo přílohy **D.12.2.**

Objednatel
OHL ŽS, a.s.