




4-PP43 km 12,0870

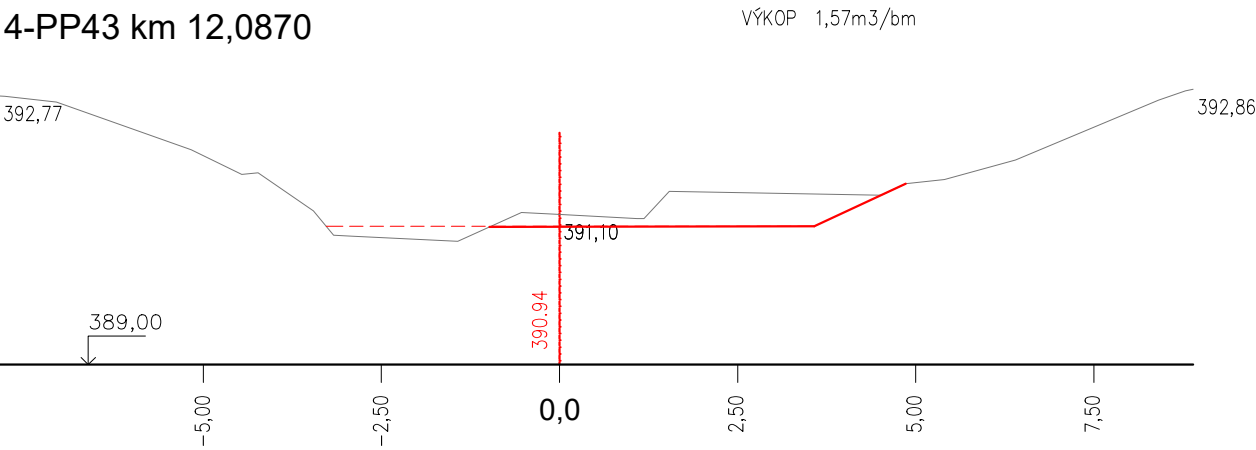


4-PP44 km 12,0990

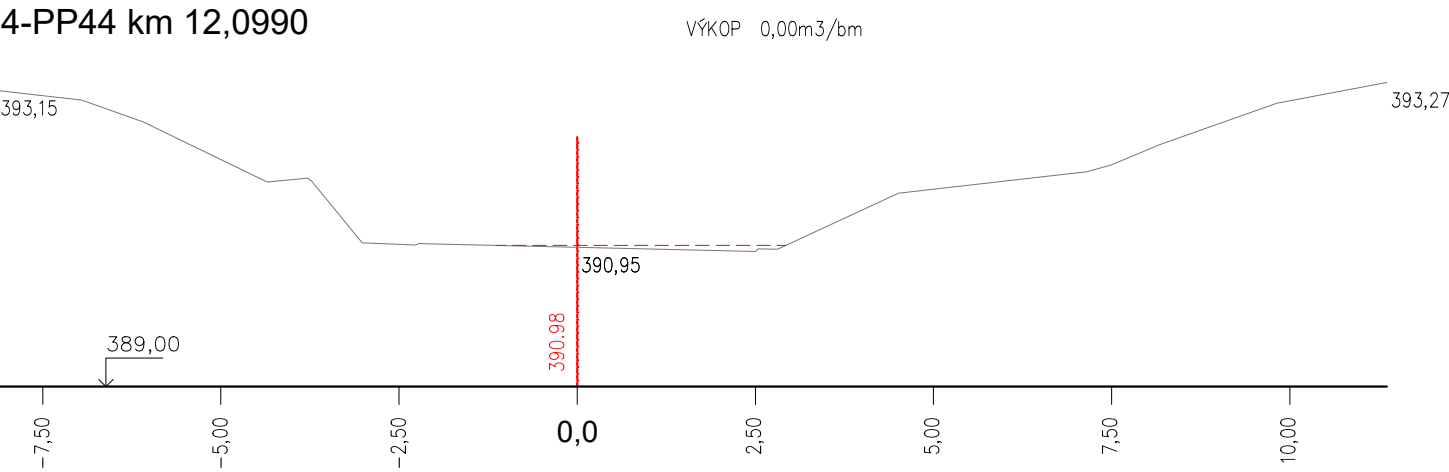



4-PP45 km 12,1090

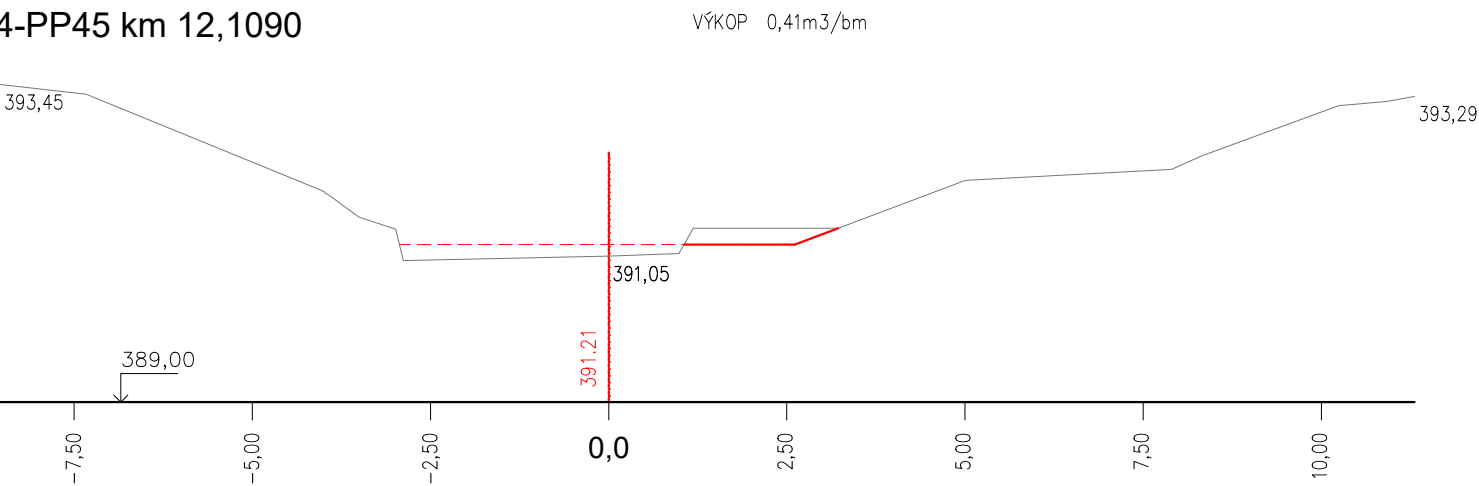

4-PP46 km 12,1205

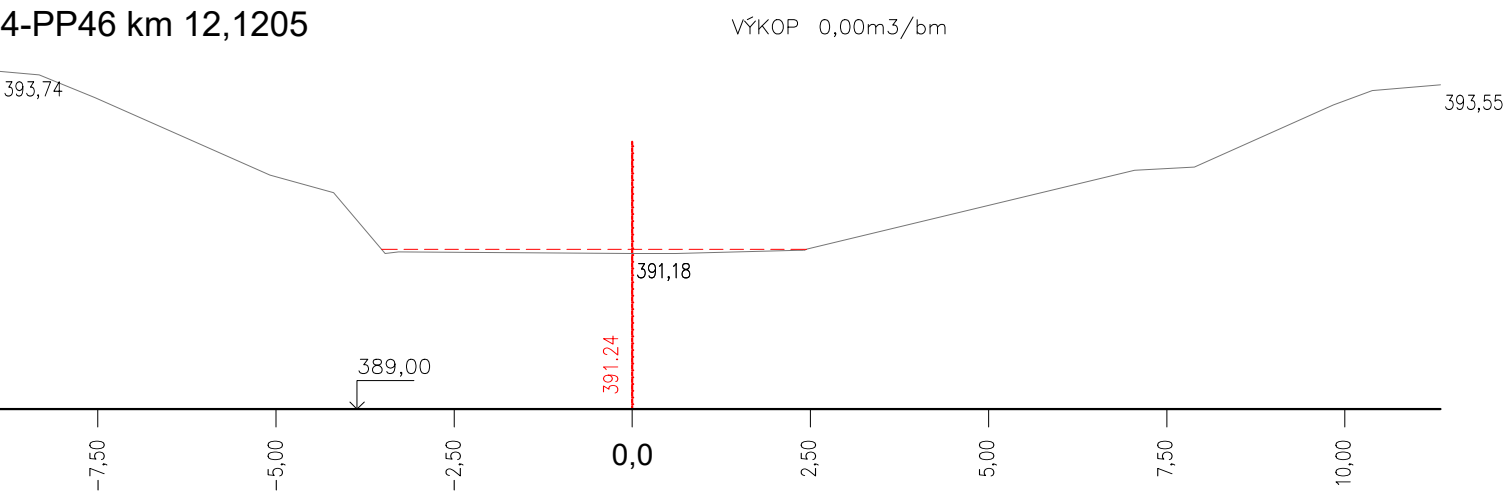
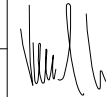
| | | | | |
|---|--------------------|---|--|-----------------------------------|
| Zodpovědný pracovník | Vypracoval |  |  AQUA CENTRUM Břeclav s.r.o. Kapusty 27, 690 06 Břeclav IČO 60710063, DIČ CZ60710063 tel.: 519 333 689, email: aqc@wo.cz | |
| Ing. Milan Bartolšic | Ing. Jan Varadínek | | | |
| Investor: Povodí Moravy, s.p., Dřevařská 11, 60200 Brno | | | | |
| Akce: VVT Bystřička, Chvalčov, těžba sedimentů, oprava toku DOKUMENTACE PRO PROVÁDĚNÍ STAVBY | | | Formát | |
| | | | Datum | listopad 2021 |
| | | | Číslo stavby | |
| Příloha: S004 – OPRAVA TOKU V Ř.KM 11,514 – 12,150 PRACOVNÍ PŘÍČNÉ ŘEZY 4-PP43 - 4-PP46 | | | Měřítko 1:100 | Číslo přílohy D.1.4.b.3 |