




VÝKOPOVÝ PLÁN - PŮDORYS

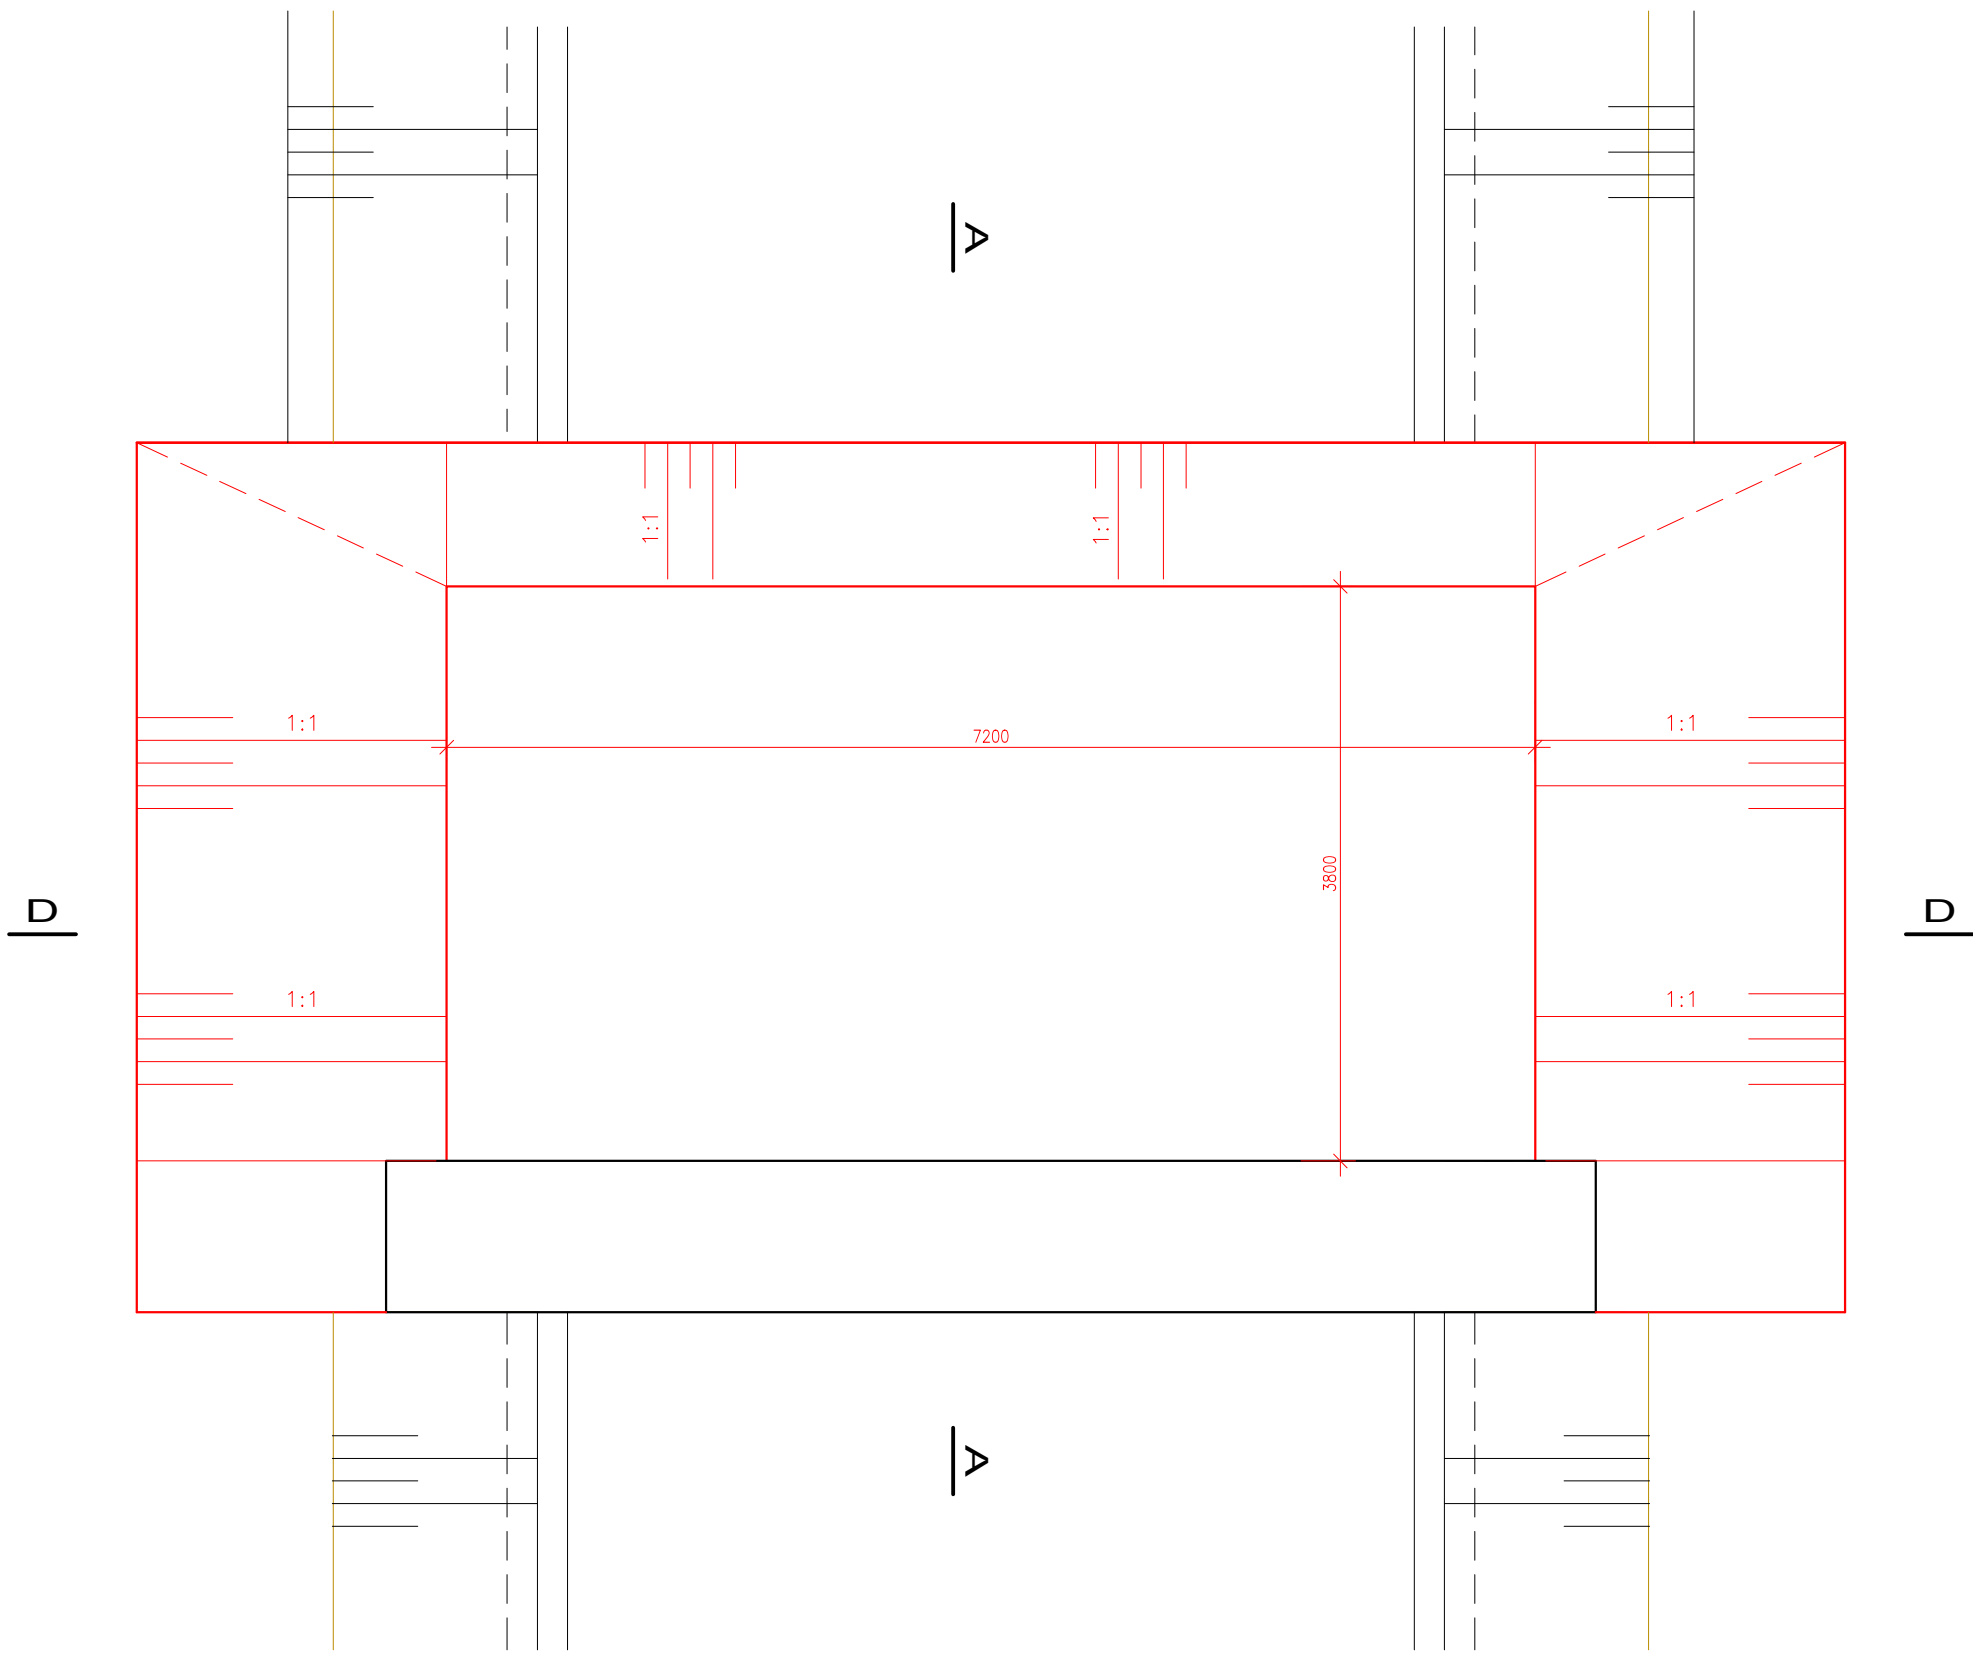


PŮDORYS

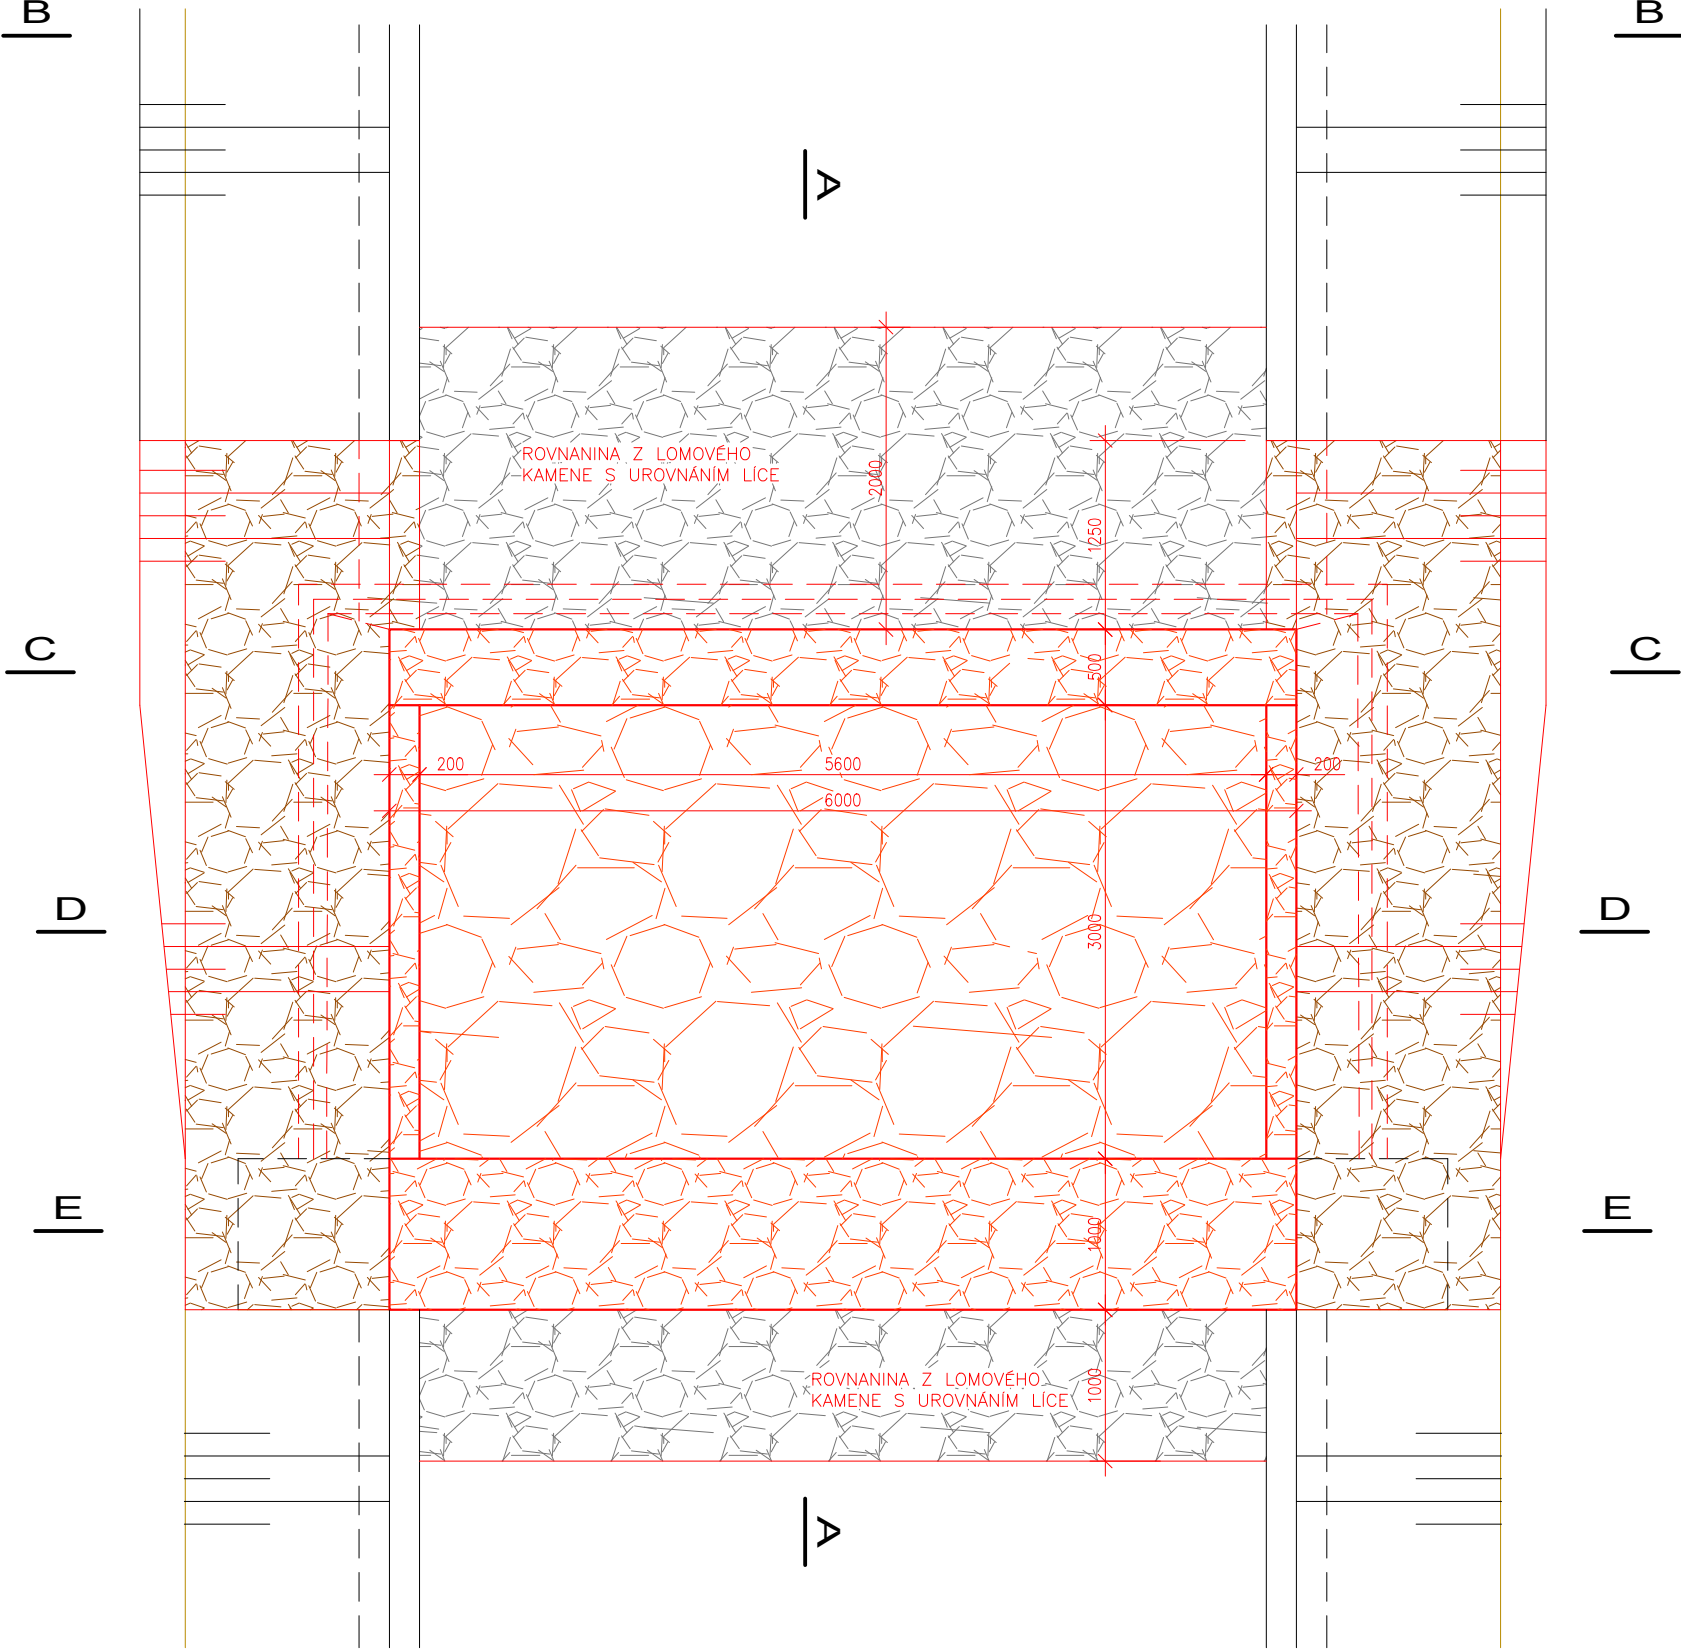


ŘEZ A-A

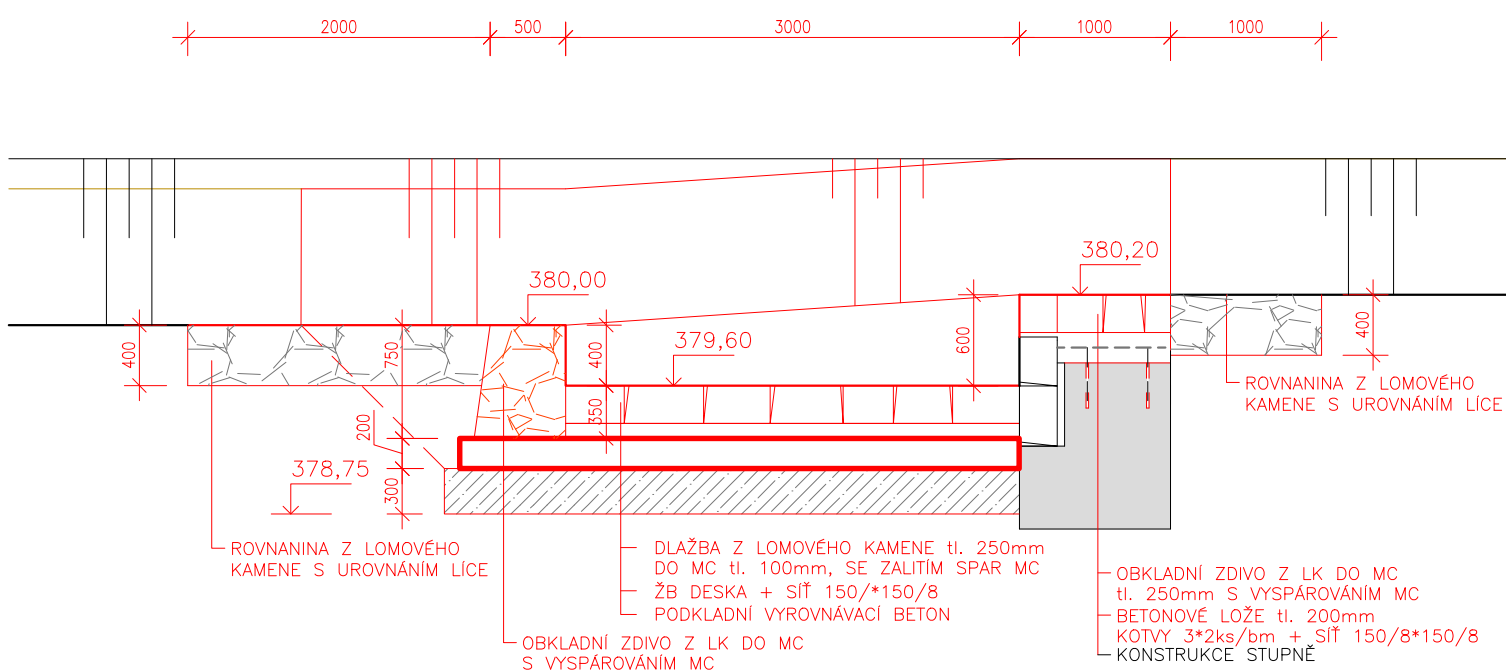


VÝKOPOVÝ PLÁN - ŘEZ A-A

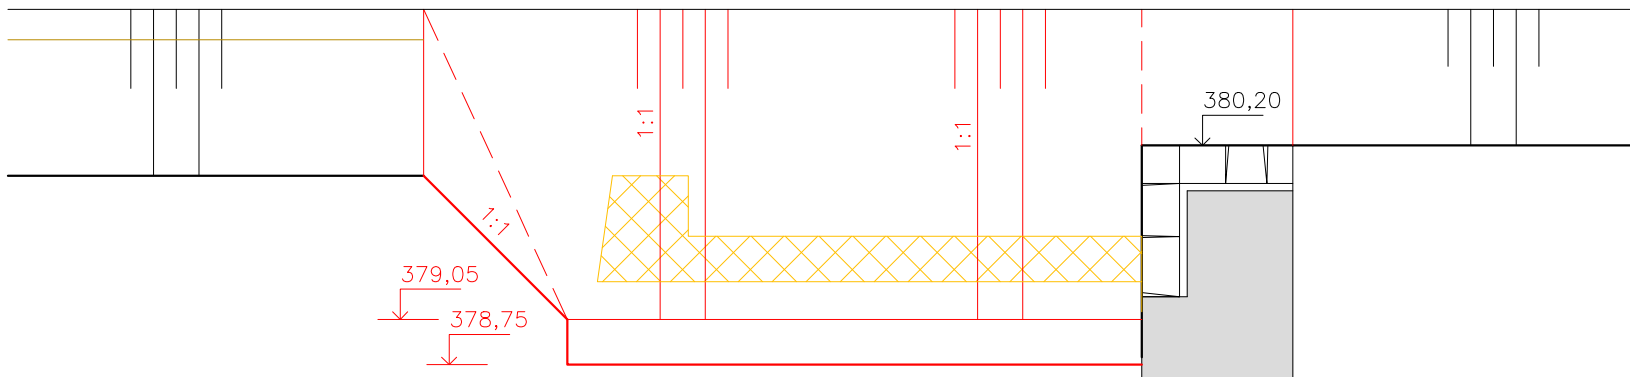


VÝKOPOVÝ PLÁN - ŘEZ D-D

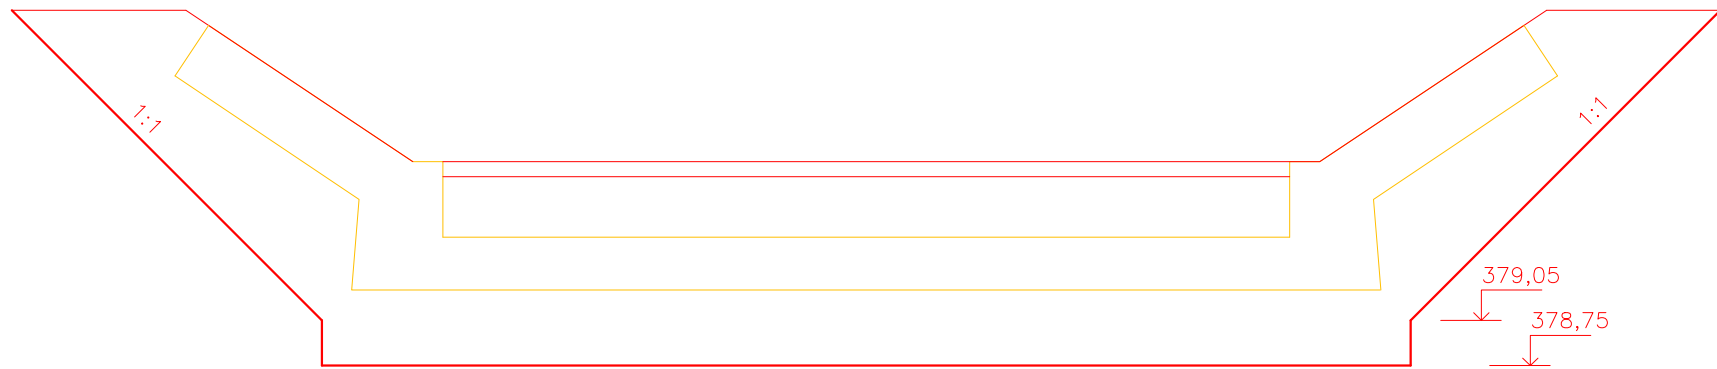


ŘEZ B-B

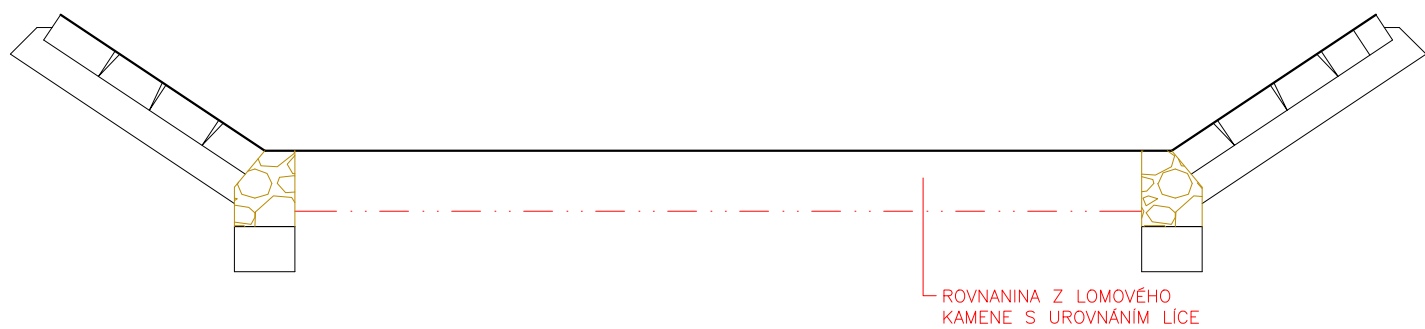


ŘEZ C-C

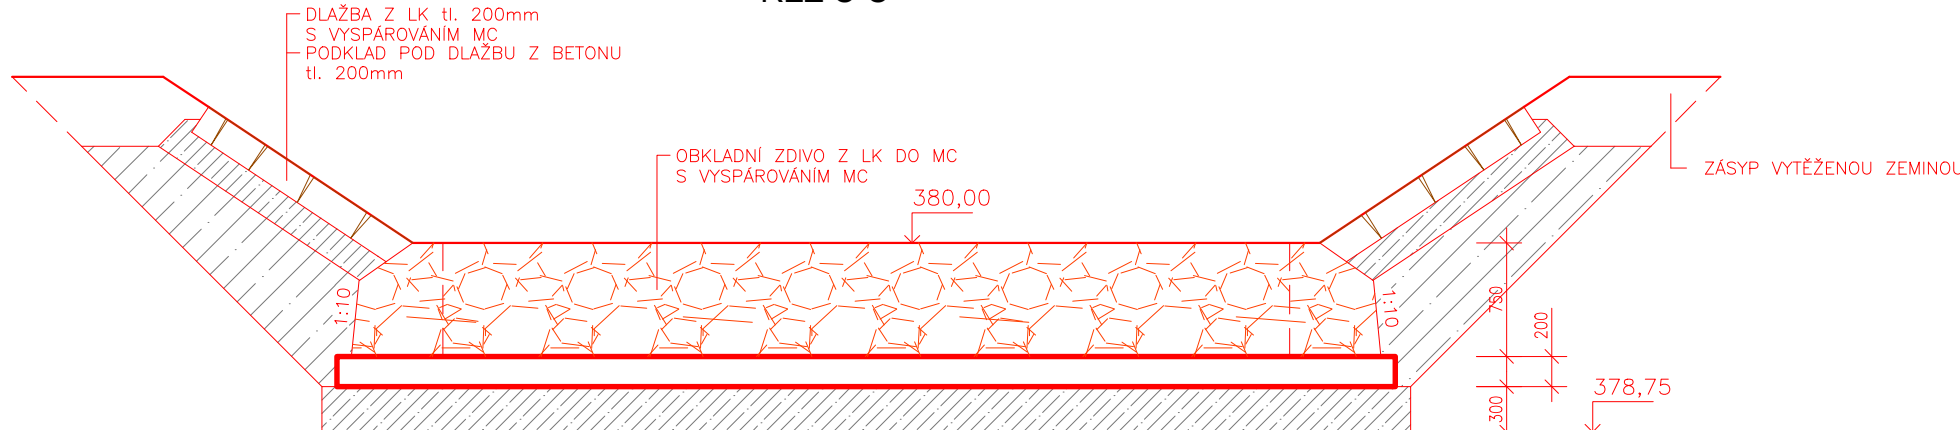

ŘEZ D-D

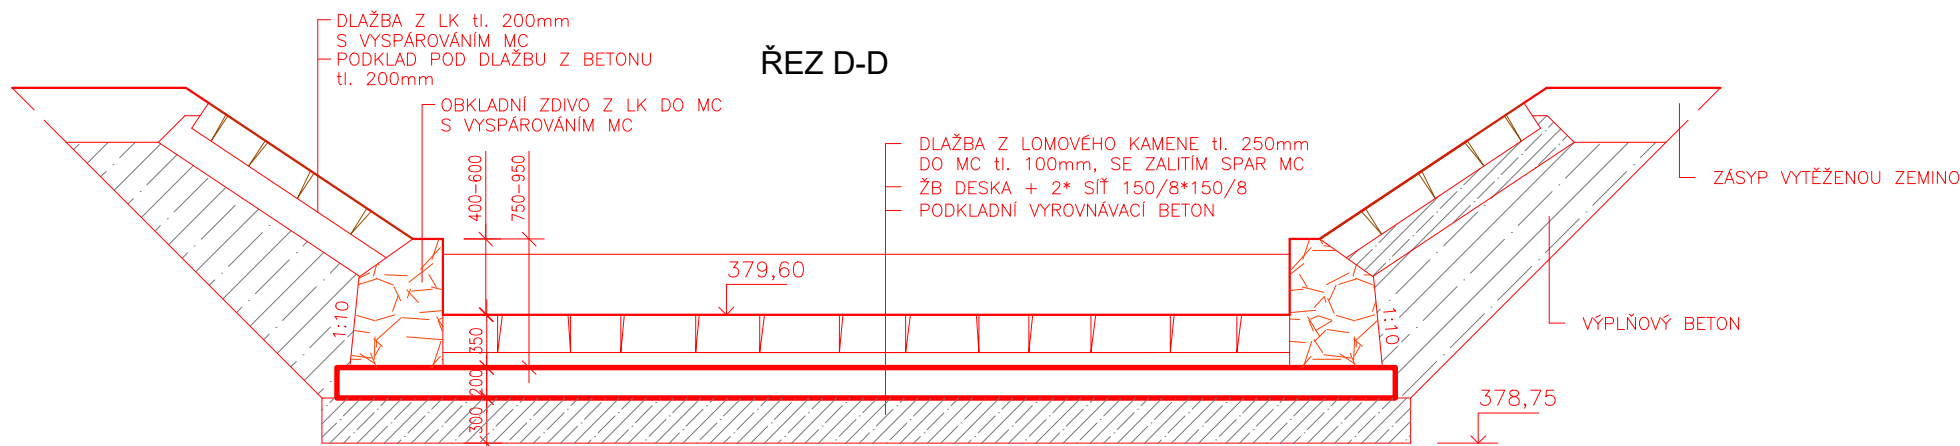


ŘEZ E-E

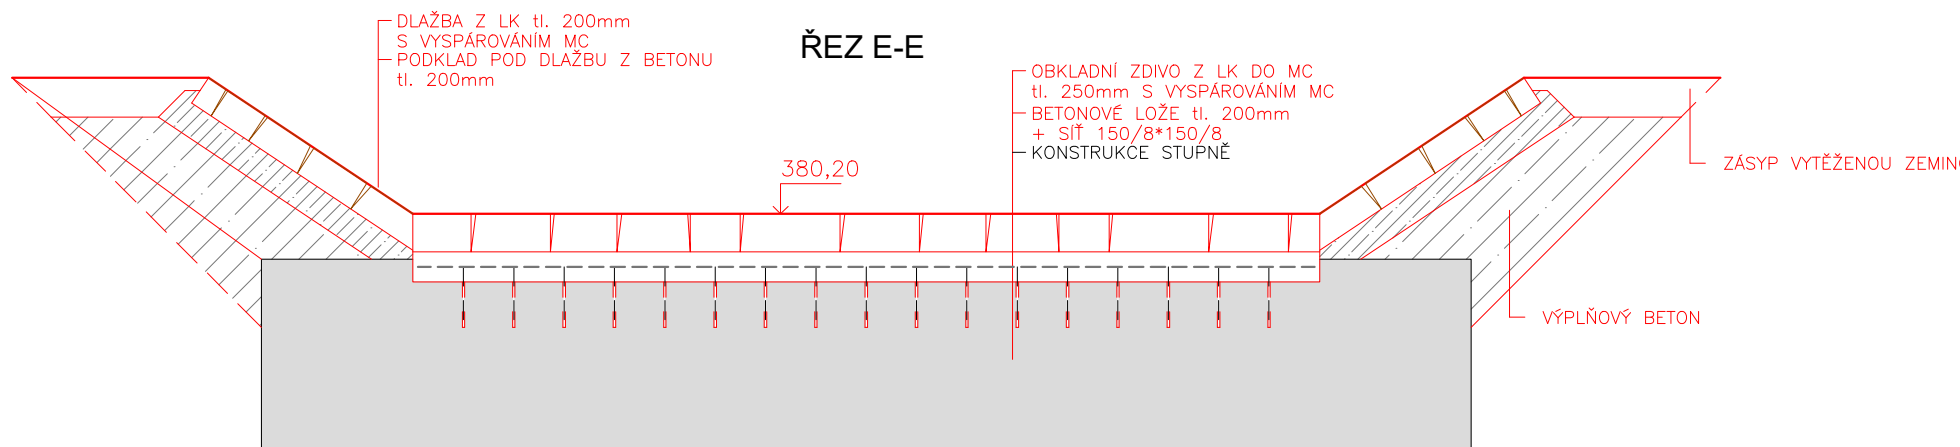

POZNÁMKA:

- SKLON SVAHU OPRAVOVANÉHO OPEVNĚNÍ (DLAŽBA Z LOMOVÉHO KAMENE) BUDE NAVAŽOVAT NA SKLON STÁVAJÍCÍHO SVAHU POD A NAD OPRAVOU
- PŘECHOD DO ROZDÍLNÝCH SKLONŮ SVAHŮ NAD A POD OPRAVOU BUDE PLYNULÝ – ZBORČENÁ PLOCHA
- BETONÁŽ PODKLADNÍHO VYROVNÁVACÍHO BETONU BUDE PŘIMO DO VÝKOPU SOUČASNĚ S REALIZACÍ VÝKOPU A S ČERPÁNÍM VODY



DETAIL ZAVAZOVACÍ KOTVY

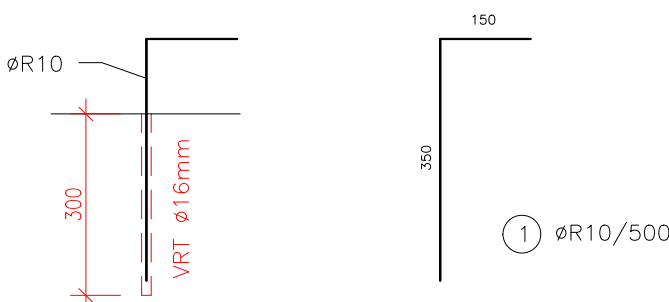

TABULKA VÝZTUŽE (bez prořezu)

Č.POL.	PRŮMĚR	DĚLKA (m)	POČET (ks)	DL.CELK. (m)	HMOTNOST (kg/m)	HMOTNOST CELK. (kg)
1	ø10	0,50	30	15,00	0,617	9,26
						9,26

PODKLADNÍ BETON C25/30 XA1
KONSTRUKČNÍ BETON C25/30 XF3 XC4
OCEL 10S05
KRYTÍ VÝZTUŽE 50mm

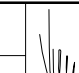Zodpovědný pracovník		Vypracoval			 AQUA CENTRUM Břeclav s.r.o.											
Ing. Milan Bartolšic		Ing. Jan Varadněk		Kapusty 27, 690 06 Břeclav IČO 60710063, DIČ CZ60710063 tel.: 519 333 689, email: aqc@wo.cz												
Investor: Povodí Moravy, s.p., Dřevařská 11, 60200 Brno						<table><tr><td>Formát</td><td></td></tr><tr><td>Datum</td><td>listopad 2021</td></tr><tr><td>Číslo stavby</td><td></td></tr><tr><td>Měřítko</td><td>1:50</td></tr><tr><td>Číslo přílohy</td><td>D.14.b.8</td></tr></table>	Formát		Datum	listopad 2021	Číslo stavby		Měřítko	1:50	Číslo přílohy	D.14.b.8
Formát																
Datum	listopad 2021															
Číslo stavby																
Měřítko	1:50															
Číslo přílohy	D.14.b.8															
Akce: VVT Bystřička, Chvalčov, těžba sedimentů, oprava toku																
DOKUMENTACE PRO PROVÁDĚNÍ STAVBY																
Příloha: S004 – OPRAVA TOKU V Ř.KM 11,514 – 12,150																
STUPEŇ 84 km 11,603 - stavební výkresy																