

DRÁŽNÍ ÚŘAD, NERUDOVA 1, 779 00 OLOMOUC**sekcce infrastruktury, územní odbor Olomouc**

Sp. zn.: MO-SOO0665/22-2/Bt

V Olomouci dne 9. května 2022

Č. j.: DUCR-27343/22/Bt

Telefon: +420 972 741 315 (linka 216)

Oprávněná úřední osoba: Burian Petr Ing.

E-mail: burian@ducrcz

ZÁVAZNÉ STANOVISKO

Drážní úřad jako drážní správní úřad podle § 54 odst. 1 zákona č. 266/1994 Sb., o dráhách, ve znění pozdějších předpisů (dále jen "zákon")

vydává

podle § 7 odst. 3 zákona, na základě žádosti, podané u Drážního úřadu dne 26. dubna 2022 žadatelem AQUA CENTRUM Břeclav, s.r.o., Kapusty 291/27, 690 06 Břeclav, IČ: 60710063,

**s o u h l a s n é z á v a z n é s t a n o v i s k o p r o ú č e l y
u m í s t ě n í a p o v o l e n í s t a v b y****"VVT Bystřička, Chvalčov těžba sedimentů, oprava toku"**

Stavba je navržena v ochranném pásmu dráhy železniční tratě Kojetín – Valašské Meziříčí v žkm 36,700 – 37,200 v minimální vzdálenosti cca 32 m od osy krajní koleje (měřeno kolmo na její osu). Stavba se nachází na pozemku parc. č. 2829/3 v k.ú. Bystřice pod Hostýnem, obec Bystřice pod Hostýnem, okres Kroměříž. Jedná se úpravy koryta a břehů toku Bystřičky. Odstranění nánosů, oprava profilu toku a oprava břehového zpevnění a oprava stabilizačních stupňů.

Investor: Povodí Moravy, státní podnik, Dřevařská 11, 602 00 Brno, IČ: 70890013

Souhlasné stanovisko vydává Drážní úřad za těchto podmínek:

1. Stavba bude provedena podle projektové dokumentace předložené Drážnímu úřadu. Případné změny této dokumentace je stavebník povinen předem projednat s Drážním úřadem.
2. Stavbou nesmí být nepříznivě ovlivněny drážní objekty a zařízení.

Odůvodnění

Drážní úřad obdržel dne 26. dubna 2022 žádost právnické osoby AQUA CENTRUM Břeclav, s.r.o., Kapusty 291/27, 690 06 Břeclav, IČ: 60710063 o závazné stanovisko pro účely umístění a povolení výše uvedené stavby. K žádosti byly Drážnímu úřadu předloženy následující podklady:

- Žádost
- Projektová dokumentace

Drážní úřad posoudil u předmětné žádosti a předložené dokumentace soulad navrhované stavby se zákonem o dráhách včetně prováděcích předpisů.

Podmínka č. 1 zajišťuje provedení stavby v souladu se schválenou projektovou dokumentací. Podmínka č. 2 zajišťuje ochranu dráhy a jejích funkcí před nepříznivými vlivy následně povolované stavby. Stanovené podmínky musí být v původním znění převzaty do rozhodnutí vydaného místně příslušným stavebním úřadem.

Vypraveno dne

Na základě výše uvedených skutečností Drážní úřad dospěl k závěru, že při splnění podmínek uvedených v tomto stanovisku bude v maximální možné míře zajištěno bezpečné a plynulé provozování dráhy a drážní dopravy, včetně její ochrany. Na základě uvedeného Drážní úřad vydal toto souhlasné závazné stanovisko.


Upozornění: Drážní úřad si vyhrazuje – po započetí stavby – právo výkonu státního dozoru ve věcech drah na výše uvedené stavbě se zaměřením na dodržování podmínek tohoto souhlasu se zaměřením na bezpečnost provozu dráhy a drážní dopravy v místě stavby.

Toto stanovisko:

- Je podle § 64 zákona o dráhách závazným stanoviskem podle § 149 zákona č. 500/2004 Sb., správní řád, ve znění pozdějších předpisů, pro rozhodnutí a pro jiné úkony stavebního úřadu nebo úkony autorizovaného inspektora v souladu s § 4 odstavce 2 písm. a) zákona č. 183/2006 Sb., o územním plánování a stavebním řádu, ve znění pozdějších předpisů, nestanoví-li zvláštní předpis jinak.
- Nenahrazuje rozhodnutí, stanoviska, vyjádření, posouzení případně jiná opatření dotčených orgánů vyžadovaná zvláštními předpisy a stanovisko účastníků řízení.
- Nenahrazuje souhrnné stanovisko vlastníka a provozovatele dráhy.

Drážní úřad
Wilsonova 300/8
121 06 Praha 2

(87)

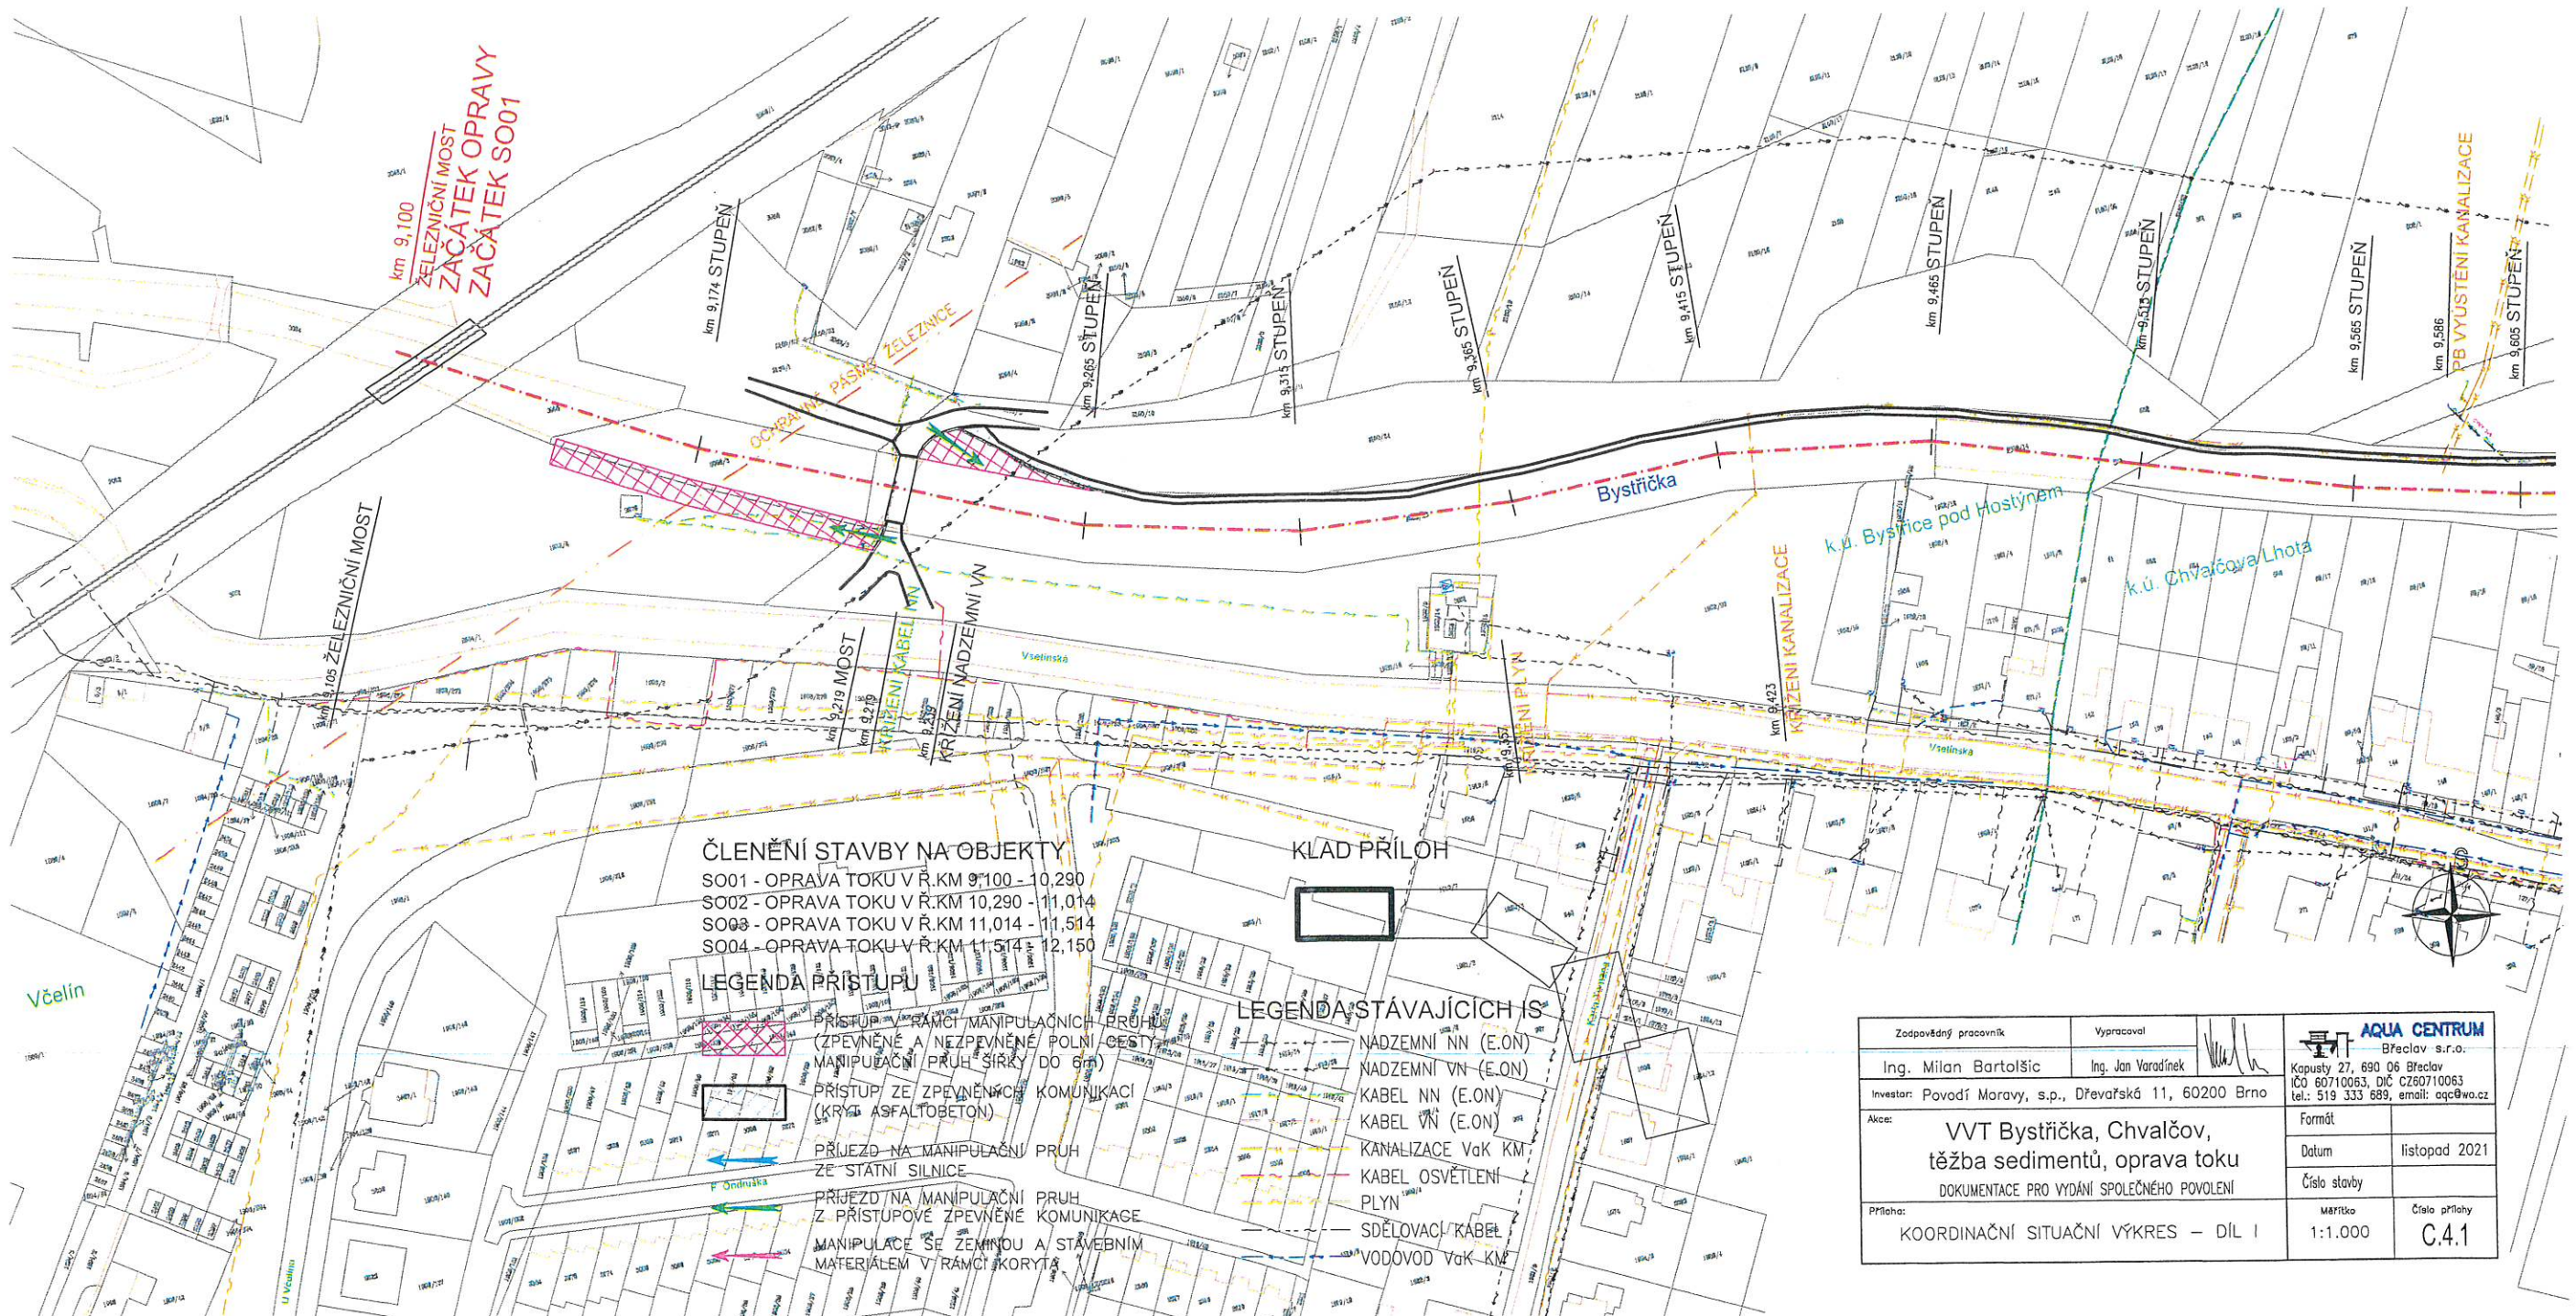

Ing. Jarmila Wagnerová
ředitelka územního odboru Olomouc


Příloha:

- 1x odsouhlasená dokumentace

Rozdělovník:

- AQUA CENTRUM Břeclav, s.r.o., Kapusty 291/27, 690 06 Břeclav
- Spis



Zodpovědný pracovník	Vypracoval		
Ing. Milan Bartolšic	Ing. Jan Varadinec	Břeclav s.r.o. Kapusty 27, 690 06 Břeclav IČO 60710063, DIČ CZ60710063 tel.: 519 333 689, email: aqc@wo.cz	
Investor: Povodí Moravy, s.p., Dřevařská 11, 60200 Brno		Formát	
Akce: VVT Bystrčická, Chvalčov, těžba sedimentů, oprava toku		Datum	listopad 2021
DOKUMENTACE PRO VYDÁNÍ SPOLEČNÉHO POVOLENÍ		Číslo stavby	
Příloha: KOORDINAČNÍ SITUAČNÍ VÝKRES - DIL I		Měřítko	1:1.000
		Číslo přílohy	C.4.1

SOUHLAS

č. j. DUCR-27343/22/B7 **Dražní úřad**
 ze dne 9. 5. 2022 Wilsonova 300/8
 121 06 Praha 2 (87)

