


k.ú. Horka u Milhostova

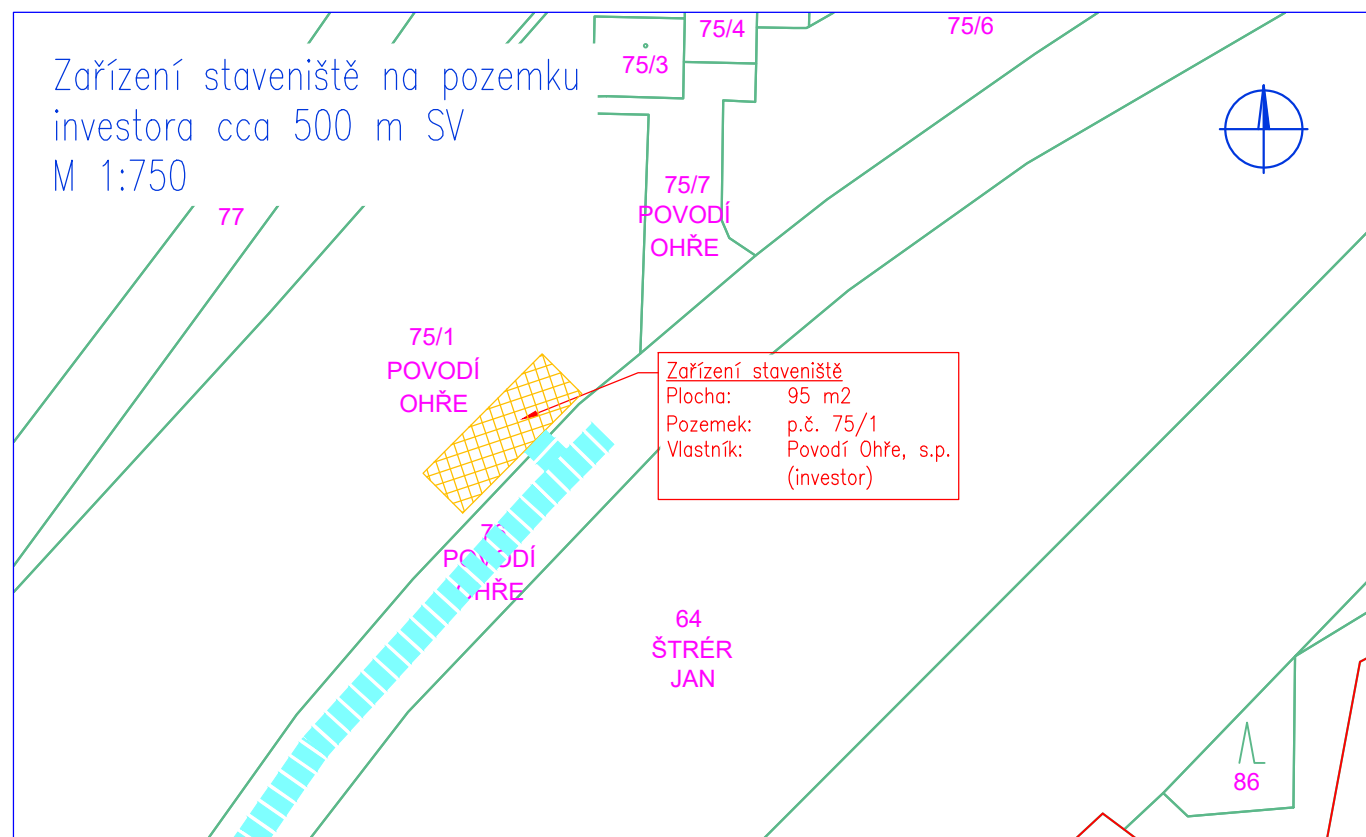

		HG partner s.r.o. Smetanova 200, 250 82 Úvaly www.hgpartner.cz		Telefon: 246 082 015 e-mail: hgpartner.cz		Paré č.:	
Investor: Povodí Ohře, státní podnik, Bezručova 4219, 430 03 Chomutov						Datum: 10/2023	
Odpovědný projektant:		Ing. Jaroslav Vrzák		Č. zakázky:		H22 - 043	
Vypracoval:		Petr Coufal		Změna:		-	
Akce: VD Horka - LG odtok						Stupeň: DSP/DPS	
Název části: SITUAČNÍ VÝKRESY						Část: C	
Příloha: KOORDINAČNÍ SITUAČNÍ VÝKRES						Měřítko: 1:750 Č. přílohy: C.3	