



33 **KOORDINAČNÍ SITUAČNÍ VÝKRES** **M 1:750**

k.ú. Horka u Milhostova

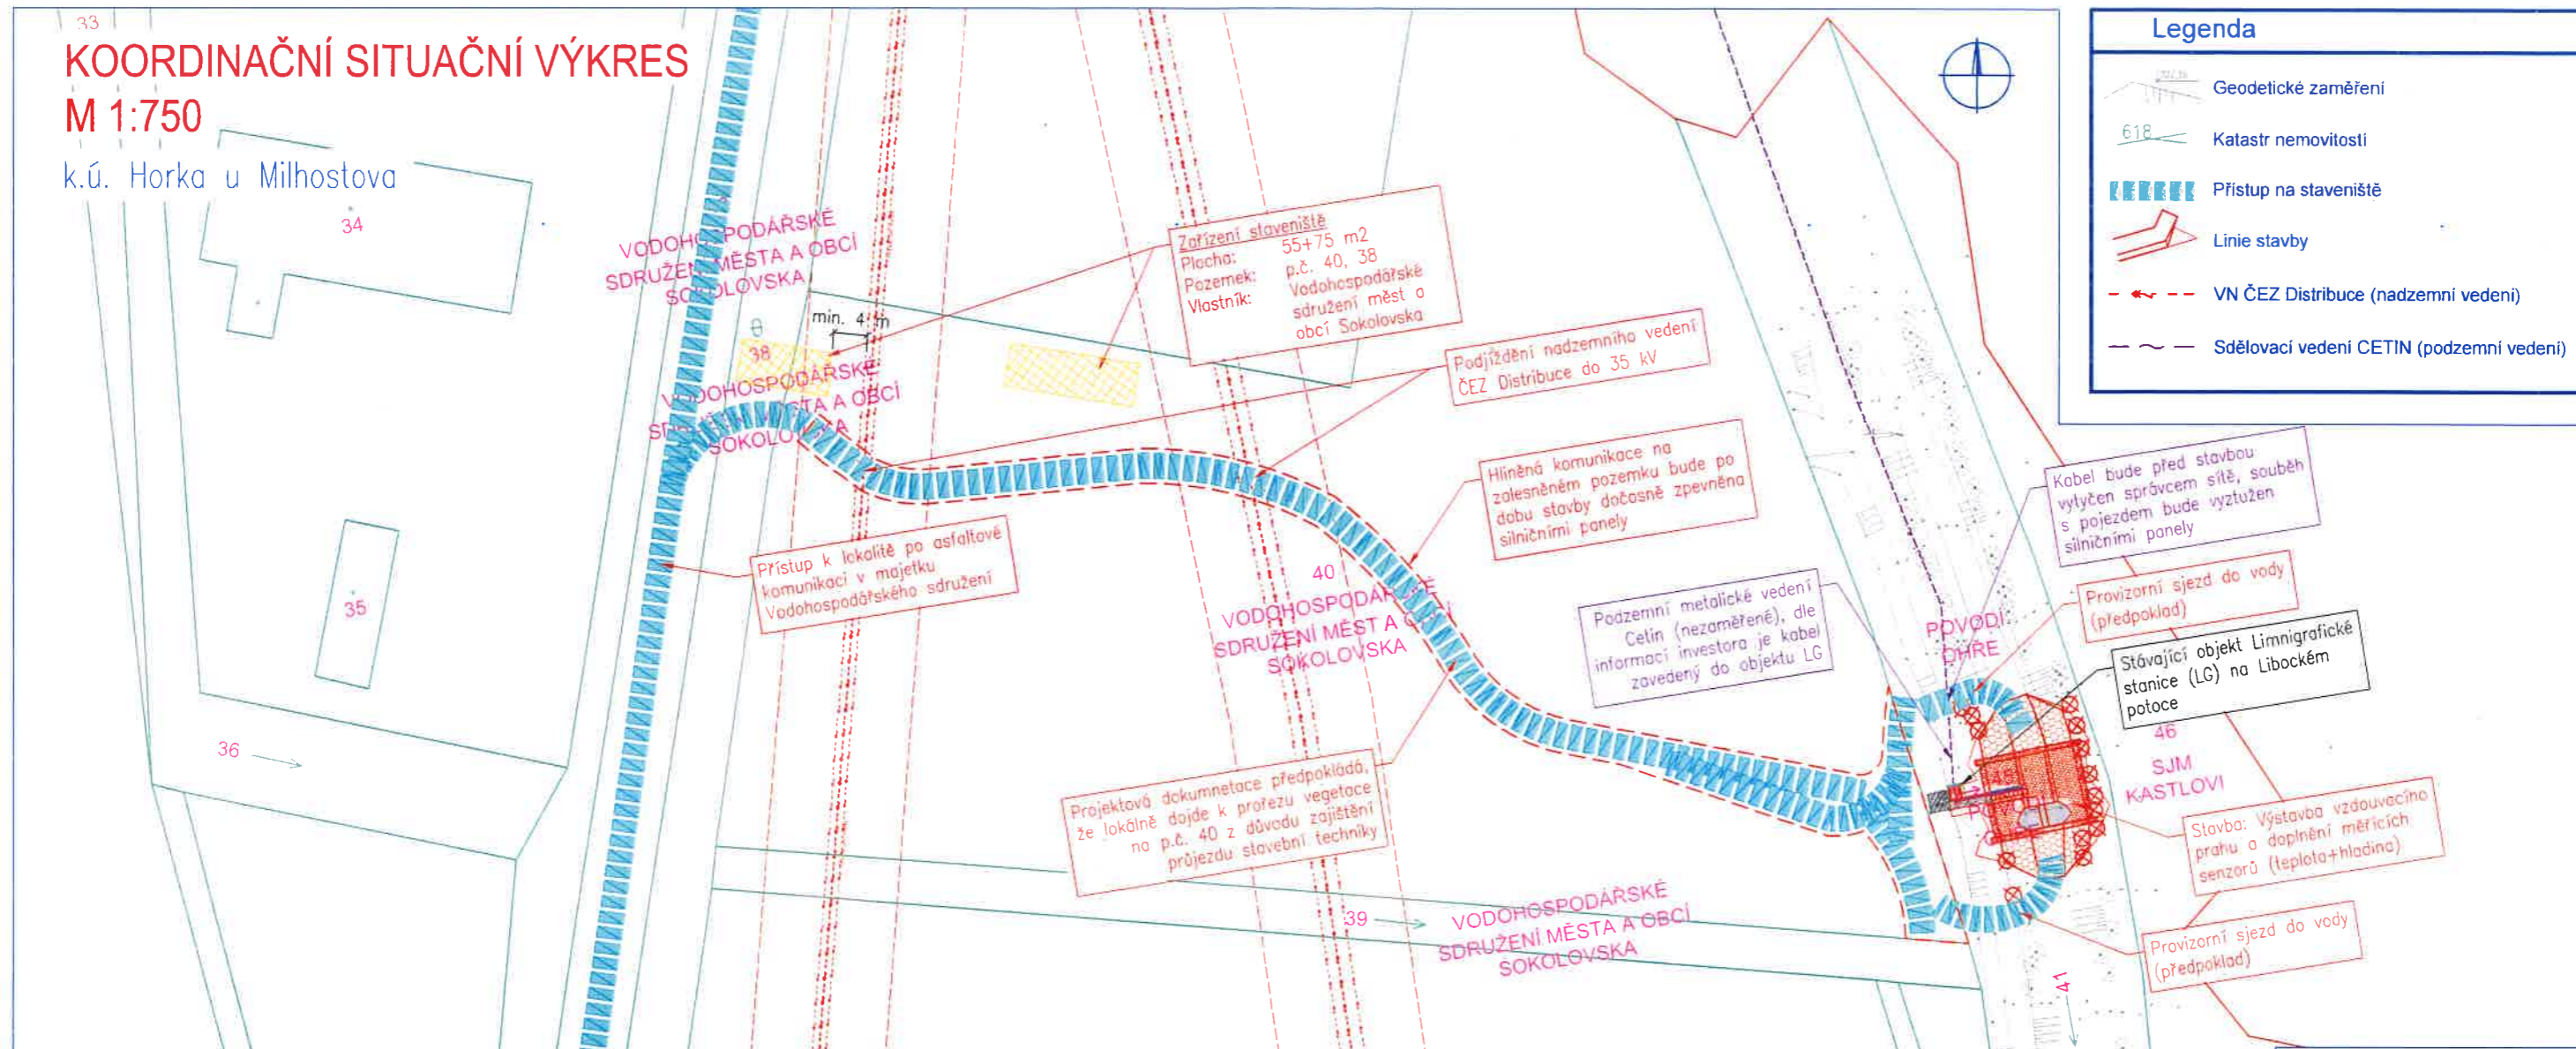

Zařízení staveniště na pozemku investora cca 500 m SV
M 1:750

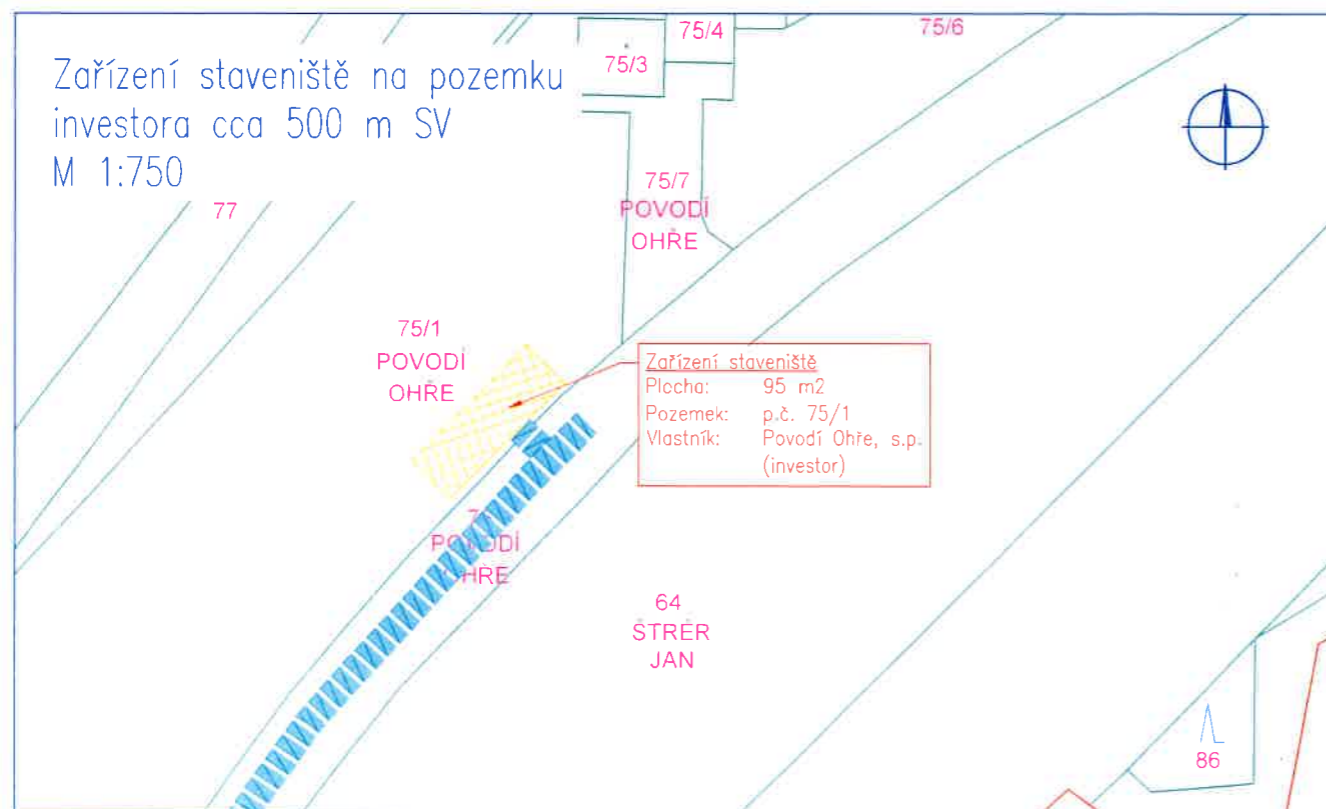

HG partner s.r.o. Smetanova 200, 250 82 Úvaly www.hgpartner.cz		Paré č.:	
Investor: Povodí Ohře, státní podnik, Bezručova 4219, 430 03 Chomutov		Datum:	
Odpovědný projektant: Ing. Jaroslav Vrzák		Č. zakázky:	H22 - 043
Vypracoval: Petr Coufal		Změna:	-
Akce:		Stupeň:	
VD Horka - LG odtok		DSP	
Název části:		Část:	C
Příloha:		Měřítko:	Č. přílohy:
KOORDINAČNÍ SITUAČNÍ VÝKRES		1:750	C.3

MVC+ 744/RS/2023/Ko1
MĚSTSKÝ ÚŘAD CHEB
odbor stavební
a životního prostředí
23