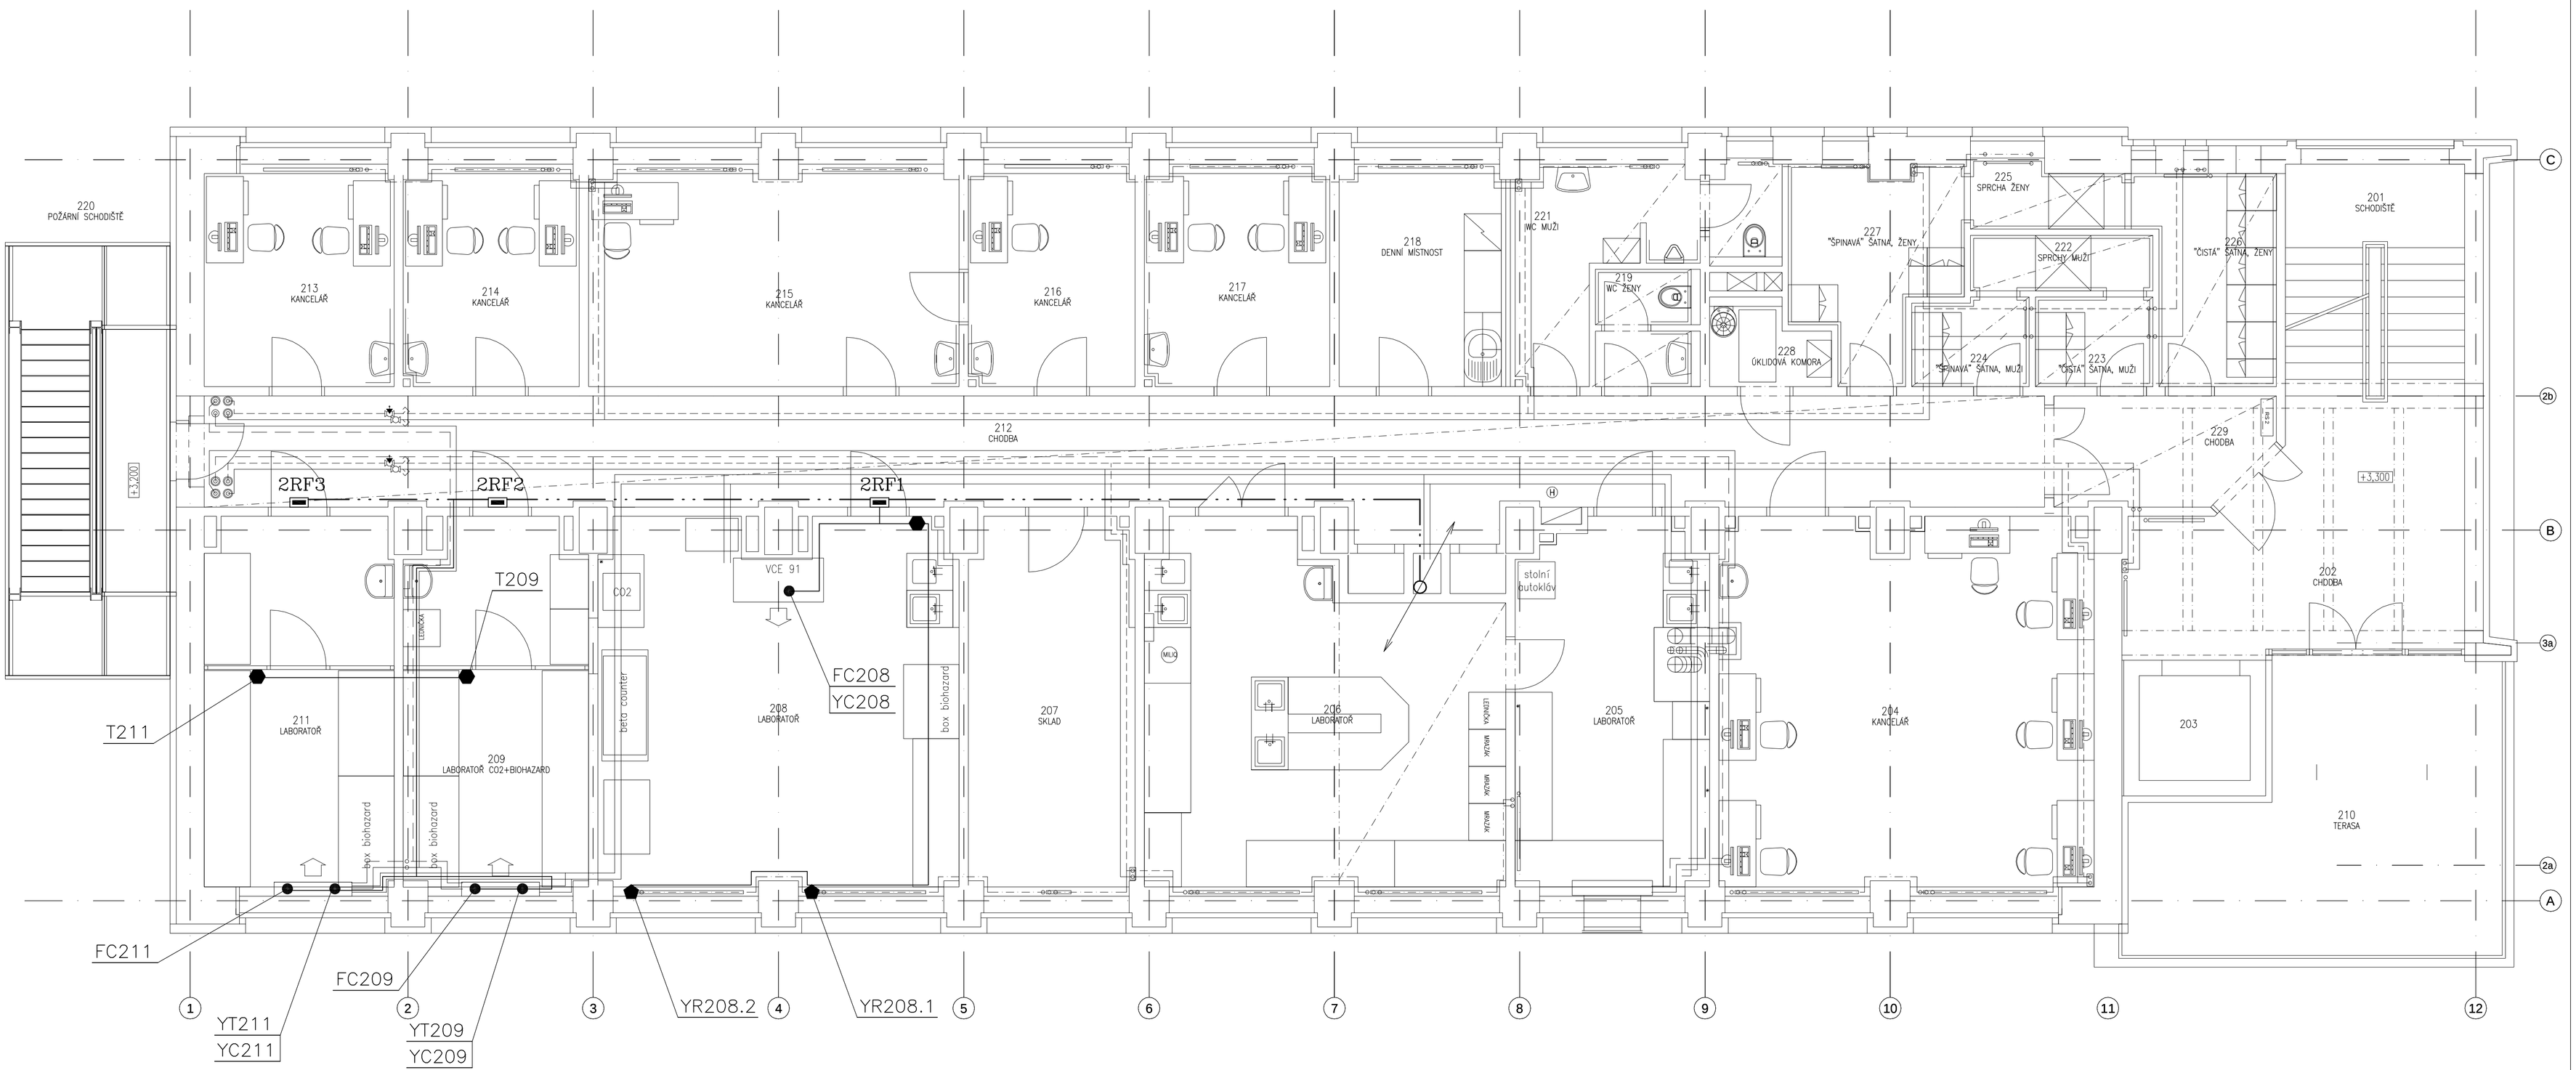

LEGENDA :

2RF1	ROZVODNICE PRO ŘÍZENÍ ÚT A FC
T	PROSTOROVÁ TEPLOTA (UMÍSTĚNÍ cca 150 cm NAD PODLAHOU)
YR	TERMOELEKTRICKÝ POHON VENTILU RADIÁTORU (VENTIL VČETNĚ POHONU DODÁVKA ÚT)
YC	TERMOELEKTRICKÝ POHON VENTILU CHLADU FC (VENTIL VČETNĚ POHONU DODÁVKA CHLAZENÍ)
YT	TERMOELEKTRICKÝ POHON VENTILU OHŘEVU FC (VENTIL VČETNĚ POHONU DODÁVKA CHLAZENÍ)
	KABELOVÁ TRASA KOMUNIKACE – VEDENÁ V PODHLEDU SOUBĚŽNĚ S POTRUBÍM ÚT
	KABELOVÁ TRASA PRO SYSTÉM IRC – VEDENÁ V PODHLEDU SOUBĚŽNĚ S POTRUBÍM ÚT K HLAVICÍM VEDENA V PODLAZE V TRUBCE D16

HLAVNÍ INŽENÝR PROJEKTU	Ing. TOMÁŠ LABÍK
ODPOVĚDNÝ PROJEKTANT	Ing. JOSEF HRUŠKA
VYPRACOVAL	Ing. JOSEF HRUŠKA
KONTROLA	
INVESTOR	Výzkumný ústav veterinárního lékařství Hudcova 70, Brno - Medlánky, 621 00
MÍSTO STAVBY	Hudcova 70, Brno; areál VÚVel
NÁZEV AKCE:	REKONSTRUKCE PAVILONU Č. 3
ČÁST:	F.1.4.d - MĚŘENÍ A REGULACE
NÁZEV VÝKRESU:	PŮDORYS 2. NP

INTAR
Bezručova 17a, 656 73 Brno
www.intar.cz info@intar.cz
tel.: 543 422 211, fax: 543 211 173

ZAK.Č.AKCE:	1044
STUPEŇ PD:	DPS
DATUM:	04/2010
FORMÁT:	8xA4
SOUBOR:	.
MĚŘÍTKO:	1:50
ČÍSLO PŘÍLOHY:	V 04