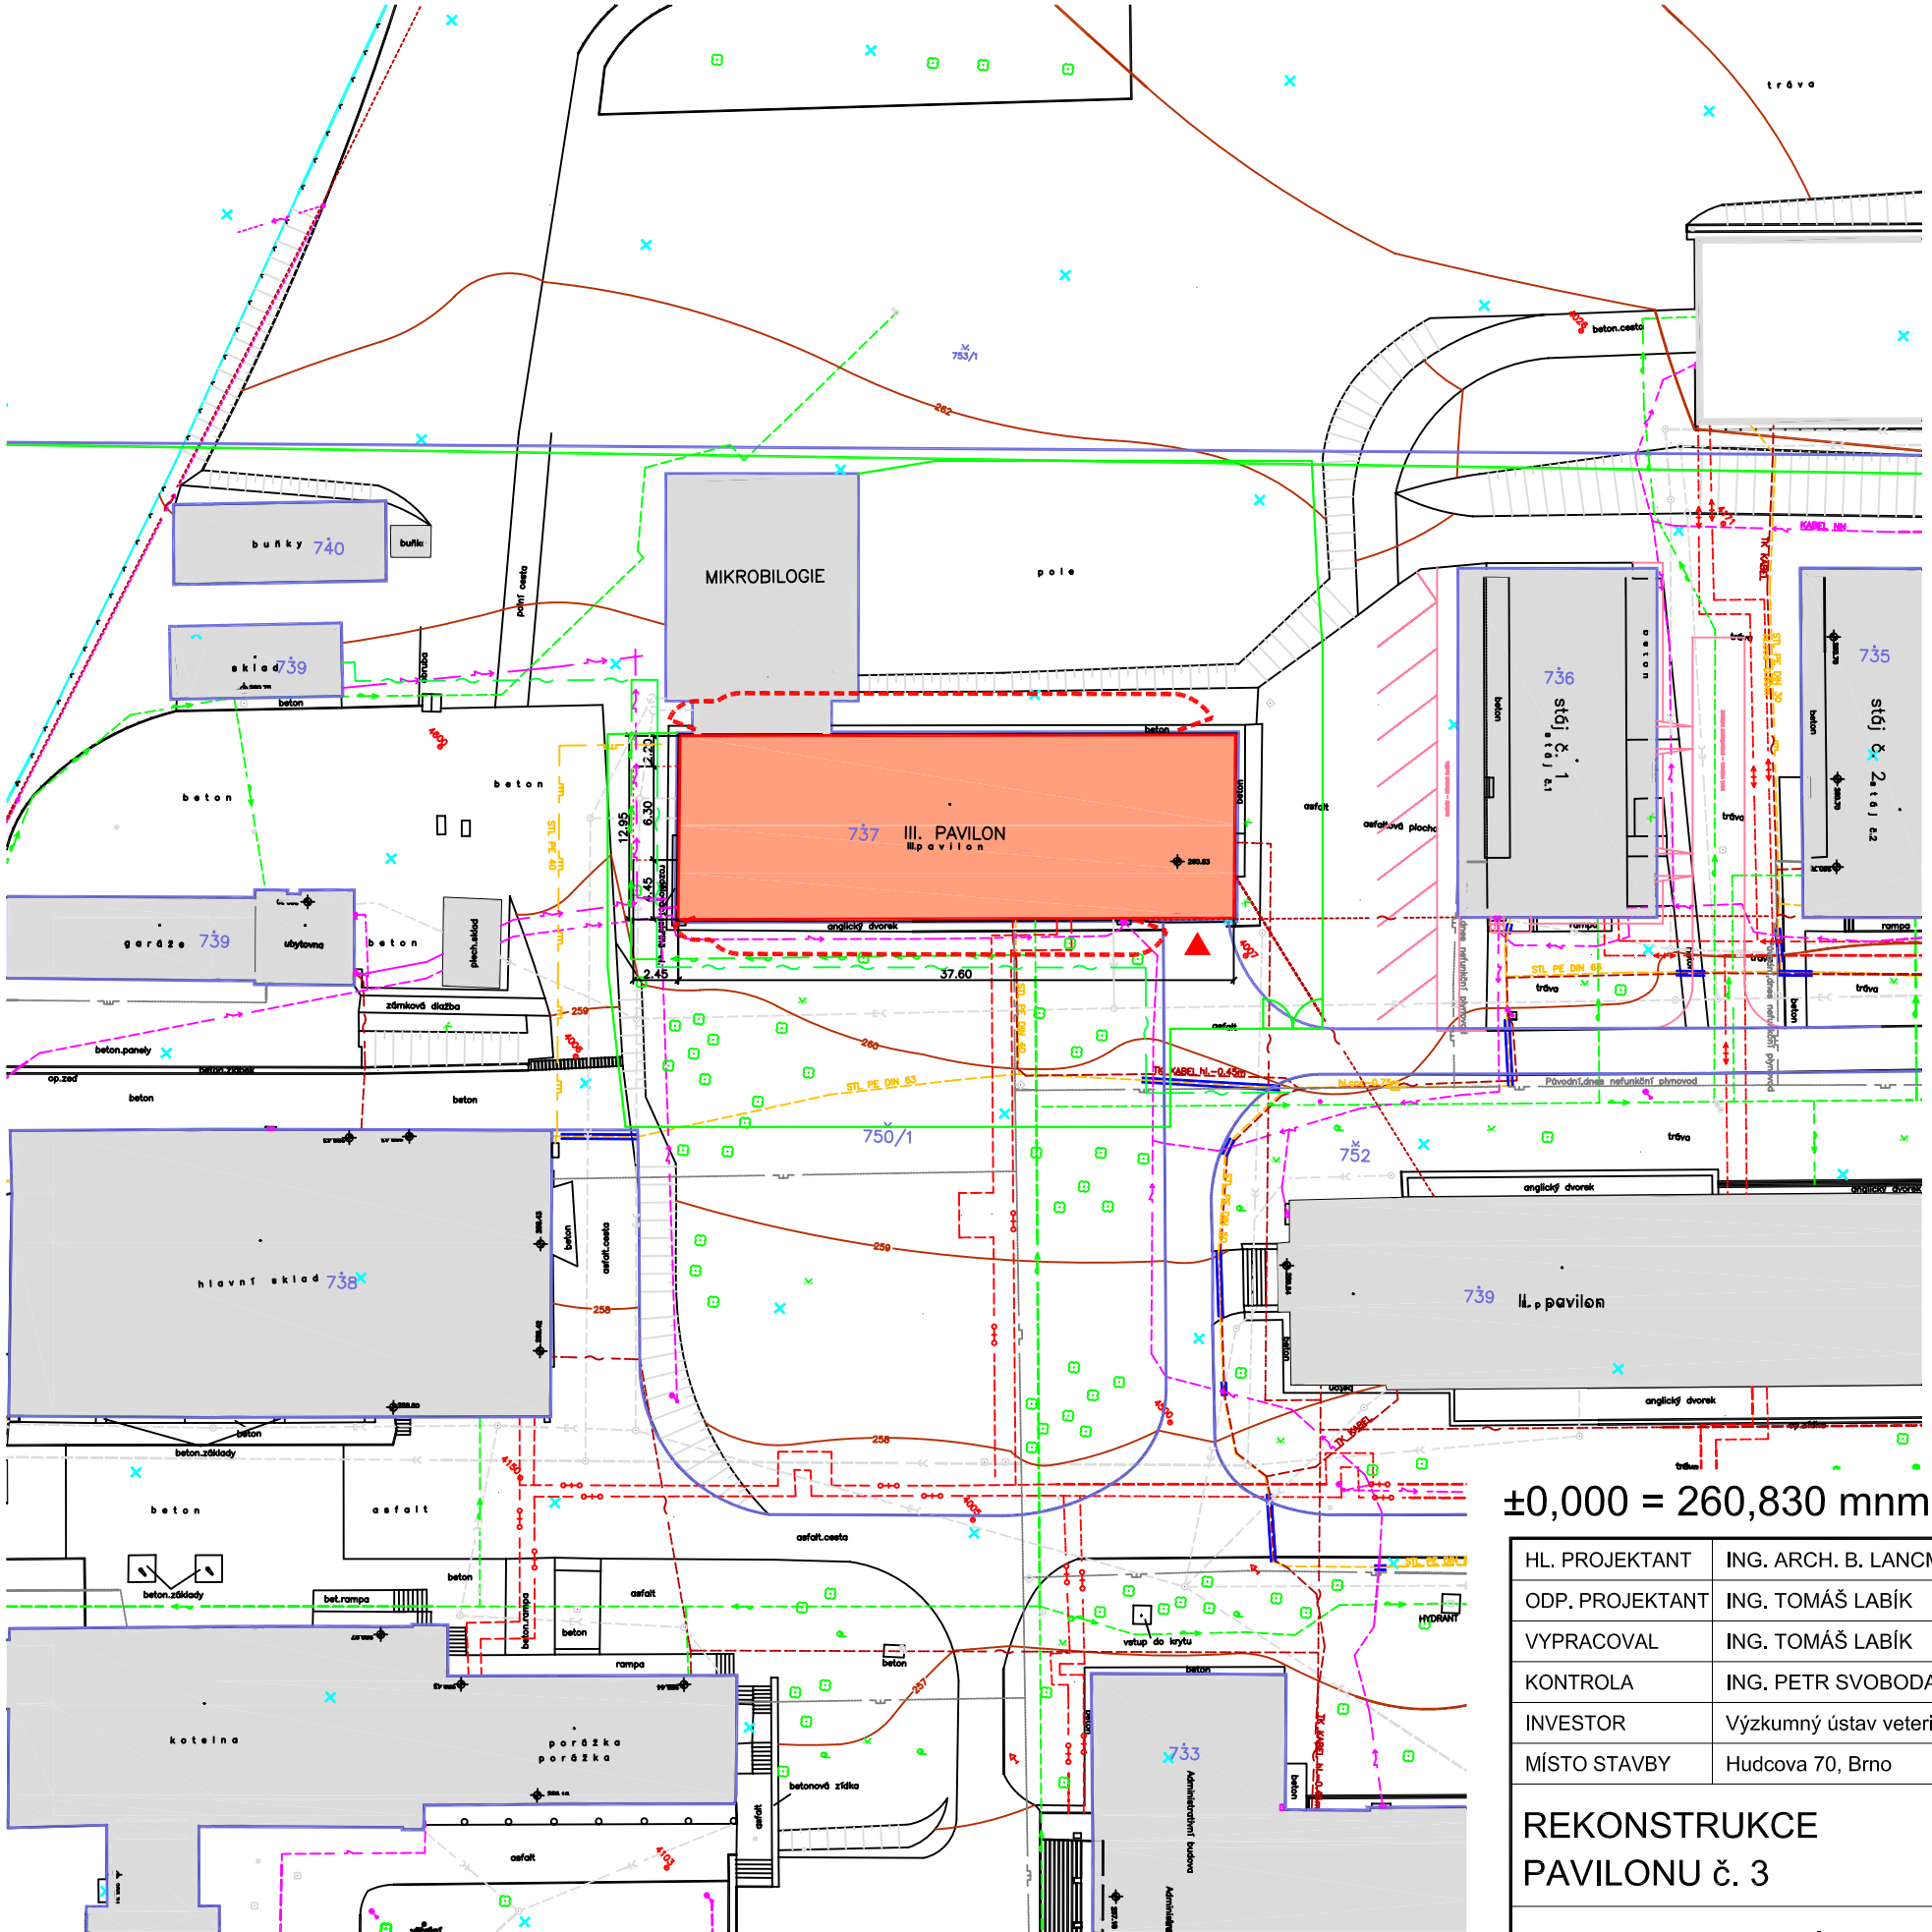

LEGENDA STÁVAJÍCÍHO STAVU:

- STÁVAJÍCÍ OBJEKTY
- STÁVAJÍCÍ KOMUNIKACE, ZPEVNĚNÉ PLOCHY A DROBNÉ INŽ. OBJEKTY
- STÁVAJÍCÍ SVAHY A PŘÍKOPY
- KATASTRÁLNÍ HRANICE PARCEL
- KATASTRÁLNÍ VNITŘNÍ KRESBA
- STÁVAJÍCÍ OPLOCENÍ
- VZROSTLÁ ZELEŇ – STÁVAJÍCÍ

STÁVAJÍCÍ INŽENÝRSKÉ SÍTĚ - AREÁLOVÉ:

ZOBRAZENÍ INŽENÝRSKÝCH SÍTÍ JE POUZE INFORMATIVNÍ
PŘED ZAHÁJENÍM STAVEBNÍCH PRACÍ NUTNO INŽENÝRSKÉ SÍTĚ V ÚZEMÍ DOTČENÉM VÝSTAVBOU VYHLEDAT, VYTÝČIT vč. OCHRANNÝCH PÁSEM, DLE POTŘEBY ZAJISTIT

- VODOVOD PODZEMNÍ
- VODOVOD PODZEMNÍ NEOVĚŘENÝ
- PLYNOVOD PODZEMNÍ, STL
- PLYNOVOD PODZEMNÍ, NTL, NEUŽÍVANÝ
- SILOVÉ VEDENÍ NN PODZEMNÍ
- SILOVÉ VEDENÍ NN NADZEMNÍ
- KANALIZACE DEŠŤOVÁ
- KANALIZACE SPLAŠKOVÁ
- SPOJ. KABELPODZEMNÍ
- SPOJ. KABEL NADZEMNÍ
- PODZEMNÍ PAROVOD
- PODZEMNÍ HORKOVOD

LEGENDA NOVÉHO STAVU:

- OBJEKT DOTČENÝ STAVEBNÍMI ÚPRAVAMI
- POŽÁRNĚ NEBEZPEČNÝ PROSTOR 5NP
- DOČASNÉ OLPOCENÍ STAVENIŠTĚ
- SMĚRY VSTUPU DO OBJEKTU

POZNÁMKA:

PŘED ZAHÁJENÍM VÝKOPOVÝCH PRACÍ ZABEZPEČÍ ZHOTOVITEL STAVBY VE SPOLUPRÁCI SE SPRÁVCI AREÁLOVÝCH SÍTÍ VYTÝČENÍ A OVĚŘENÍ VŠECH STÁVAJÍCÍCH ZAŘÍZENÍ A INŽENÝRSKÝCH SÍTÍ, ABY NEDOŠLO PŘI REALIZACI STAVBY K JEJICH POŠKOZENÍ.

VEŠKERÉ ZEMNÍ PRÁCE V OCHRANNÉM PÁSMU PODZEMNÍCH SÍTÍ JE NUTNO. PROVÁDĚT RUČNĚ, PŘI DODRŽENÍ ZÁSAD BEZPEČNOSTI PRÁCE A STANOVISKA PŘÍSLUŠNÝCH SPRÁVCŮ.

±0,000 = 260,830 mnm (Bvp)

HL. PROJEKTANT	ING. ARCH. B. LANCMAN	INTAR	Bezručova 17a, 656 73 Brno www.intar.cz info@intar.cz tel.: 543 422 211, fax: 543 211 173
ODP. PROJEKTANT	ING. TOMÁŠ LABÍK		
VYPRACOVAL	ING. TOMÁŠ LABÍK		
KONTROLA	ING. PETR SVOBODA		
INVESTOR	Výzkumný ústav veterinárního lékařství, Hudcova 70, Brno	ZAK.Č.:	2 0006 031-4
MÍSTO STAVBY	Hudcova 70, Brno	STUPEŇ PD:	DPS
REKONSTRUKCE PAVILONU č. 3		DATUM:	05/2010
		FORMÁT:	2 A4
		SOUBOR:	.dwg
C - SITUACE AREÁLU		MĚŘÍTKO: 1:500	VÝKRES Č: