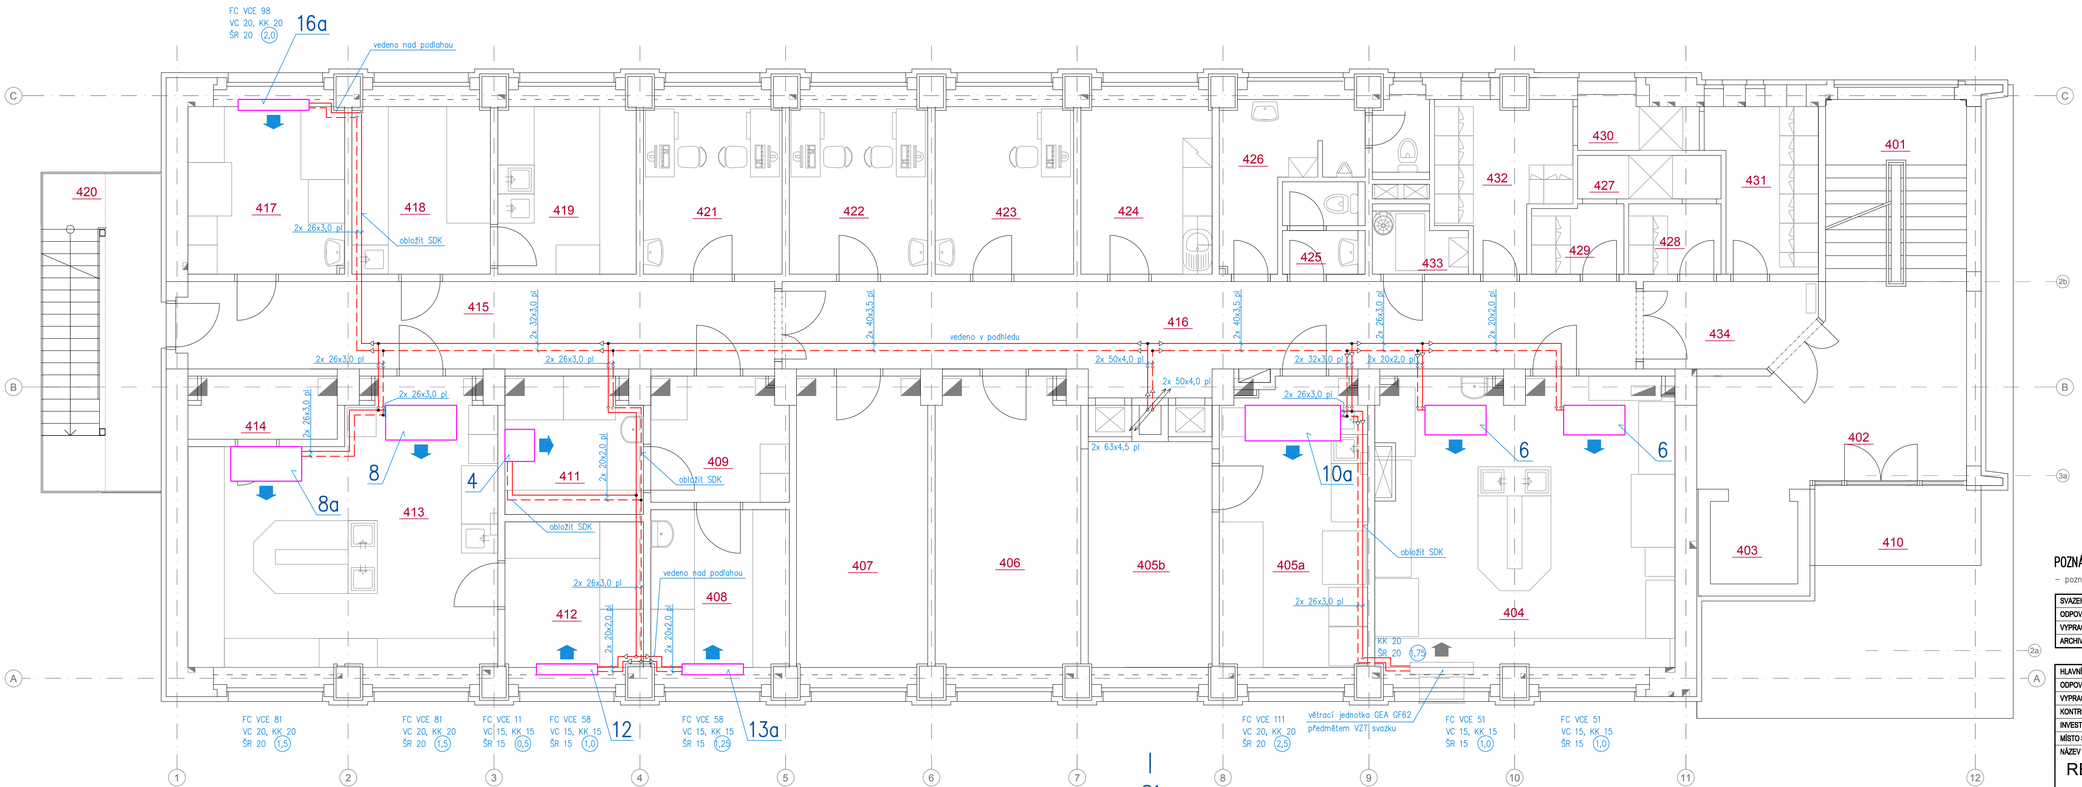

Tabulka místností

Číslo	Jméno	Plocha [m²]
401	SCHODIŠTĚ	14,79
402	CHODBA	14,2
403	VÝTAHOVÁ ŠACHTA	3,46
404	LABORATOŘ	35,58
405a	LABORATOŘ	17,46
405b	SKLAD	11,85
406	SKLAD PLASTŮ	17,35
407	KANCELÁŘ	15,97
408	LABORATOŘ	9,23
409	CHODBA	6,9
411	LABORATOŘ	7,62
412	LABORATOŘ	8,51
413	LABORATOŘ	32,62
414	THERMOBOX	3,39
415	CHODBA	22,15
416	CHODBA	32,8
417	LABORATOŘ	11,08
418	LABORATOŘ	9,8
419	LABORATOŘ	9,8
420	POŽÁRNÍ SCHODIŠTĚ	15,44
421	KANCELÁŘ	9,77
422	KANCELÁŘ	9,8
423	KANCELÁŘ	9,77
424	DENNÍ MÍSTNOST	9,29
425	WC ŽENY	2,86
426	WC MUŽI	8,85
427	SPRCHY MUŽI	2,65
428	"ČISTÁ" ŠATNA, MUŽI	2,75
429	"ŠPINAVÁ" ŠATNA, MUŽI	2,66
430	SPRCHA ŽENY	2,55
431	"ČISTÁ" ŠATNA, ŽENY	6,96
432	"ŠPINAVÁ" ŠATNA, ŽENY	7,94
433	ÚKLIDOVÁ KOMORA	2,25
434	CHODBA	5,87

POZNÁMKY

– poznámky, legenda a použité značky viz výkres F.1.4.b–3: "Půdorys 1.PP"

SVAZEK / ČÁST	F.1.4 b Chlazení
ODPOVĚDNÝ PROJEKTANT	Ing. VLASTIMIL FABIKOVIČ
VYPRACOVAL	Ing. JIŘÍ KŘÍVKA
ARCHIVNÍ ČÍSLO	2-DPS09-44-904

FaBa engineering, s.r.o.
690 03 Břeclav, Lidická 75
Tel./fax: 519 325 297

HLAVNÍ INŽENÝR PROJEKTU	Ing. TOMÁŠ LABÍK
ODPOVĚDNÝ PROJEKTANT	
VYPRACOVAL	
KONTROLA	
INVESTOR	Výzkumný ústav veterinárního lékařství Hudcova 70, Brno - Medlánky, 621 00
MÍSTO STAVBY	Hudcova 70, Brno; areál VÚVeI

INTAR
Bezručova 17a, 656 73 Brno
www.intar.cz info@intar.cz
tel.: 543 422 211, fax: 543 211 173

NÁZEV AKCE:	REKONSTRUKCE PAVILONU Č. 3
ČÁST:	F.1.4.b - Chlazení
NÁZEV VÝKRESU:	PŮDORYS 4.NP

ZAK.Č.AKCE:	2 0006 031 - 4
STUPEŇ PD:	DPS
DATUM:	05/2010
FORMÁT:	8xA4
SOUBOR:	
MĚŘÍTKO:	1:50
ČÍSLO PŘÍLOHY:	F.1.4.b-7